


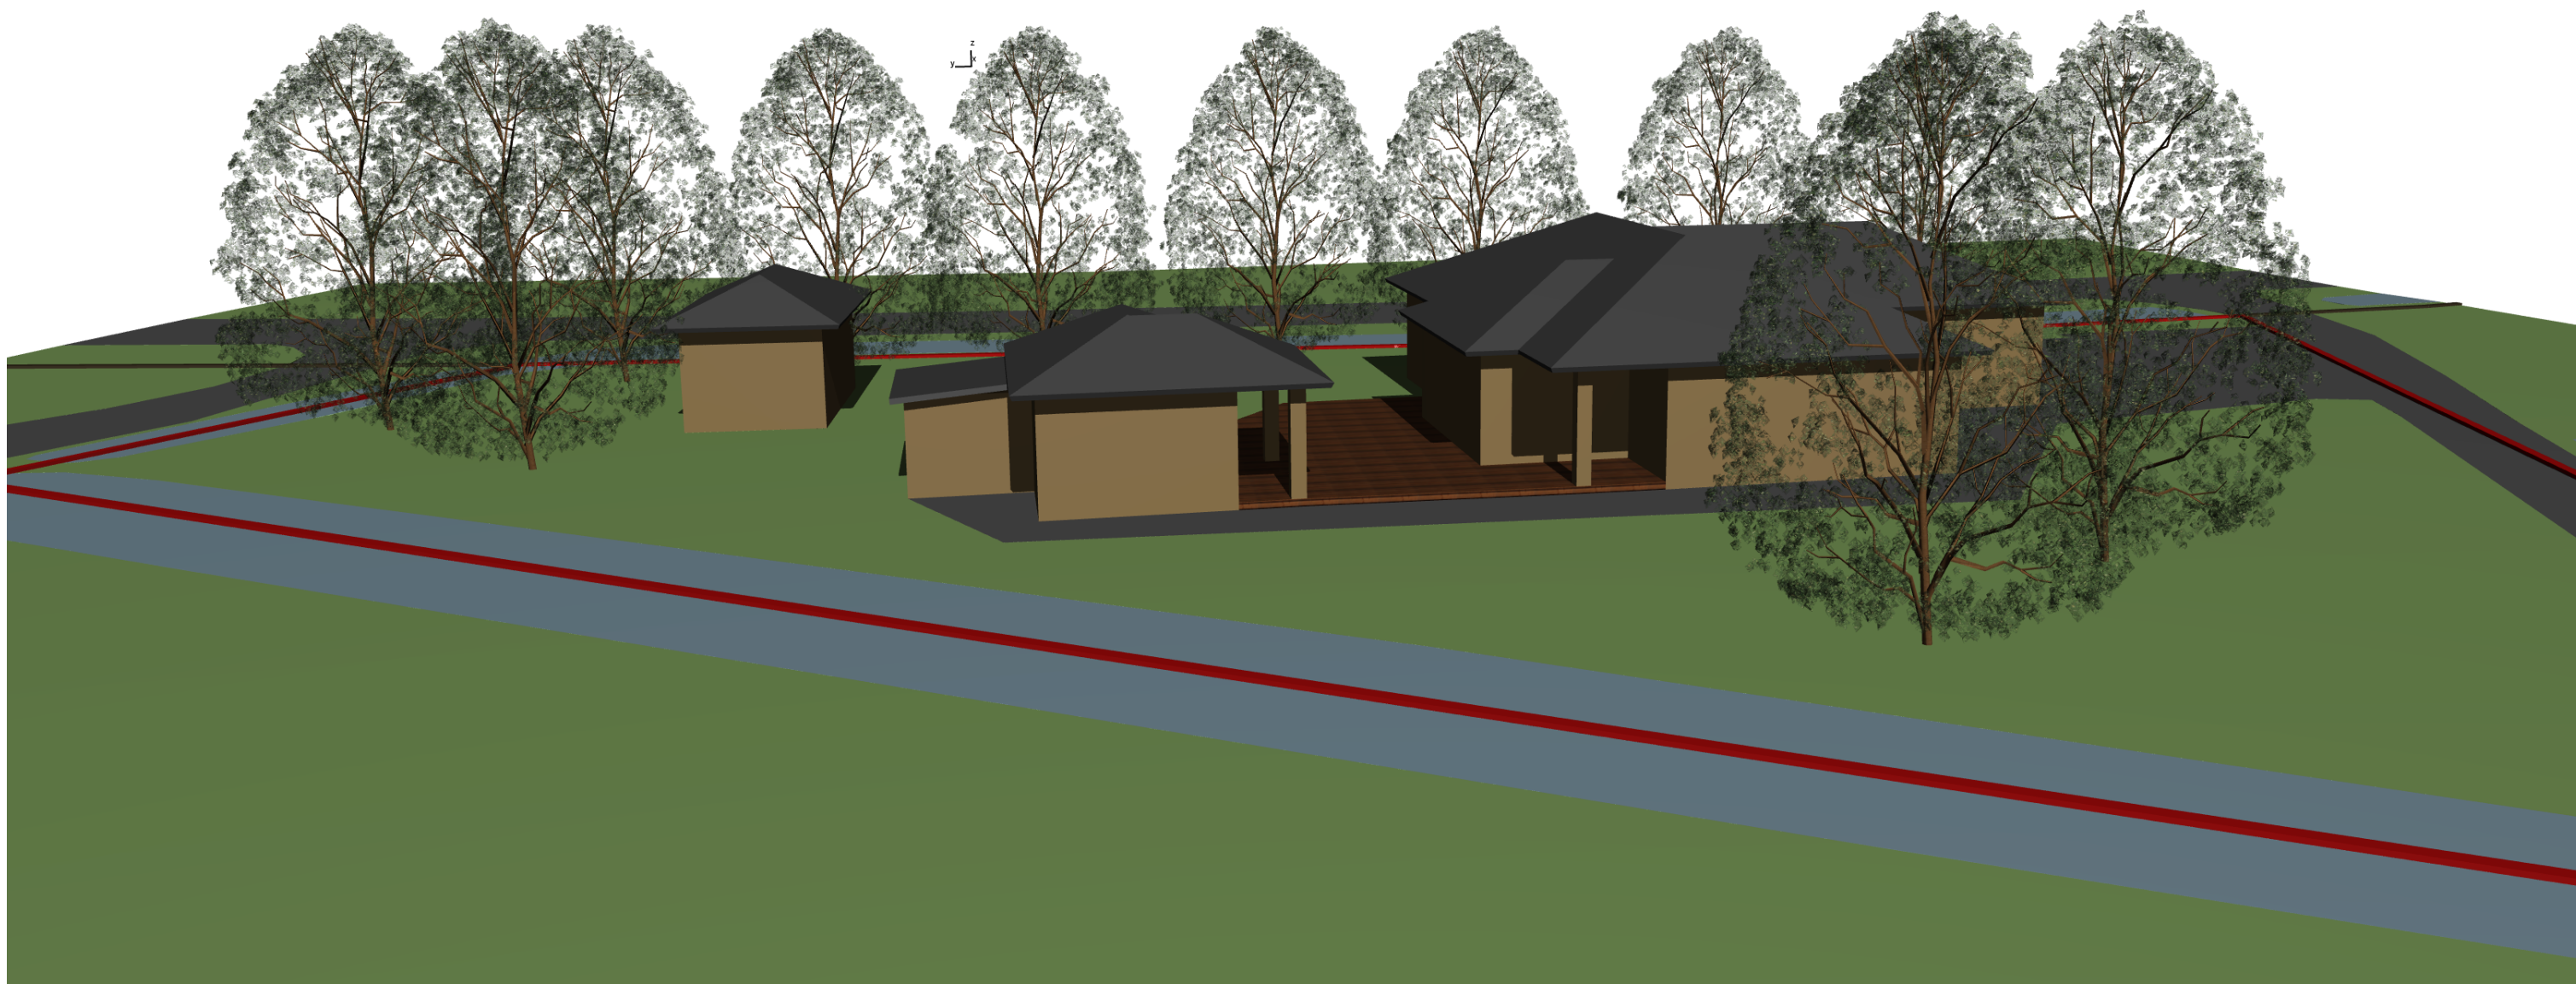

Tingmärgid:

- - Järve põik 6a kinnistu piir
- - Naaberkindistu piir

Objekt: Assaku alevik Järve põik 6a kinnistu detailplaneering Assaku alevik, Rae vald, Harjumaa	Joonis: Illustratiivne joonis 3D		Projekti staadium: DP
Koostas:  Järve põik 2c, Assaku alevik, 75301 Rae vald MTR EEP002936 Reg. kood: 12307175 Tel: +372 52 033 89 www.e-majaprojekt.eu ermo@e-majaprojekt.eu	Mõõtka:	JOONISE NR: DP-03	Töö nr: 29-2019
	Kuupäev: 07.07.2020		
		Huvitatud isik: Raigo Kõiv	
	Koostas: Ermo Pais		Allkiri:
	Arhitekt: Andrei Pleskatšjov		Allkiri: