


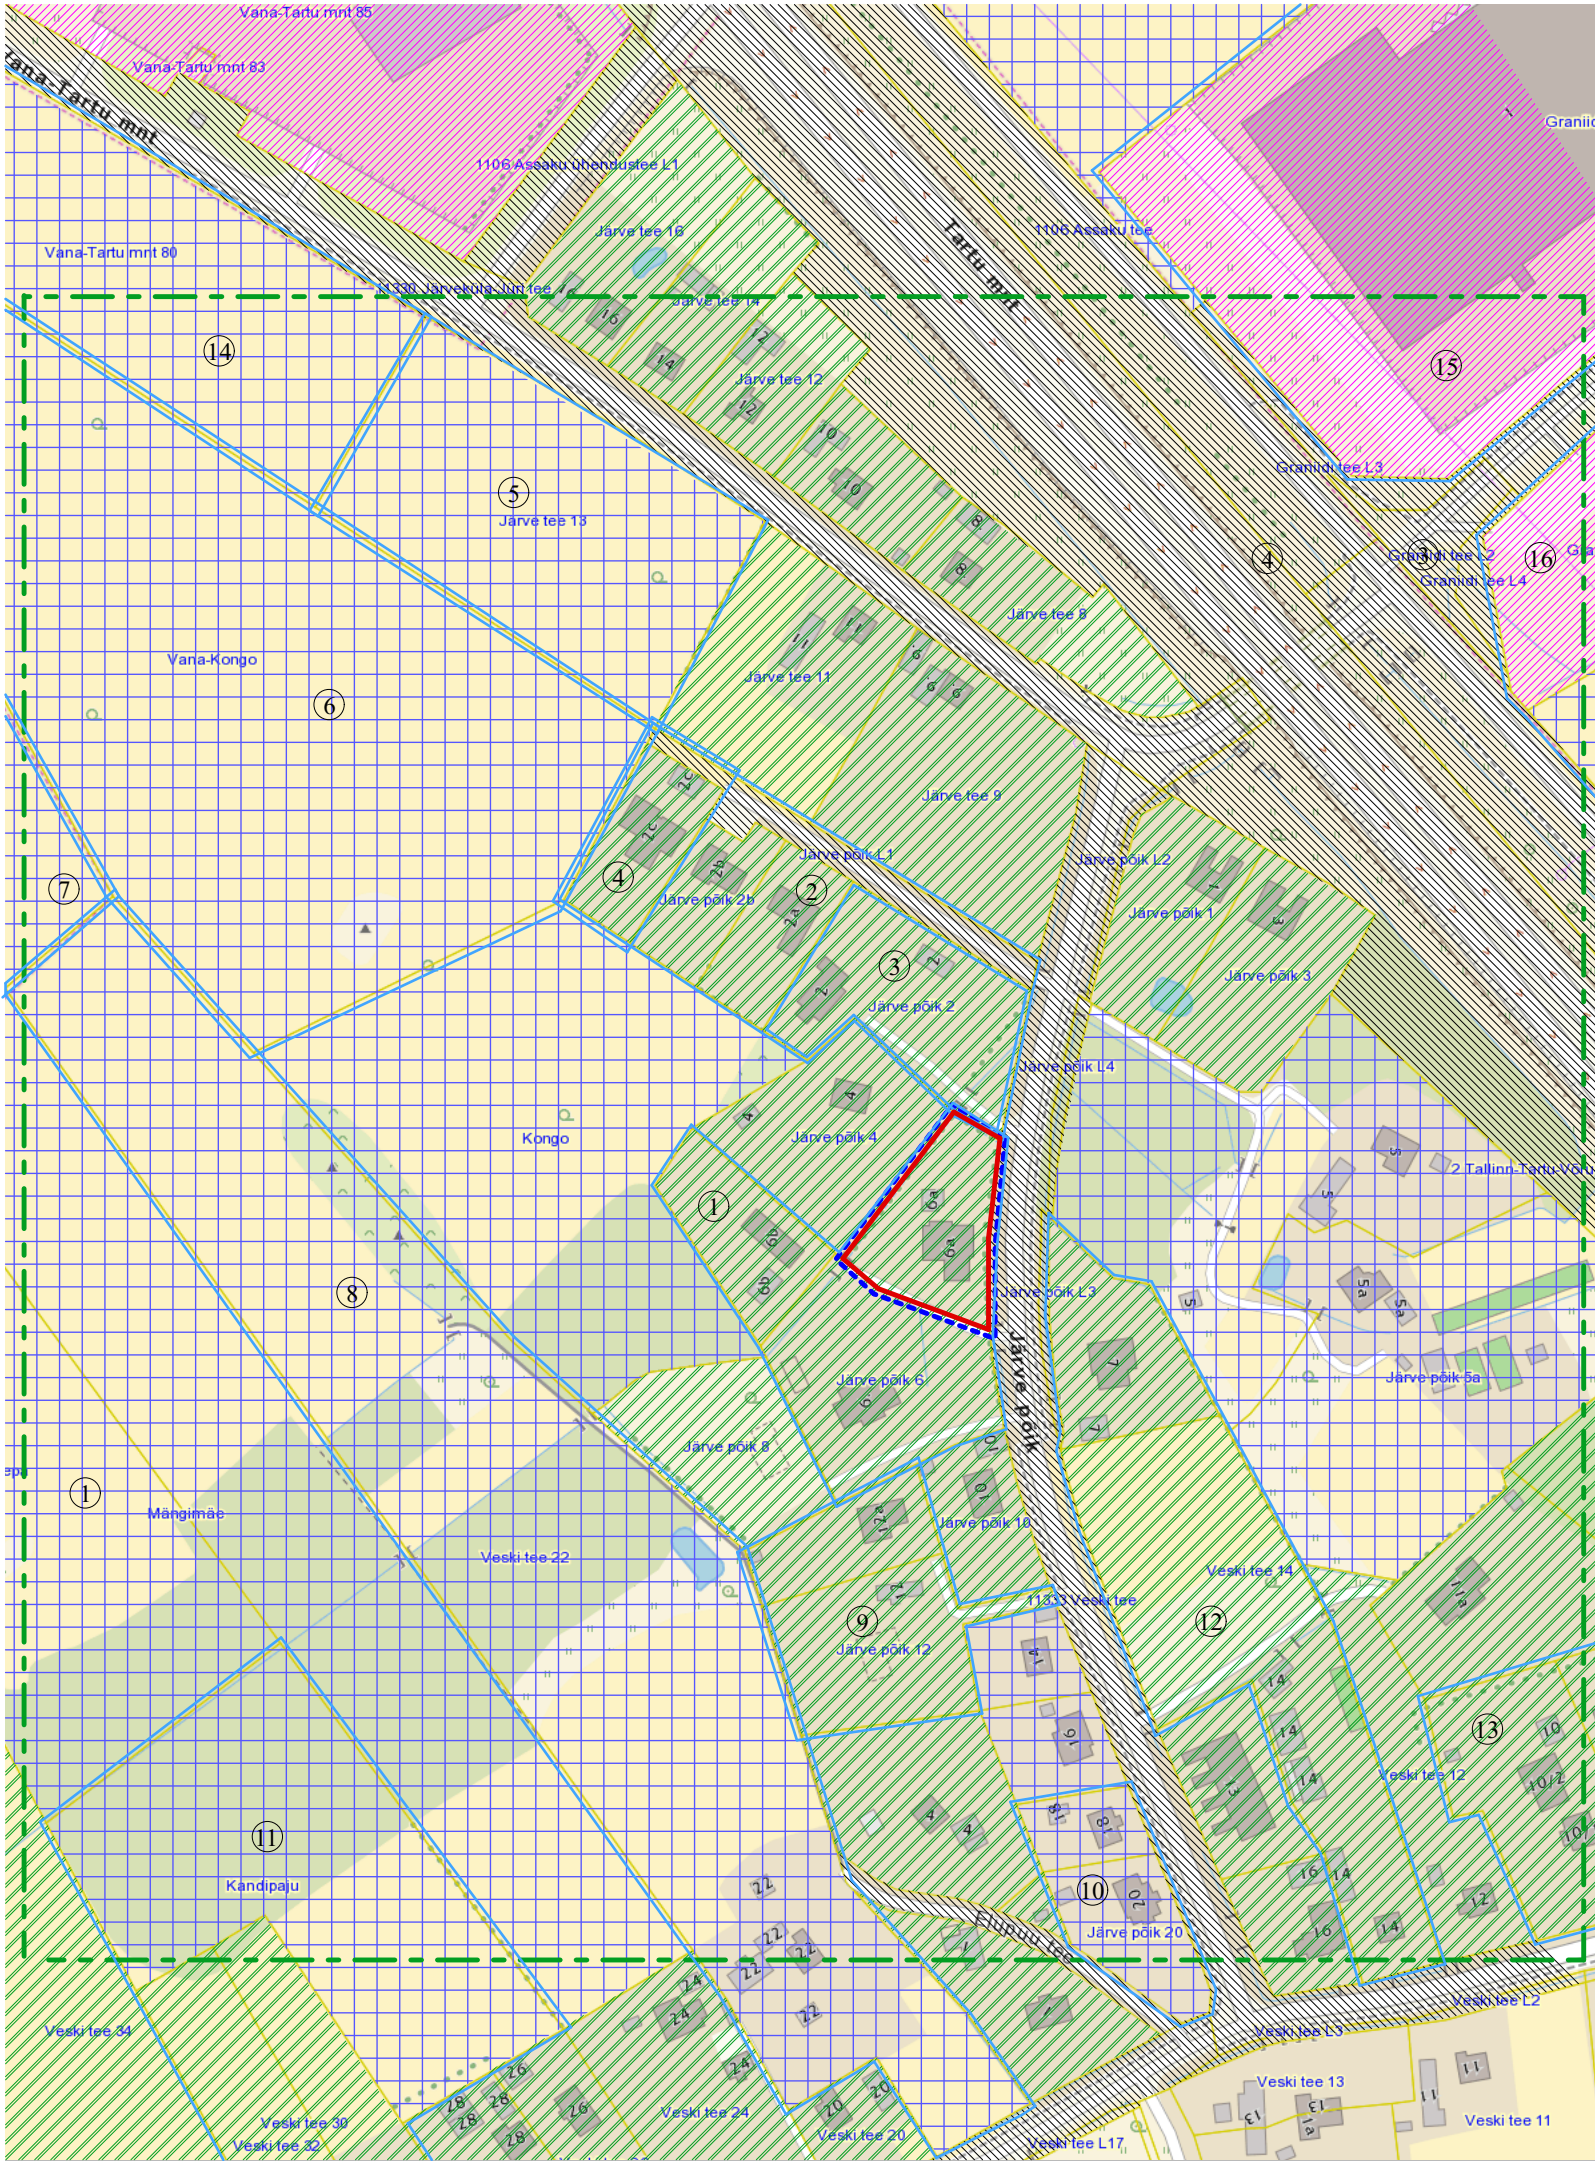

Tingmärgid:	
	- Olemasolev kinnistu piir
	- Kontaktala piir
	- Planeeritava ala piir
	- Järve põik 6a kinnistu piir
	- Kehtestatud, algatatud ja taotlus esitatud DP ala piir
	- Maatulundusmaa
	- Elamumaa
	- Transpordimaa
	- Äri- või tootmismaa

Taotlus esitatud, algatatud ja kehtestatud detailplaneeringud kontaktalal.

Jrk. nr.	DP number ja nimetus	DP staadium
①	DP0539 Järve tee põik 6 kinnistu detailplaneering	Kehtestatud 08.09.2009
②	DP0382 Järve tee põik 2 detailplaneering	Kehtestatud 29.04.2008
③	DP0975 Järve põik 2 kinnistu ja lähiala detailplaneering	Taotlus esitatud 21.06.2017
④	DP0919 Järve põik 2c kinnistu ja lähiala detailplaneering	Taotlus esitatud 20.03.2016
⑤	DP0849 Järve tee 13 kinnistu detailplaneering	Taotlus esitatud 14.01.2015
⑥	DP1041 Kalevi, Vana-Tartu mnt 80 ja Vana-Kongu kinnistute ning lähiala detailplaneering	Taotlus esitatud 21.11.2018
⑦	DP1063 Vana-Jäätma kinnistu ja lähiala detailplaneering	Taotlus esitatud 22.05.2019
⑧	DP0598 Veski tee 22 kinnistu detailplaneering	Taotlus esitatud 19.11.2007
⑨	DP0462 Jäätma kinnistu detailplaneering	Taotlus esitatud 11.11.2003
⑩	DP0098 Järve tee põik 18 kinnistu detailplaneering	Kehtestatud 22.04.2003
⑪	DP1016 Kandipaju, Veski tee 30 ja Veski tee 32 kinnistute ning lähiala detailplaneering	Taotlus esitatud 30.05.2018
⑫	DP0705 Veski tee 14 kinnistu ja lähiala detailplaneering	Kehtestatud 22.10.2013
⑬	DP0089 Veski tee 10 kinnistu detailplaneering	Kehtestatud 11.02.2003
⑭	DP1041 Kalevi, Vana-Tartu mnt 80 ja Vana-Kongu kinnistute ning lähiala detailplaneering	Taotlus esitatud 21.11.2018
⑮	DP0800 Graniidi tee 7, 9, 11, 13 ja 15 kinnistute ja lähiala detailplaneering	Kehtestatud 08.10.2014
⑯	DP0354 Reinu kinnistu detailplaneering	Algatatud 20.03.2007

Sotsiaalne- ja tehniline infrastruktuur ning logistika:
11333 Veski teed mööda põhja poole sõites pääseb Tallinn- Tartu- Võru - Luhamaa teele ning 11330 Järveküla- Jüri teele. Lähim alaline bussipeatus asub 1106 Assaku teel ca 0,45 km kaugusel. Transport toimub mööda eelnevalt nimetatud põhiteid. Järveküla kool asub planeeringualast ca 1,5 km kaugusel. Lähim lasteaed on Assaku lasteae, mis asub ca 1,2 km kaugusel. Suurim toidupood antud piirkonnas on Peetri Selver, mis asub planeeringualast ca 3,5 km kaugusel. Assaku alevikus on tehnovõrgud enamjaolt väljaehitatud (planeeringualal vahetus läheduses on olemas elekter, side, vesi ja kanalisatsioon). Juurdepääsuteed on asfalteeritud.
Kontaktala arhitektuur:
Kontaktalas on enamus elamumaade suurused ca 2000 m². Kontaktalas on hoonete katusekalded 0-50 kraadi (esineb kelp-, viil- ning lamekatust). Uusehitised ning vanemad hooned moodustavad antud piirkonnas 50/50%. Fassaadimaterjalidena domineerivad krohv, tellis ning puit.

Objekt: Assaku alevik Järve põik 6a kinnistu detailplaneering Assaku alevik, Rae vald, Harjumaa	Joonis:		Projekti staadium: DP
	Mõõtkava:	JOONISE NR:	
	Kuupäev:	07.07.2020	
Koostas: Järve põik 2c, Assaku alevik, 75301 Rae vald MTR EEP002936 Reg. kood: 12307175 Tel: +372 52 033 89 www.e-majaprojekt.eu ermo@e-majaprojekt.eu	Huvitatud isik:		Allkiri:
	Raigo Kõiv		Allkiri:
	Koostas:		Allkiri:
Ermo Pais		Allkiri:	
Arhitekt:		Andrei Pleskatšjov	

Kontakvööndi skeem

DP-02

DP

29-2019