


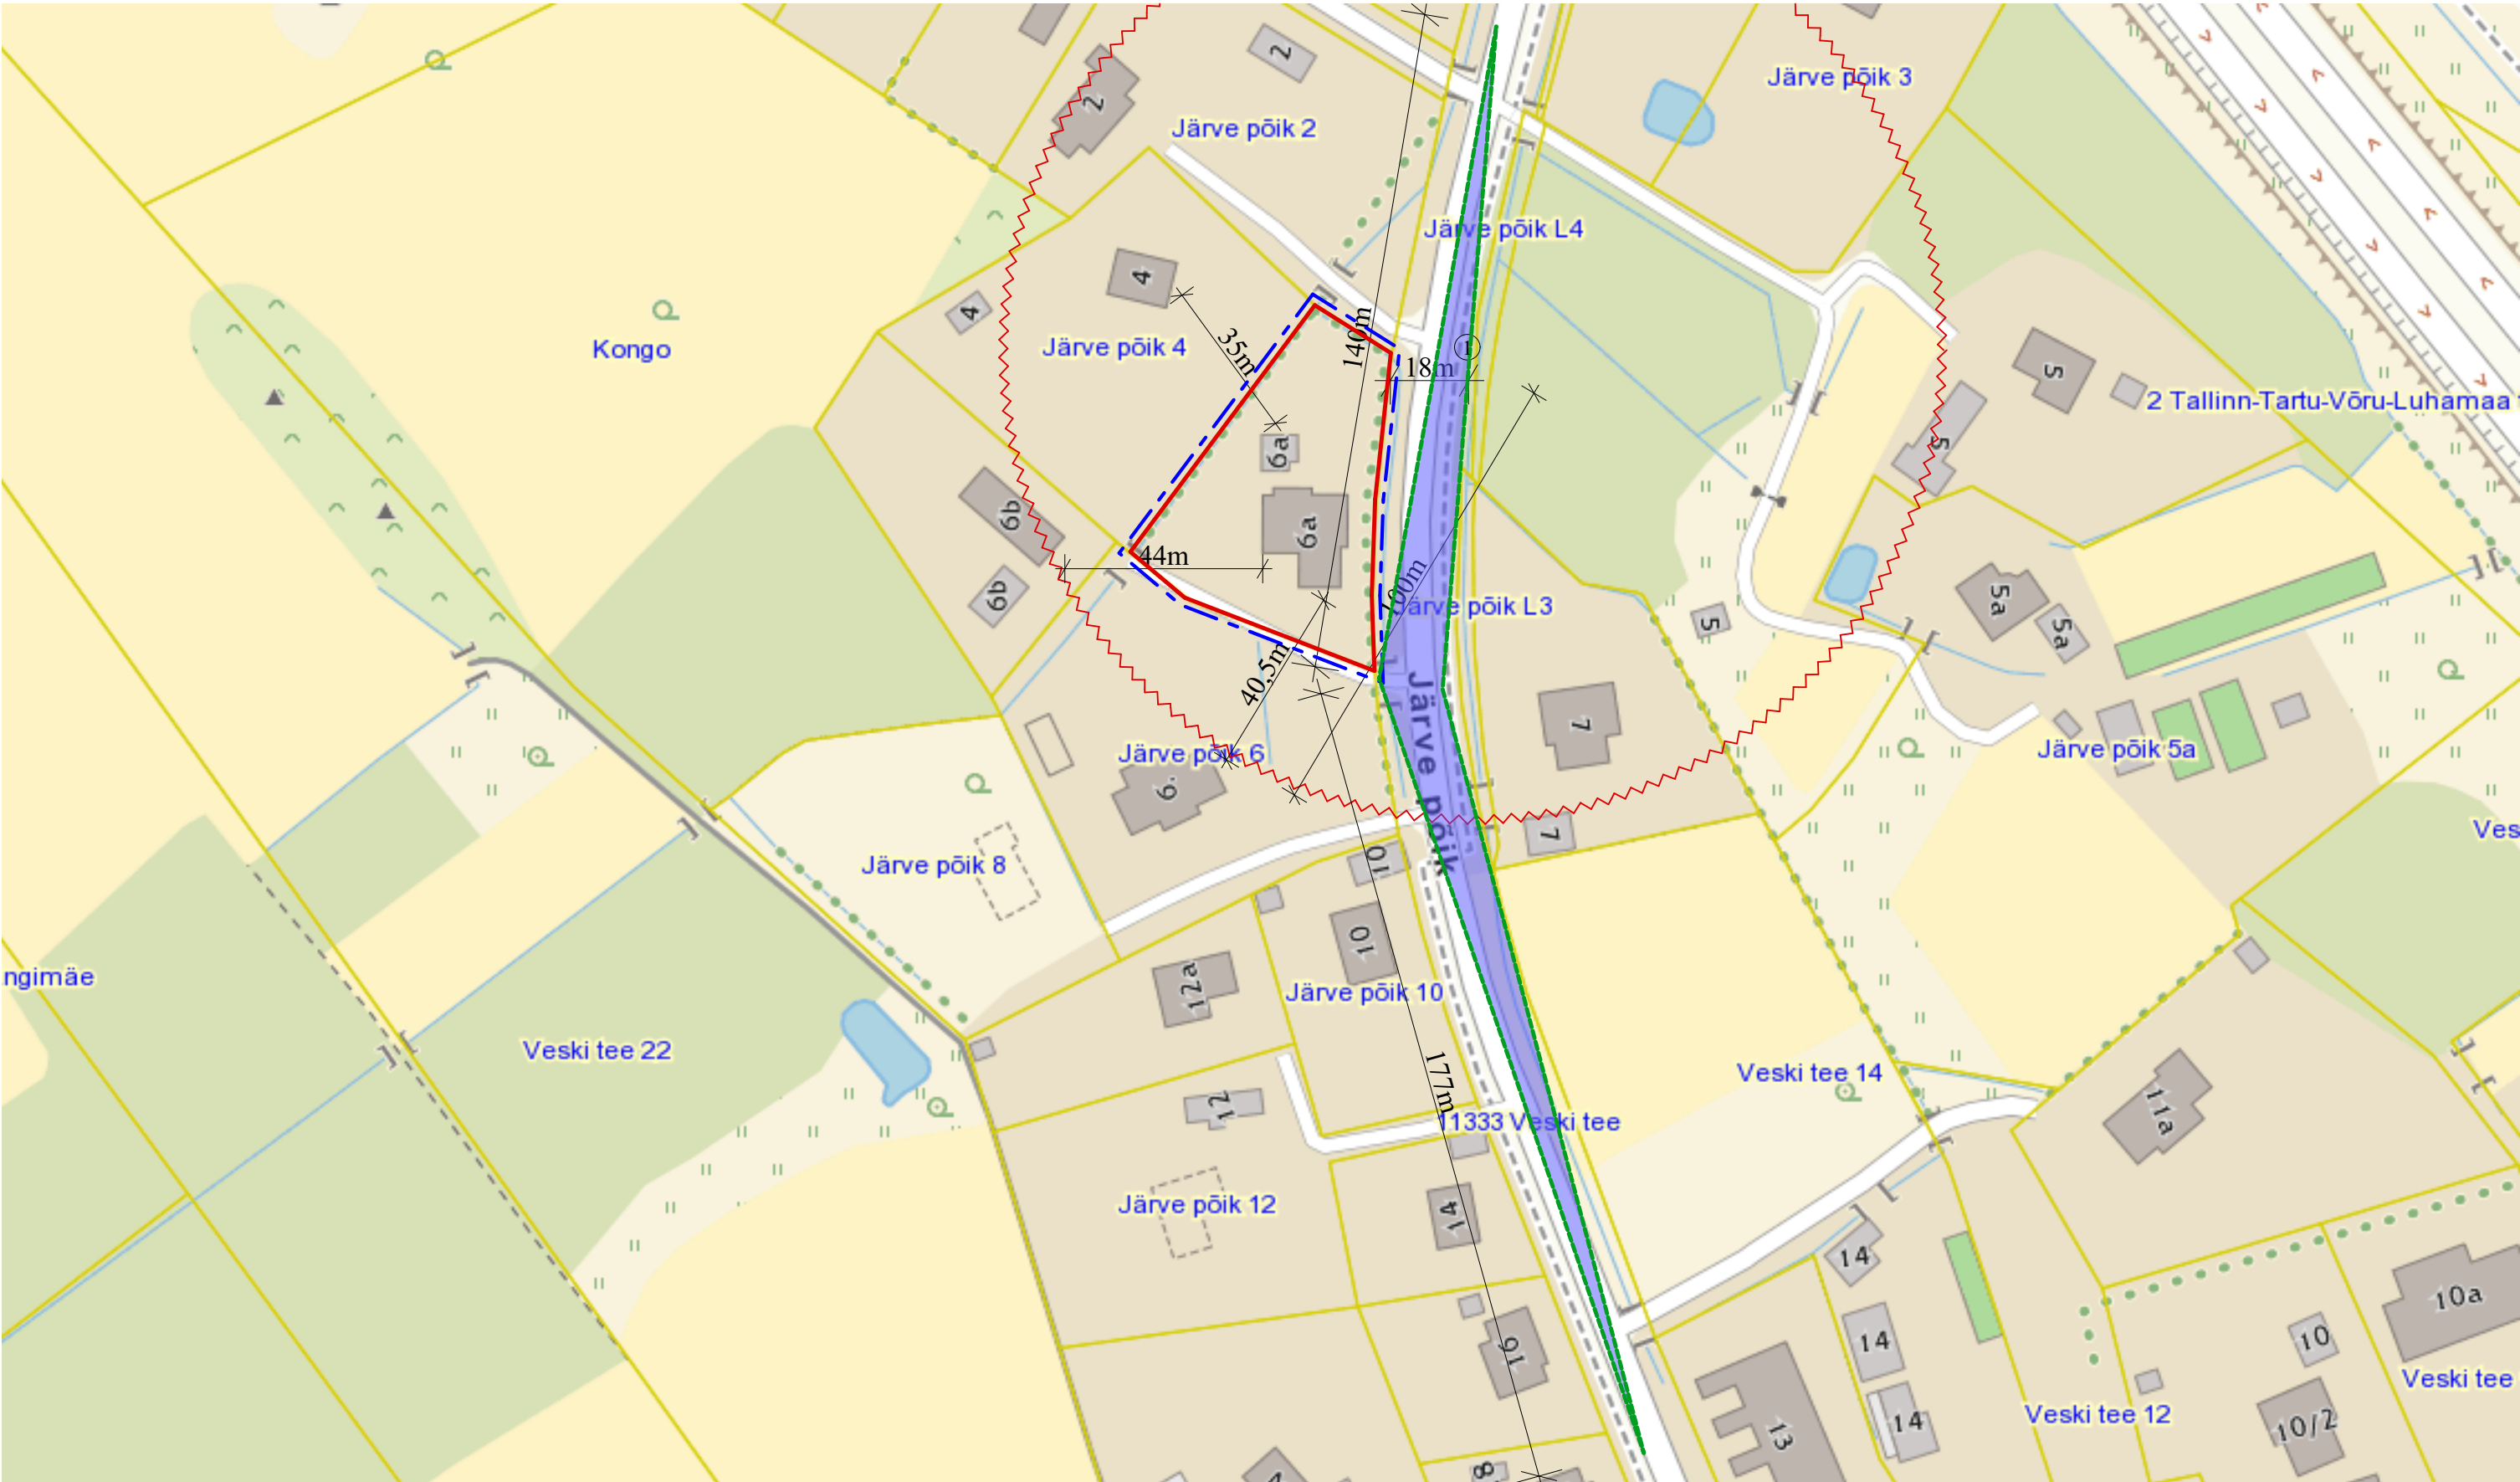

Tingmärgid:

	- Järve põik 6a kinnistu piir
	- Naaberkindistu piir
	- Planeeritava ala piir
	- Tuletõrjehüdrant
	- Nähtavuskolmnurk

Objekt: Assaku alevik Järve põik 6a kinnistu detailplaneering Assaku alevik, Rae vald, Harjumaa		Joonis: Situatsiooniskeem	Projekti staadium: DP
Koostas: Järve põik 2c, Assaku alevik, 75301 Rae vald MTR EEP002936 Reg. kood: 12307175 Tel: +372 52 033 89 www.e-majaprojekt.eu ermo@e-majaprojekt.eu		Mõõtkava: Kuupäev: 07.07.2020	JOONISE NR: DP-01
Huvitatud isik: Raigo Kõiv		Töö nr: 29-2019	
Koostas: Ermo Pais		Allkiri:	
Arhitekt: Andrei Pleskatšjov		Allkiri:	