


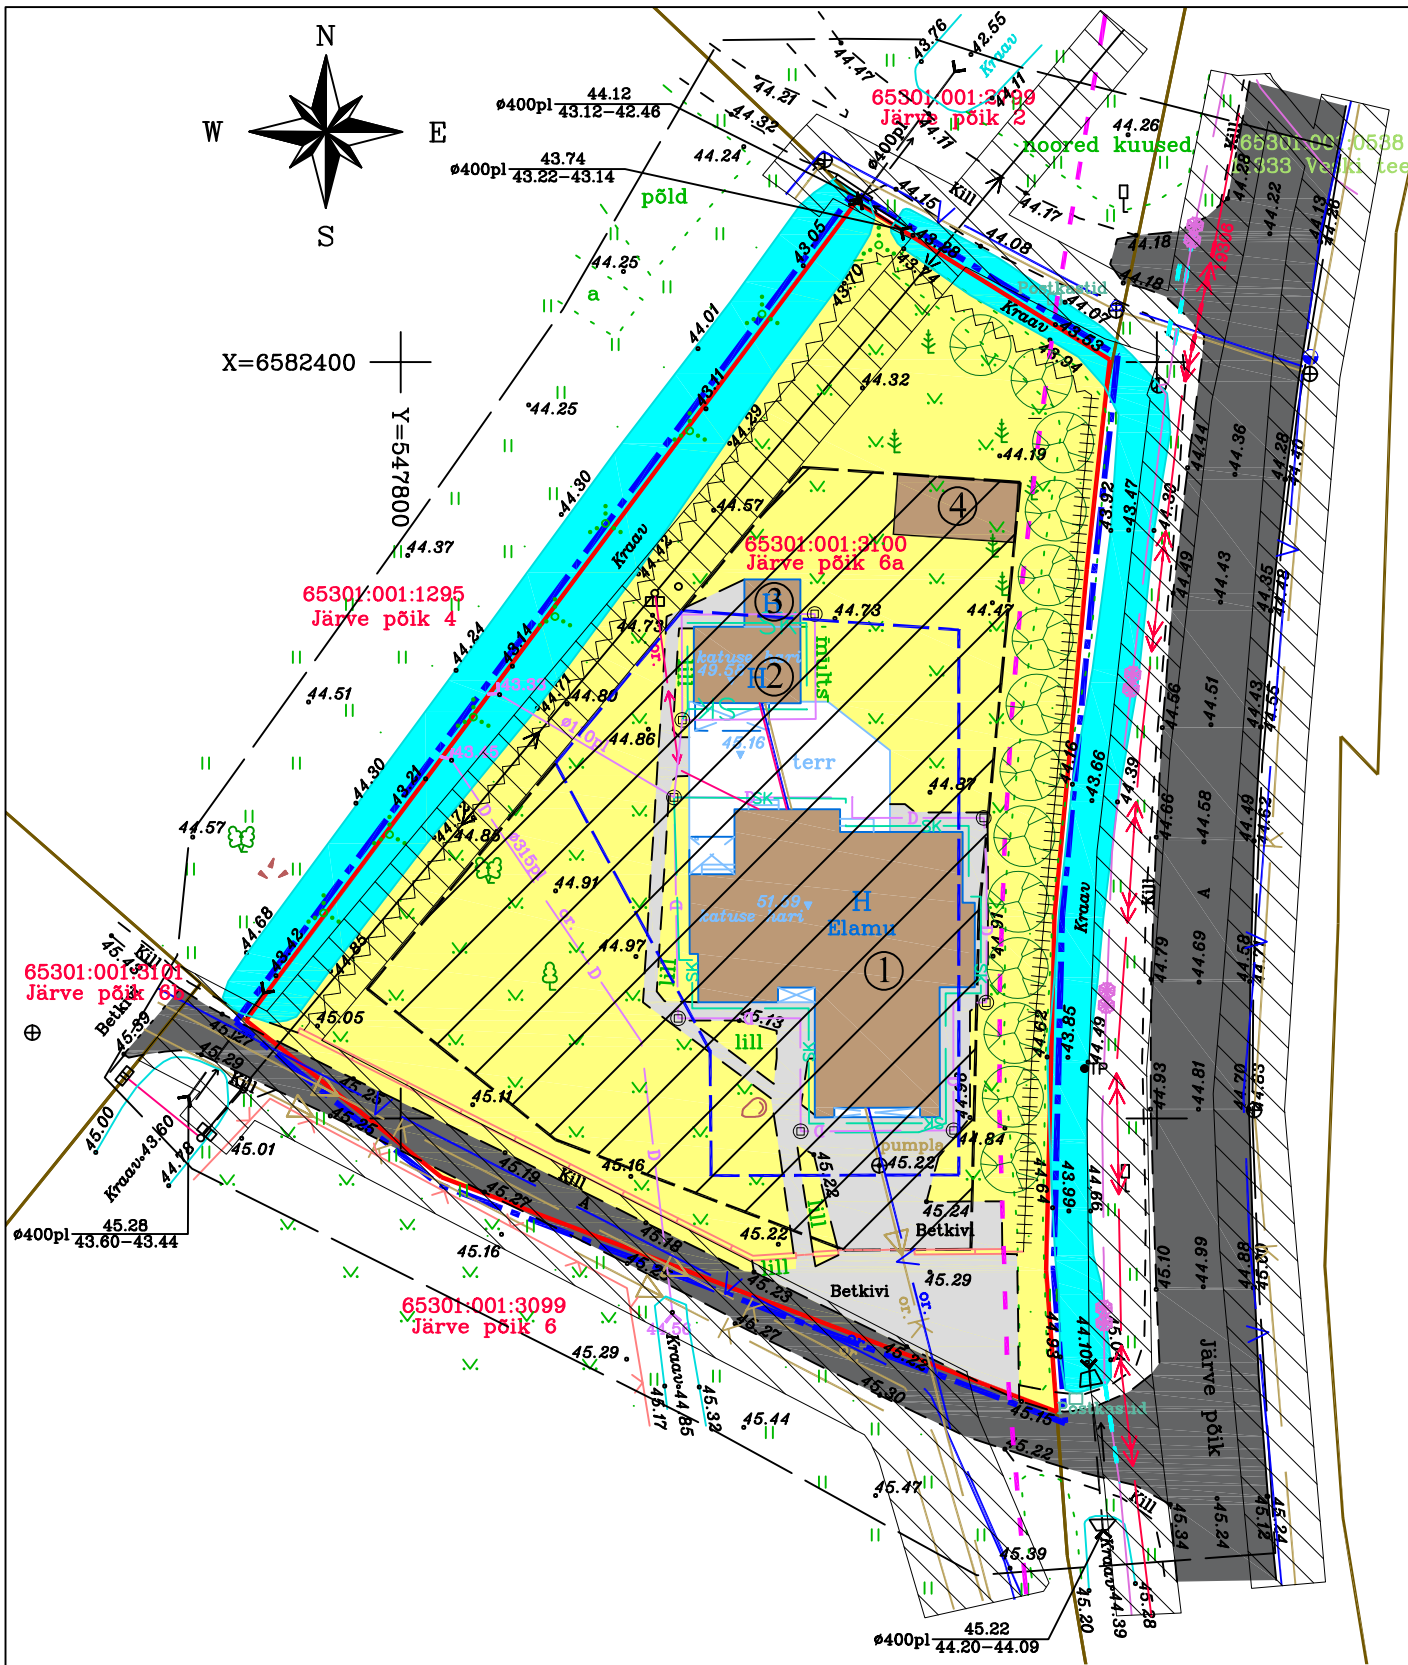

Tingmärgid:

	- Planeeritava ala piir ca 0,3 ha		- Olemasolev survekanalisatsiooni torusik
	- Olemasolev katastriüksuse piir		- Olemasolev isevooline kanalisatsioonitorusik
	- Järve põik 6a katastriüksuse piir		- Olemasolev maaalune veetorustiktorusik
	- Olemasolev üksikelamu (EHR kood: 120687754)		- Olemasolev veekaev
	- Olemasolev abihoone asukoht (EHR kood: 120690388)		- Olemasolev kanalisatsioonikaev
	- Olemasolev puukuur (seadustatakse hiljem abihoone laiendusena)		- Olemasolev madalpingekaabel
	- Planeeritava abihoone võimalik asukoht		- Olemasolev kõrgepingekaabel
	- Olemasolev asfaltkattega sõidutee		- Olemasolev madalpinge õhuliin
	- Olemasolev kivilillutus		- Olemasolev tänavavalgustuspost
	- Kehtiva detailplaneeringu järgne hoonestusala		- Olemasolev sidekanalsatsioon
	- Planeeritav hoonestusala		- Olemasolev elektri liitumiskilp
	- Olemasolev juurdepääs kinnistule		- Olemasolev tuletõrjehüdrant
	- Riigitee nr 11333 Veski tee kaitsevöönd 10m tee äärmise sõiduraja välimisest servast		- Tehnovõrkude servituudi vajadus
	- Olemasolev haljasala		- Olemasolev kraav
	- Olemasolev kõrgusmärk		- Olemasolev дренаazikaev
	- Olemasolev puu		- Olemasolev дренаazitorustik
	- Olemasolev põõsas		- Olemasolev liiklusmärk
	- Olemasolev võrkaed		- Olemasolev trupp d = 400 mm
	- Olemasolev tellistest postidel puitlaudadega aed		- Olemasolev maaalune sadeveetorustik
	- Planeeritav metallist postidel võrkpiire		- Olemasolev sidekaev
	- Planeeritav tellistest postidel puitlaudadega aed		- Planeeritav kõrghaljastus
	- Olemasolev pumpla		

Märkused:
Vee- ja kanalisatsioonitorustiku servituudi laius on 2 m mõlemale poole torustikku
Madalpinge maakaabli servituudi laius on 1 m mõlemale poole kaablit
Madalpinge õhuliini servituudi laius on 2 m mõlemale poole kaablit
Kõrgepinge maakaabli servituudi laius on 2 m mõlemale poole kaabli
Sidekanalisatsiooni servituudi laius on 1 m mõlemale poole kaablit
Koordinaadid l- est 97 süsteemis.
Kõrgused EH2000 süsteemis.

Tehnilised näitajad:	
Planeeritava ala ligikaudne suurus:	0,3 ha
Järve põik 6a kinnistu suurus:	2609 m²
Sihtotstarve: elamumaa 100 %	
Planeeritava ala bilanss:	
Krunt 1 Elamumaa (E):	2609 m²
Elamumaa pindala kokku	2609 m²

Objekt: Assaku alevik Järve põik 6a detailplaneering Assaku alevik, Rae vald, Harjumaa	Joonis: Tehnovõrkude koondplaan		Projekti staadium: DP
	Möötkava:	1:500	Joonise nr: DP-05
	Kuupäev:	07.07.2020	
Koostas: Järve põik 2c, Assaku alevik, 75301 Rae vald MTR EEP002936 Reg. kood: 12307175 www.e-majaprojekt.eu emo@e-majaprojekt.eu	Huvitatud isik: Raigo Kõiv		Allkiri:
	Koostas: Ermo Pais		Allkiri:
	Kontrollis: Andrei Pleskatšjov		Allkiri: