


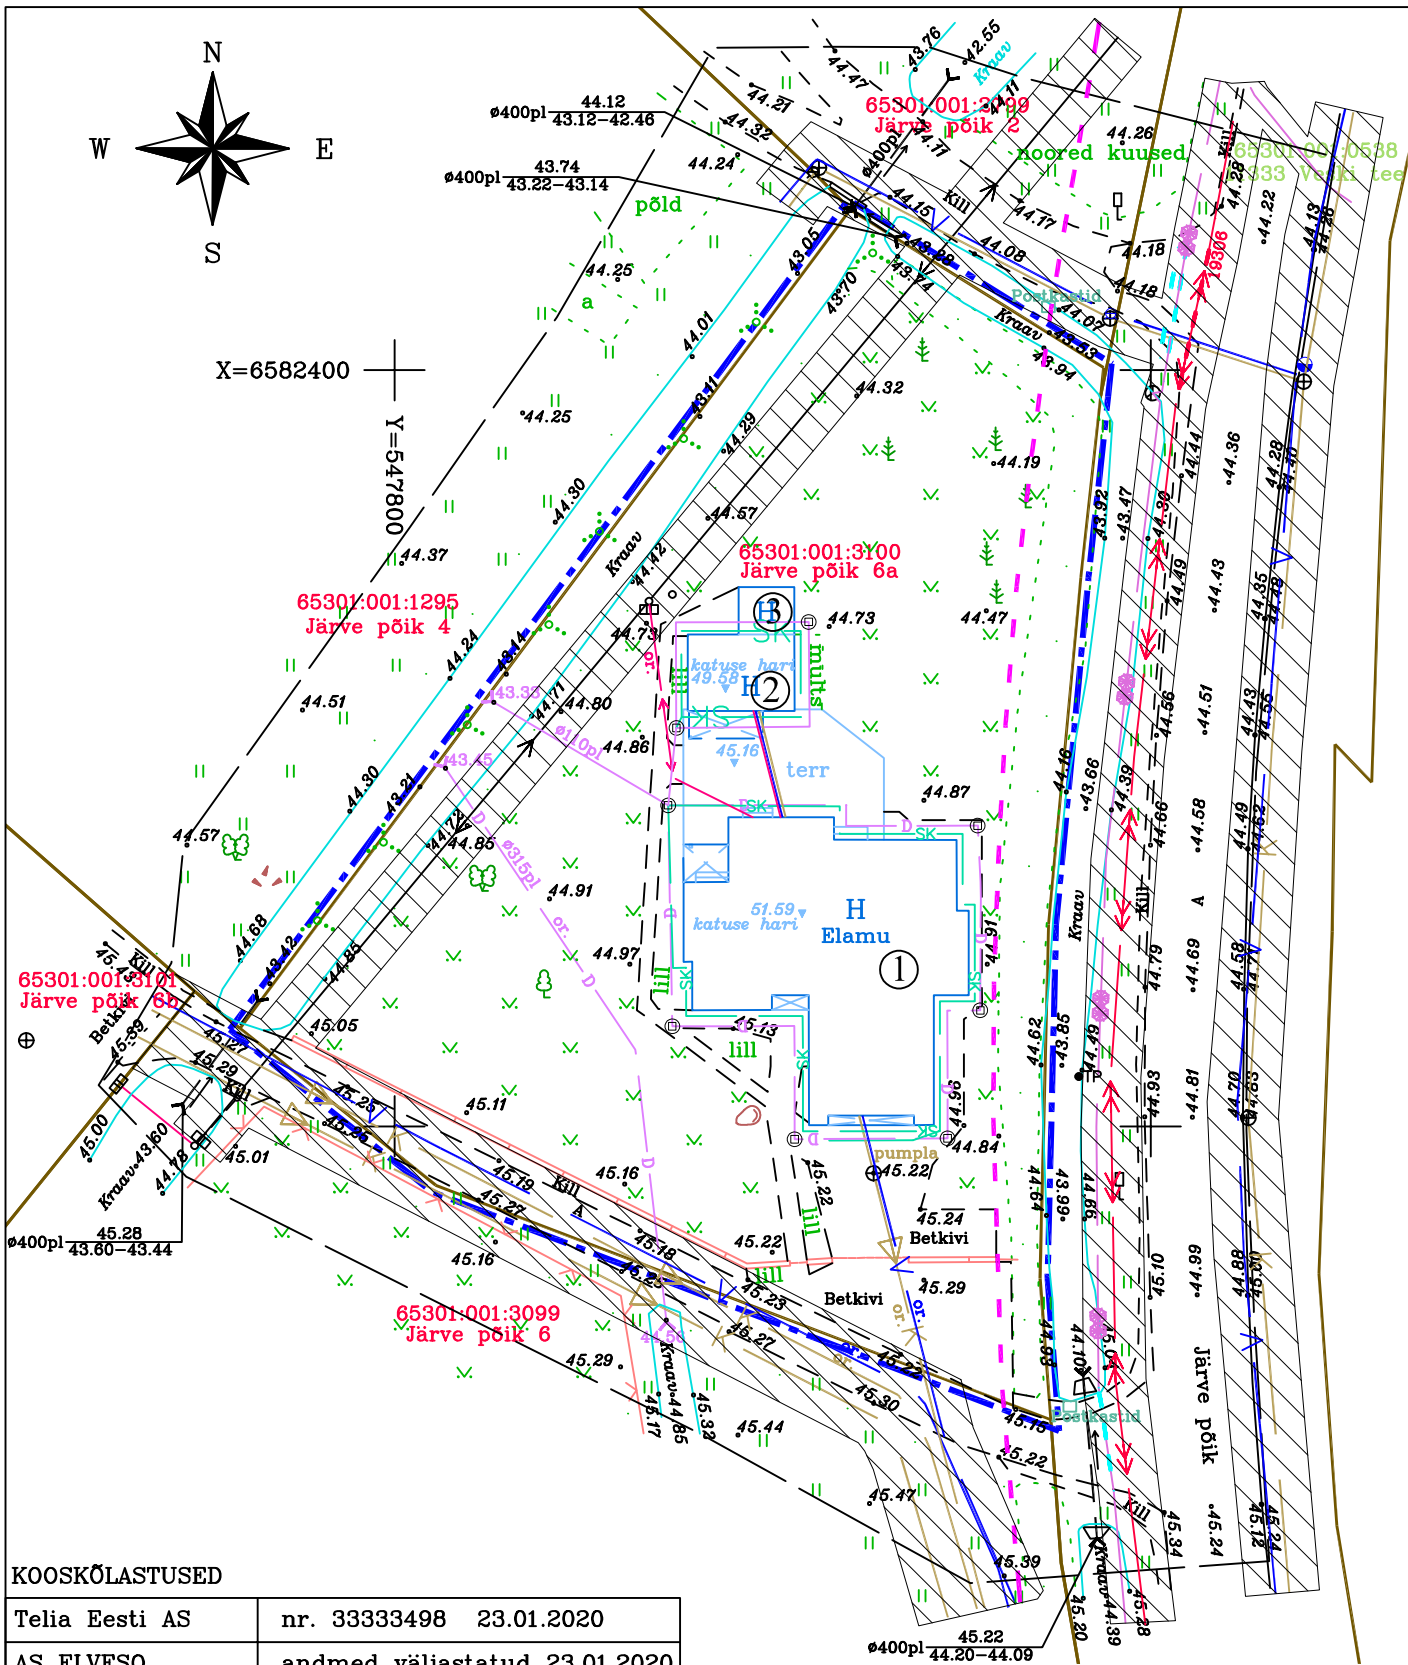

KOOSKÖLASTUSED

Telia Eesti AS	nr. 33333498	23.01.2020
AS ELVESO	andmed väljastatud	23.01.2020

Märkused:

Koordinaadid L-Est 97 süsteemis.
Kõrgused EH2000 süsteemis.
Piirid saadud Maa-ametist seisuga 16.november 2019.a.
Kihil ,PIIR, esitatud piirjoonte asukohad on informatiivsed.

OÜ GEOKULGUR MTR reg. EEG00452		JÄRVE PÕIK 6a 65301:001:3100		2019	
Nelgi 41, Tallinn 11211 Tel. 5540070, e-mail: pungerki@gmail.com		Harjumaa Rae vald Assaku alevik		LEHT	LEHTI
Koostas		Erki Pung (geodeet, tase 6)		Töö nr: 05-11-19	
		Maa-ala plaan tehnovõrkudega		M 1:500	
				Koostatud: 17.11.2019	

Tingimärgid:

	- Planeeritava ala piir ca 0,3 ha		- Olemasolev survekanalisatsiooni torusik
	- Olemasolev katastriüksuse piir		- Olemasolev isevooline kanalisatsioonitorusik
	- Järve põik 6a katastriüksuse piir		- Olemasolev maaalune veetorustiktorusik
	- Olemasolev üksikelamu (EHR kood: 120687754)		- Olemasolev veekaev
	- Olemasolev abihoone asukoht (EHR kood: 120690388)		- Olemasolev kanalisatsioonikaev
	- Olemasolev puukuur (seadustatakse hiljem abihoone laiendusena)		- Olemasolev madalpingekaabel
	- Olemasolev asfaltkattega sõidutee		- Olemasolev kõrgepingekaabel
	- Olemasolev kivistluis		- Olemasolev madalpinge õhuliin
	- Riigitee nr 11333 Veski tee kaitsevöönd 10m tee äärmise sõiduraja välimisest servast		- Olemasolev tänavavalgustuspost
	- Olemasolev haljasala		- Olemasolev sidekanalsatsioon
	- Olemasolev kõrgusmärk		- Olemasolev elektri liitumiskilp
	- Olemasolev puu		- Olemasolev tuletõrjehüdrant
	- Olemasolev põõsas		- Tehnovõrkude servituudi vajadus
	- Olemasolev võrkaed		- Olemasolev kraav
	- Olemasolev tellistest postidel puitlaudadega aed		- Olemasolev дренаazikaev
	- Olemasolev pumpla		- Olemasolev дренаazitorustik
	- Olemasolev maaalune sadeveetorustik		- Olemasolev liiklusmärk
	- Olemasolev sidekaev		- Olemasolev trüpp d = 400 mm

Märkused:

Vee- ja kanalisatsioonitorustiku servituudi laius on 2 m mõlemale poole torustikku
Madalpinge maakaabli servituudi laius on 1 m mõlemale poole kaablit
Madalpinge õhuliini servituudi laius on 2 m mõlemale poole kaablit
Kõrgepinge maakaabli servituudi laius on 2 m mõlemale poole kaablit
Sidekanalisatsiooni servituudi laius on 1 m mõlemale poole kaablit
Koordinaadid l- est 97 süsteemis.
Kõrgused EH2000 süsteemis.

Objekt:	Assaku alevik Järve põik 6a detaiplaneering		Joonis:	Tugiplaan		Projekti staadium:	DP
Assaku alevik, Rae vald, Harjumaa			Mõõtkaava:	1:500	Joonise nr:	Töö nr:	29-2019
			Kuupäev:	07.07.2020			
Koostas:	 Järve põik 2c, Assaku alevik, 75301 Rae vald MTR EEP002936 Reg. kood: 12307175 www.e-majaprojekt.eu ermo@e-majaprojekt.eu		Huvitatud isik:		Raigo Kõiv		Allkiri:
			Koostas:		Ermo Pais		Allkiri:
			Kontrollis:		Andrei Pleskatšjov		Allkiri: