

LIIGILOS

- Põhimaanteed, mahasõidud keelatud
- Käruvõltsmaanteed
- Kohaliku tähtsusega teed ja tänavad ning muud teed
- Perspektiivne maantee*
- Perspektiivne tänav*
- Likvideeritav teelõik
- Kilomeetrisõitis
- Raudtee
- Kavandatava Rait Baltica raudteetrassi koridor*
- Kavandatava raudtee II peatee tassi koridor*
- Kergliiklustee*
- Erirasandiline ristmik; olemasolev, perspektiivne (võimalikult ajutiselt muudetav)
- Ristmik; olemasolev, perspektiivne (võimalikult ajutiselt muudetav)
- Erirasandiline raudteeristmik; olemasolev, perspektiivne (võimalikult ajutiselt muudetav)
- Perspektiivne kahe- ja kolmelehelise liikluse ja jalakäijate ületus
- Lõuonitunnel

* Kõikide kavandatavate teede ehitamine on ajutiselt keelatud

LOODUS- JA MUINSUSKAITSE


- Muinsuskaitsealuse objekt
- Mälestisühik kaitsevöönd (v.a. kaitsealuse objektide kaitsevööndid 50m vahemuses)
- Arheoloogiline muistis, kaitse alla võtmise menetlemisel
- Kohalikul tasandil kaitstav kultuuripärand
- Kaitsealuse looduse üksikobjekt kaitsevööndiga
- Kohalikul tasandil kaitstav loodusobjekt
- Ürglooduse objekt: kivi, rändrahn
- Arheoloogiamälestis ja ürglooduse objekt: kivi, rändrahn
- Looduskaitseala
- Hoivala
- Rohelõrgustik
- Ärakuhoone asustussüsteem
- Ranna või kalda elanikkonnale

ADMINISTRATIIVJAOTUS

- Valla piir
- Küla lakkemejoon
- Aleviku piir

MAAKASUTUS

- | OL olev | Planeer | Keskuse maa |
|---------|---------|---|
| 1 | 1 | Õhukondlike ehitiste maa |
| 2 | 2 | Ärindmaa |
| 3 | 3 | Flammimaa |
| 4 | 4 | Hajatussees paiknev elanikkond |
| 5 | 5 | Kaitsealustuse maa |
| 6 | 6 | Hajatus ja põldumetsa maa |
| 7 | 7 | Kalmeistamine |
| 8 | 8 | Lennuvälja maa |
| 9 | 9 | Raudteemaa |
| 10 | 10 | Lühikese korraldava ja teedandava ehitise maa |
| 11 | 11 | Jätkuvalduse maa |
| 12 | 12 | Tehnoloogilise maa |
| 13 | 13 | Riigikaitsemaa |
| 14 | 14 | Mäetööstusmaa |
| 15 | 15 | Tööstus- ja ärimaa |
| 16 | 16 | Põllumajandusmaa |
| 17 | 17 | Metsamajandusmaa |
| 18 | 18 | Veekogu |
| 19 | 19 | Põld / Looduslik rohuma |
| 20 | 20 | Kõrvik |
| 21 | 21 | Suupõlvik |
| 22 | 22 | Perspektiivne kaitseala |
| 23 | 23 | Järvik |

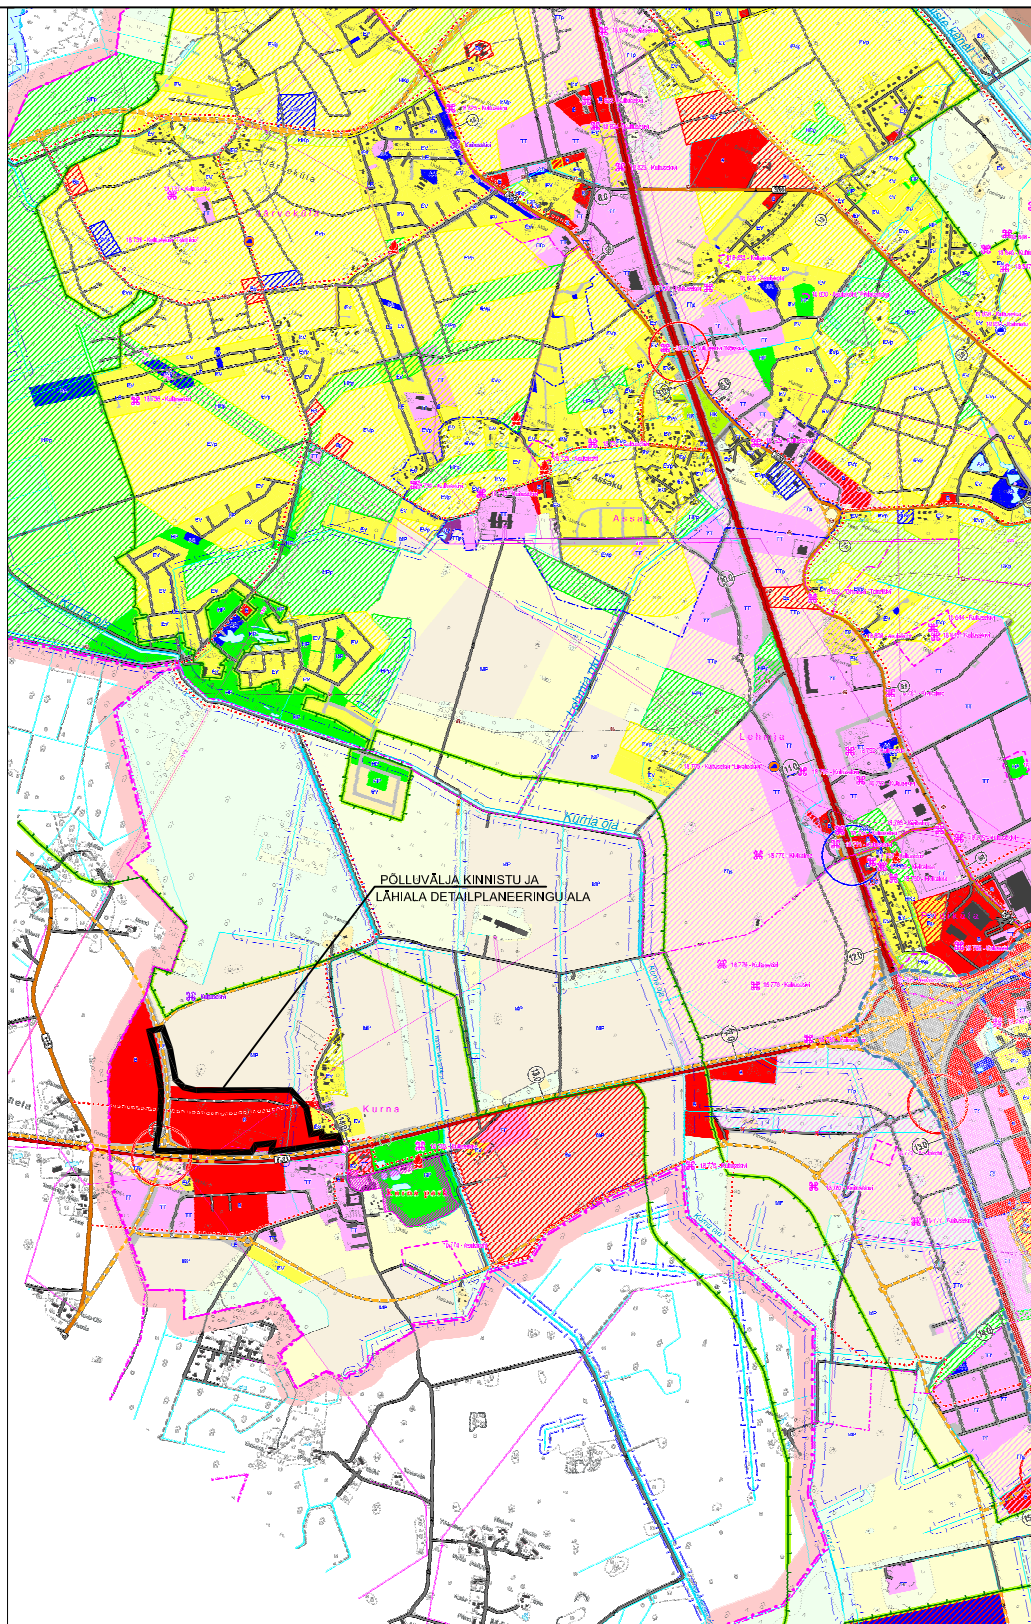

Märkus:
Väljavõtte Rae valla üldplaneeringu maakasutuskaardist

OÜ Entec Eesti
Pärnu mnt 160J, 11317 Tallinn
Tel 617 7430
entec@entec.ee
Reg.nr. 10449959

ENTEC

Töö nimetus

RAE VALD, KURNA KÜLA,
PÖLLUVÄLJA KINNISTU JA LÄHIALA
DETAILPLANEERING

Tellijal
Viljandi Real Estate OÜ

Projektijuht
Ülar Jõesaar
Arhitekt-planeerija
Janne Tekku

Koostamise kuupäev 30.03.2020. a
Väljatrükkimise kuupäev 30.03.2020. a

Joonise nimetus

VÄLJAVÕTE KEHTIVAST ÜLDPLANEERINGUST

Töö nr
1219/19

Stadium
DP

Joonise nr
1

Mõõtkava