


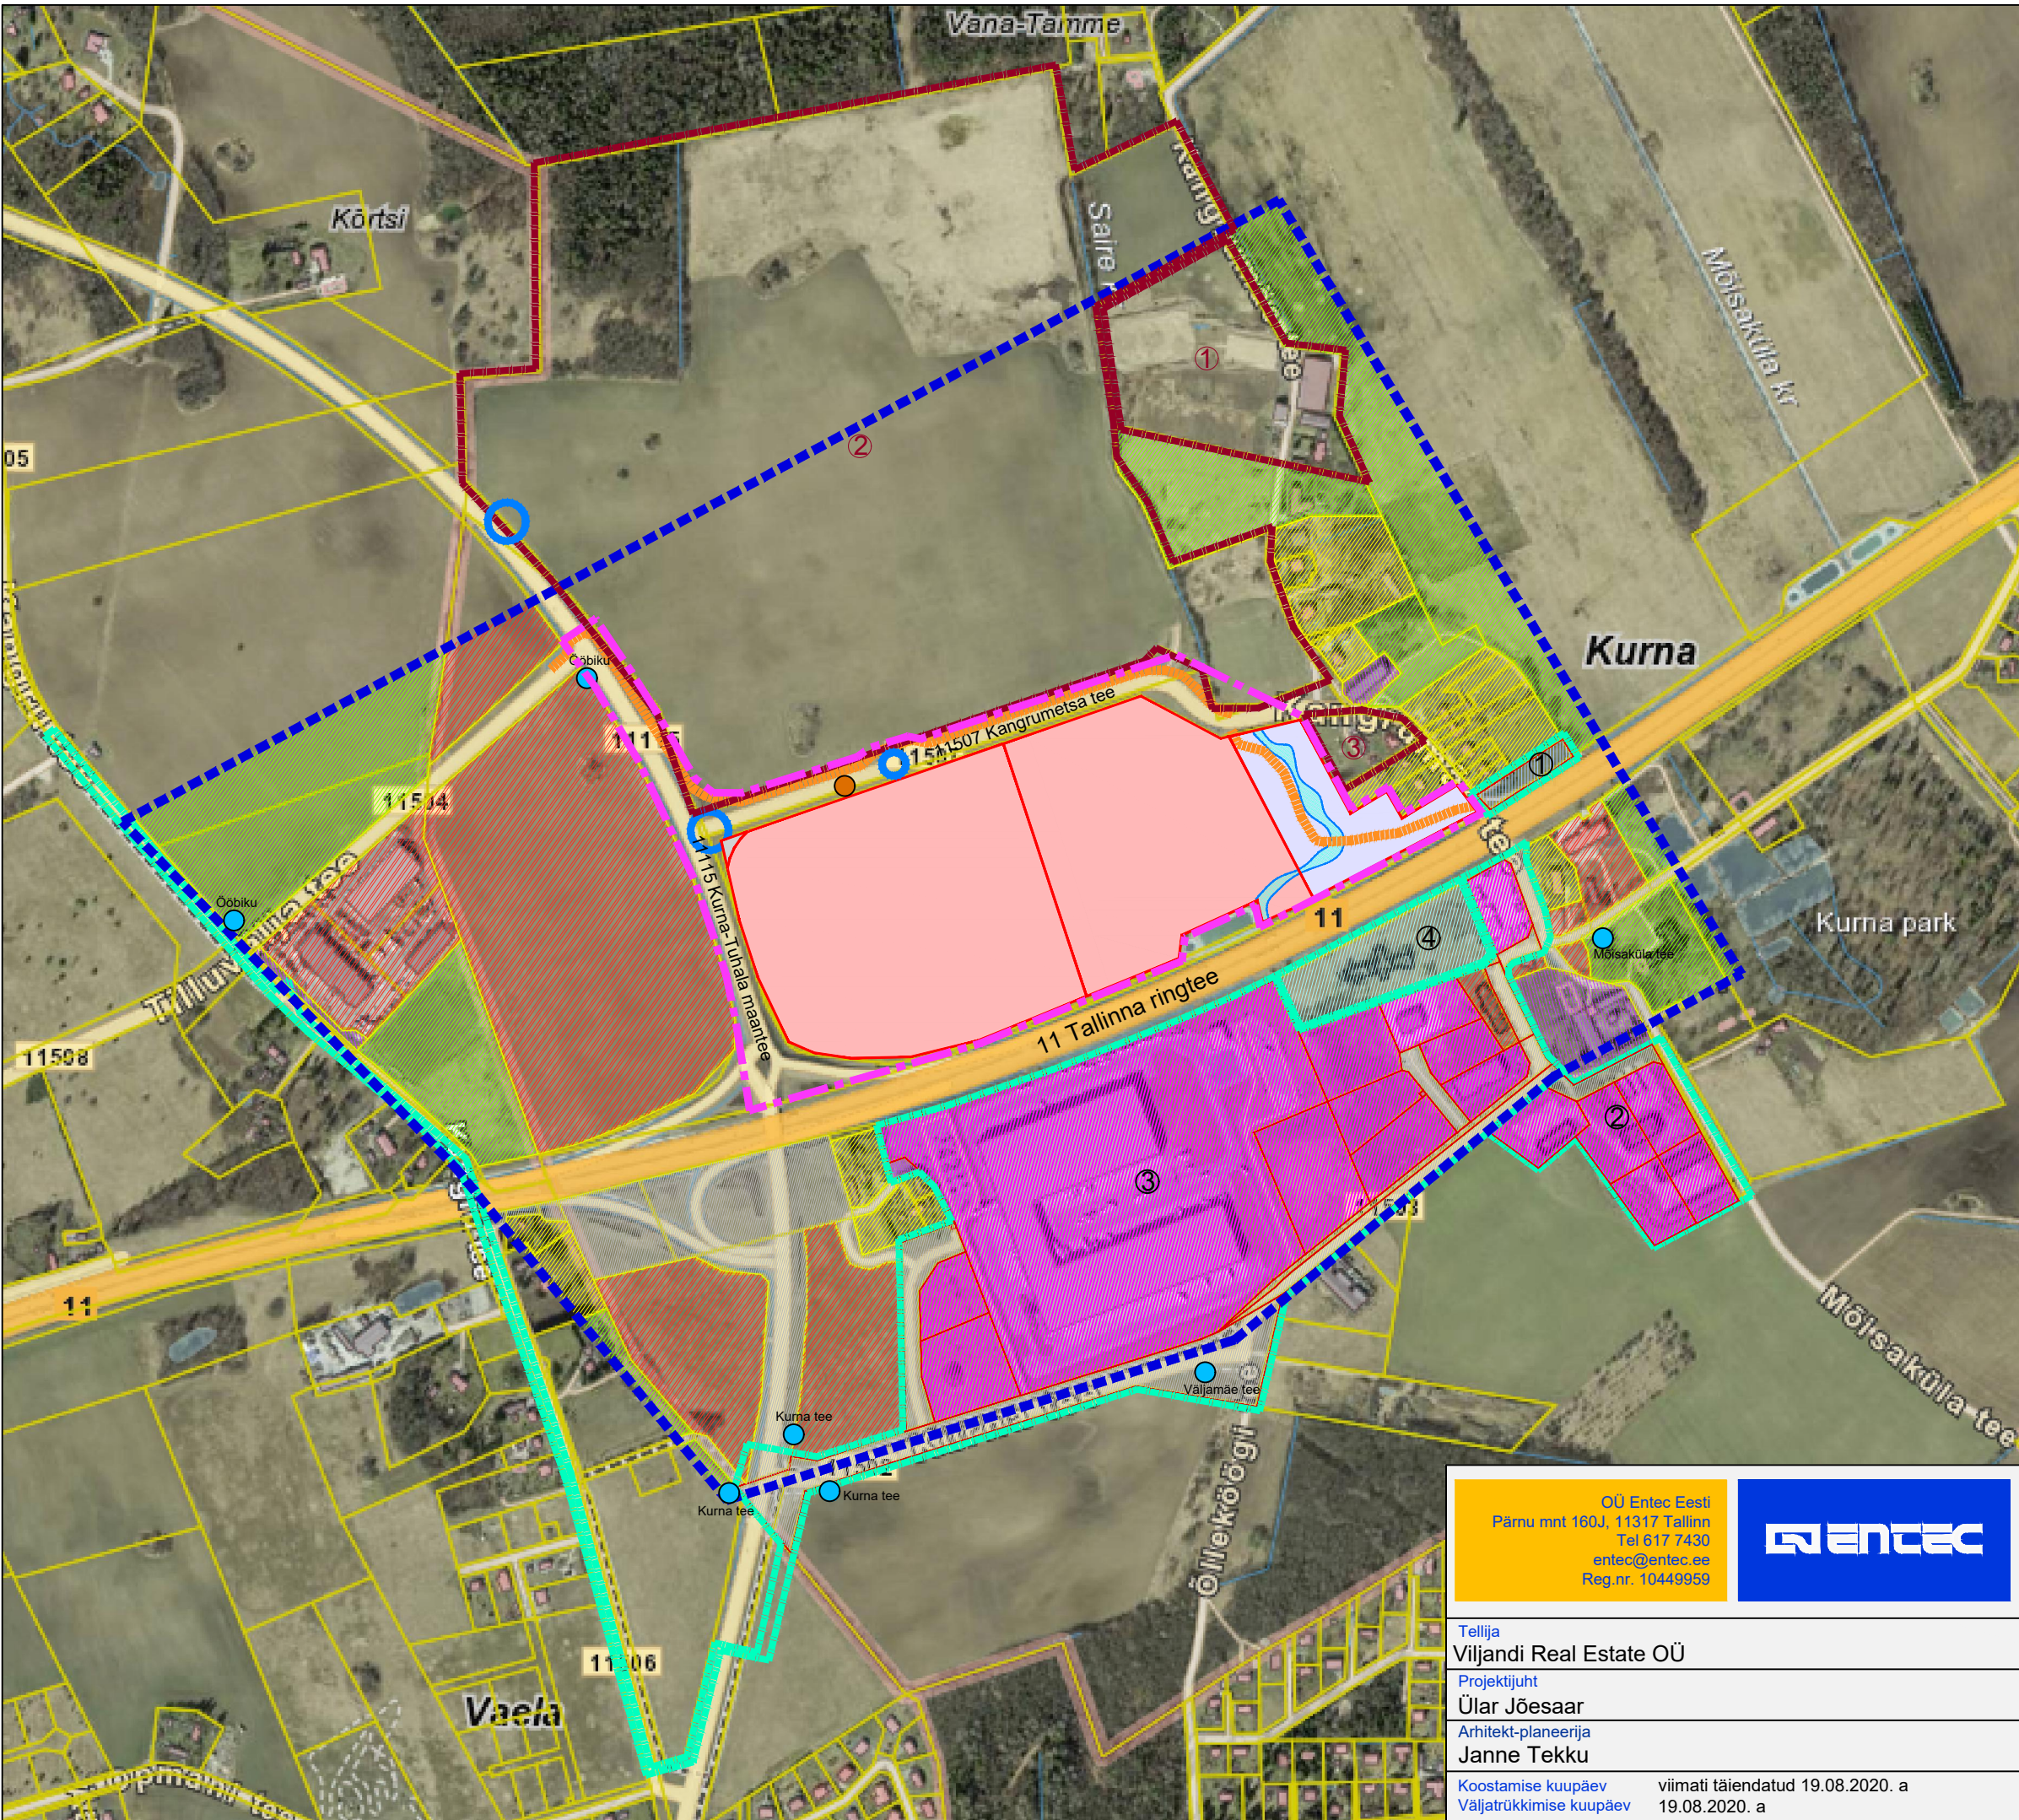

- LEPPEMÄRGID:
- Koostatava planeeringuala piir
 - Kontaktvööndiala piir
 - Planeeritav krundi piir
 - Detailplaneeringuga kehtestatud krundi piir
 - Katastriüksuse piir
 - Planeeritav jalgte/kergliiklustee
 - Planeeritav ringristmik
 - Planeeritav veekogu/kraav
 - Kehtestatud detailplaneeringuala piir numbriga
 - Algatatud detailplaneeringuala piir numbriga
 - Planeeritav ärimaa
 - Planeeritav sotsiaalmaa
 - Planeeritav transpordimaa
 - Ärimaa
 - Äri- ja tootismaa
 - Tootismaa
 - Tootmis-, äri- ja elumumaa
 - Elumumaa
 - Sotsiaalmaa
 - Maatulundusmaa
 - Transpordimaa
 - Bussipeatus koos nimega
 - Planeeritav ühissõiduki peatus

- KEHTESTATUD DETAILPLANEERINGUD:
- ① DP1001 - Kurna küla Kangrumäe kinnistu ja lähiala detailplaneering. Kehtestatud 16.04.2019. a. otsusega nr 80. Eesmärk Kurna küla seltsimaja ja külaplatsi rajamine.
 - ② DP0769 - Kurna küla Lepataga kinnistu ja lähiala detailplaneering. Kehtestatud 01.11.2016. a. korraldusega nr 1566. Eesmärk äri-ja tootismaa kruntide kavandamine.
 - ③ DP0472 - Kurna küla Rebasespõllu ja Läänerebase kinnistute ja lähiala detailplaneering. Kehtestatud 21.05.2013. a. otsusega nr 468. Eesmärk äri-ja tootismaa kruntide kavandamine.
 - ④ DP0121 - OÜ Transient tootmisbaasi detailplaneering. Kehtestatud 14.10.2003. a. otsusega nr 138. Eesmärk äri-ja tootismaa hoonete kavandamine.
- ALGATATUD DETAILPLANEERINGUD:
- ① DP0373 - Kurna küla Kangrumäe tee 18 kinnistu detailplaneering. Algatatud 09.09.2003. a. korraldusega nr 126. Eesmärk tallide ja ratsakompleksi planeerimine.
 - ② DP1108 - Kurna küla Saire kinnistu osa ja lähiala detailplaneering. Algatatud 12.05.2020. a. korraldusega nr 683.
 - ③ DP0428 - Kurna 12 (Kangrumäe tee 5) detailplaneering. Algatatud 21.12.2006. a. korraldusega nr 198. Eesmärk 3 üksikelumakrundi kavandamine.

Märkused:
1. Aluskaardina on kasutatud Maa-ameti geoportaali kaarti (seisuga 26.02.2020. a).

OÜ Entec Eesti
Pärnu mnt 160J, 11317 Tallinn
Tel 617 7430
entec@entec.ee
Reg.nr. 10449959

Tellija
Viljandi Real Estate OÜ

Projektijuht
Ülar Jõesaar

Arhitekt-planeerija
Janne Tekku

Koostamise kuupäev
Väljatrükkimise kuupäev

viimati täiendatud 19.08.2020. a
19.08.2020. a

Töö nimetus			
RAE VALD, KURNA KÜLA, PÖLLUVÄLJA KINNISTU JA LÄHIALA DETAILPLANEERING			
Joonise nimetus			
KONTAKTVÖÖNDI ANALÜÜS			
Töö nr	Stadium	Joonise nr	Möötkava
1219/19	DP	3	M 1:7500