


RAE VALD, KURNA KÜLA, PÕLLUVÄLJA KINNISTU
JA LÄHIALA DETAILPLANEERING
PERSPEKTIIVNE LIIKLUSLAHENDUSE JOONIS M 1:2000

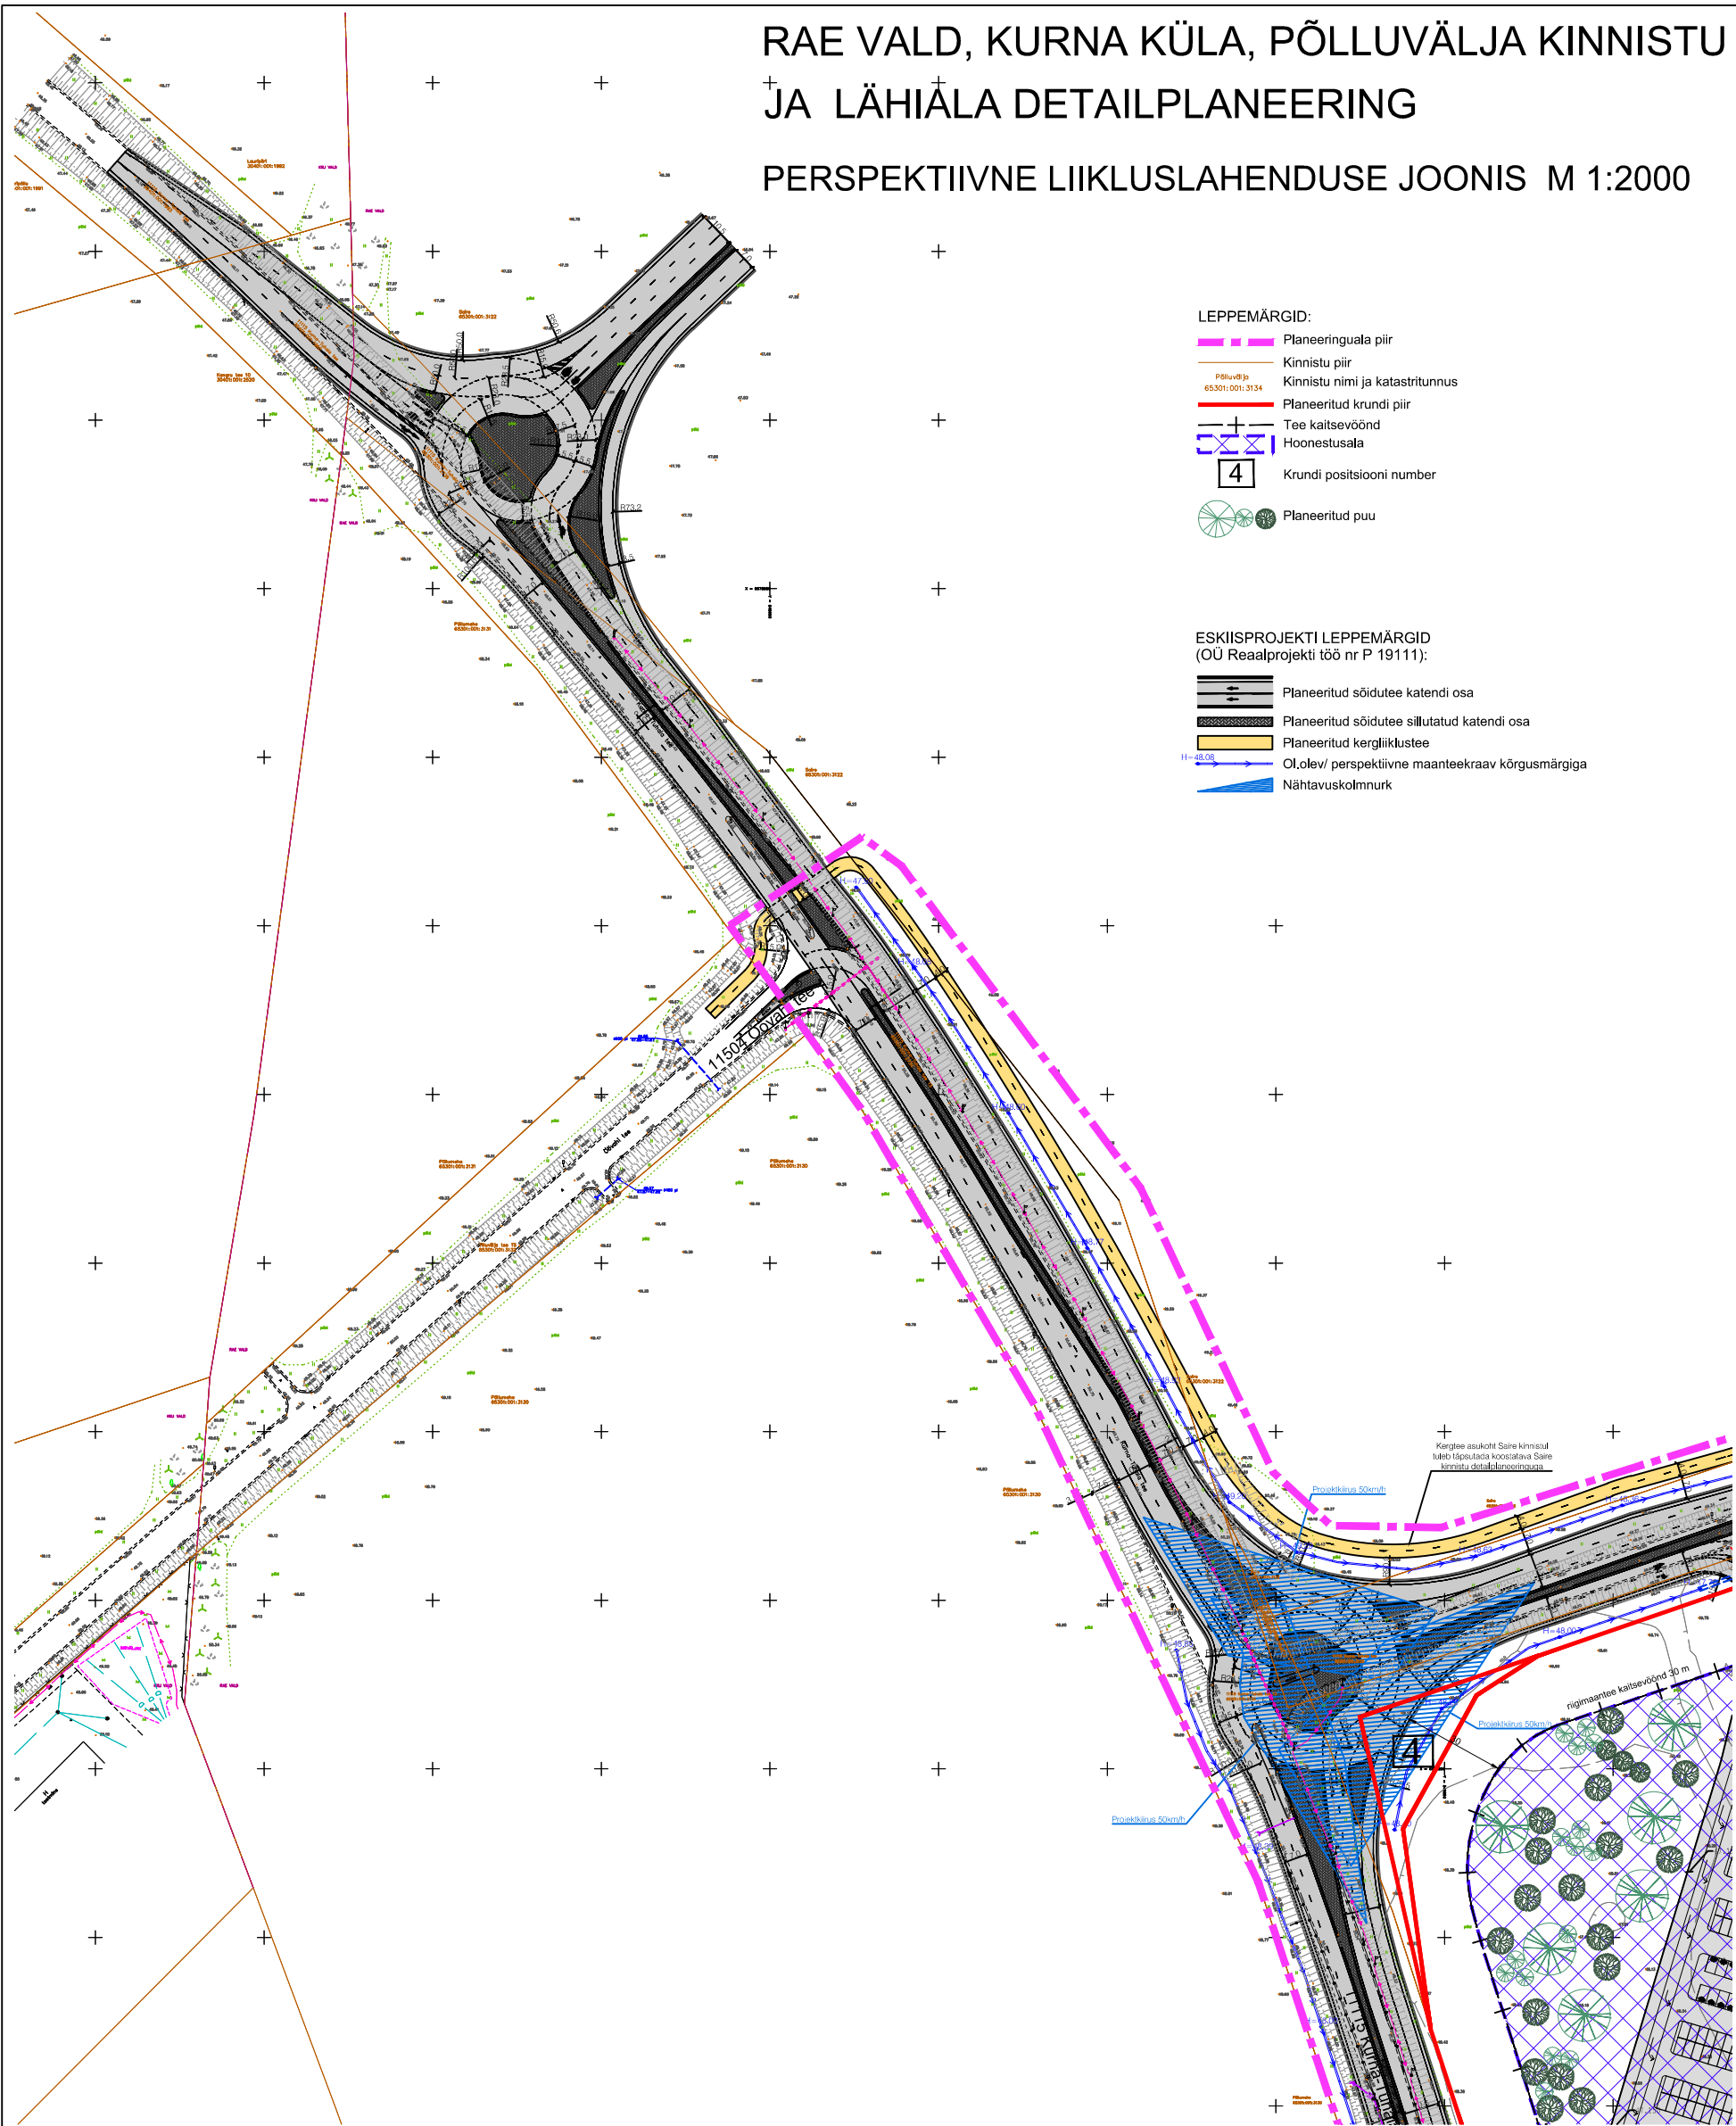

- LEPPEMÄRGID:
- Planeeringuala piir
 - Kinnistu piir
 - Kinnistu nimi ja katastritunnus
 - Planeeritud krundi piir
 - Tee kaitsevöönd
 - Hoonestusala
 - Krundi positsiooni number
 - Planeeritud puu

- ESKIISPROJEKTI LEPPEMÄRGID
(OÜ Reaalprojekti töö nr P 19111):
- Planeeritud sõidutee katendi osa
 - Planeeritud sõidutee sillutatud katendi osa
 - Planeeritud kergliiklustee
 - Ol.olev/ perspektiivne maanteekraav kõrgusmärgiga
 - Nähtavuskolmnurk

- Märkused:
- Aluskaardi koostas OÜ G.E.Point, töö nr 20-G259, mai 2020. Koordinaadid on L-EST 97 süsteemis ja kõrgused EH-2000 Amsterdami süsteemis. Piirid seisuga mai 2020. a.
 - Teeprojekti koostaja (IKEA kaubamaja juurdepääsuteede asendiplaani eskiis) OÜ Reaalprojekt, töö nr P 19111, kp 22.05.2020. a.
 - Joonis tugineb Inseneribüroo Stratum poolt koostatud liiklusuuringutele (Rae vald, Põlluvälja kinnistu liiklusuuring osa 1 ja osa 2, töö nr P119-2018), vt Lisa 3.
 - Joonisel toodud maanteekraavide kõrgusmärgid täpsustatakse ehitusprojekti koostamisel.

OÜ Entec Eesti Pärnu mnt 160J, 11317 Tallinn Tel 617 7430 entec@entec.ee Reg.nr. 10449959 		Töö nimetus			
		RAE VALD, KURNA KÜLA, PÖLLUVÄLJA KINNISTU JA LÄHIALA DETAILPLANEERING			
Tellija Viljandi Real Estate OÜ		Joonise nimetus PERSPEKTIIVNE LIIKLUSLAHENDUSE JOONIS			
Projektijuht Ülar Jõesaar					
Arhitekt-planeerija Janne Tekku					
Koostamise kuupäev	02.07.2020. a	Töö nr	Stadium	Joonise nr	Möötkava
Väljatrükkimise kuupäev	02.07.2020. a	1219/19	DP	8	M1:2000