


Põllumehe kinnistu ja lähiala detailplaneeringu (DP1085) ala perspektiivne ühendus AS Tallinna Vesi ÜVK torustikuga

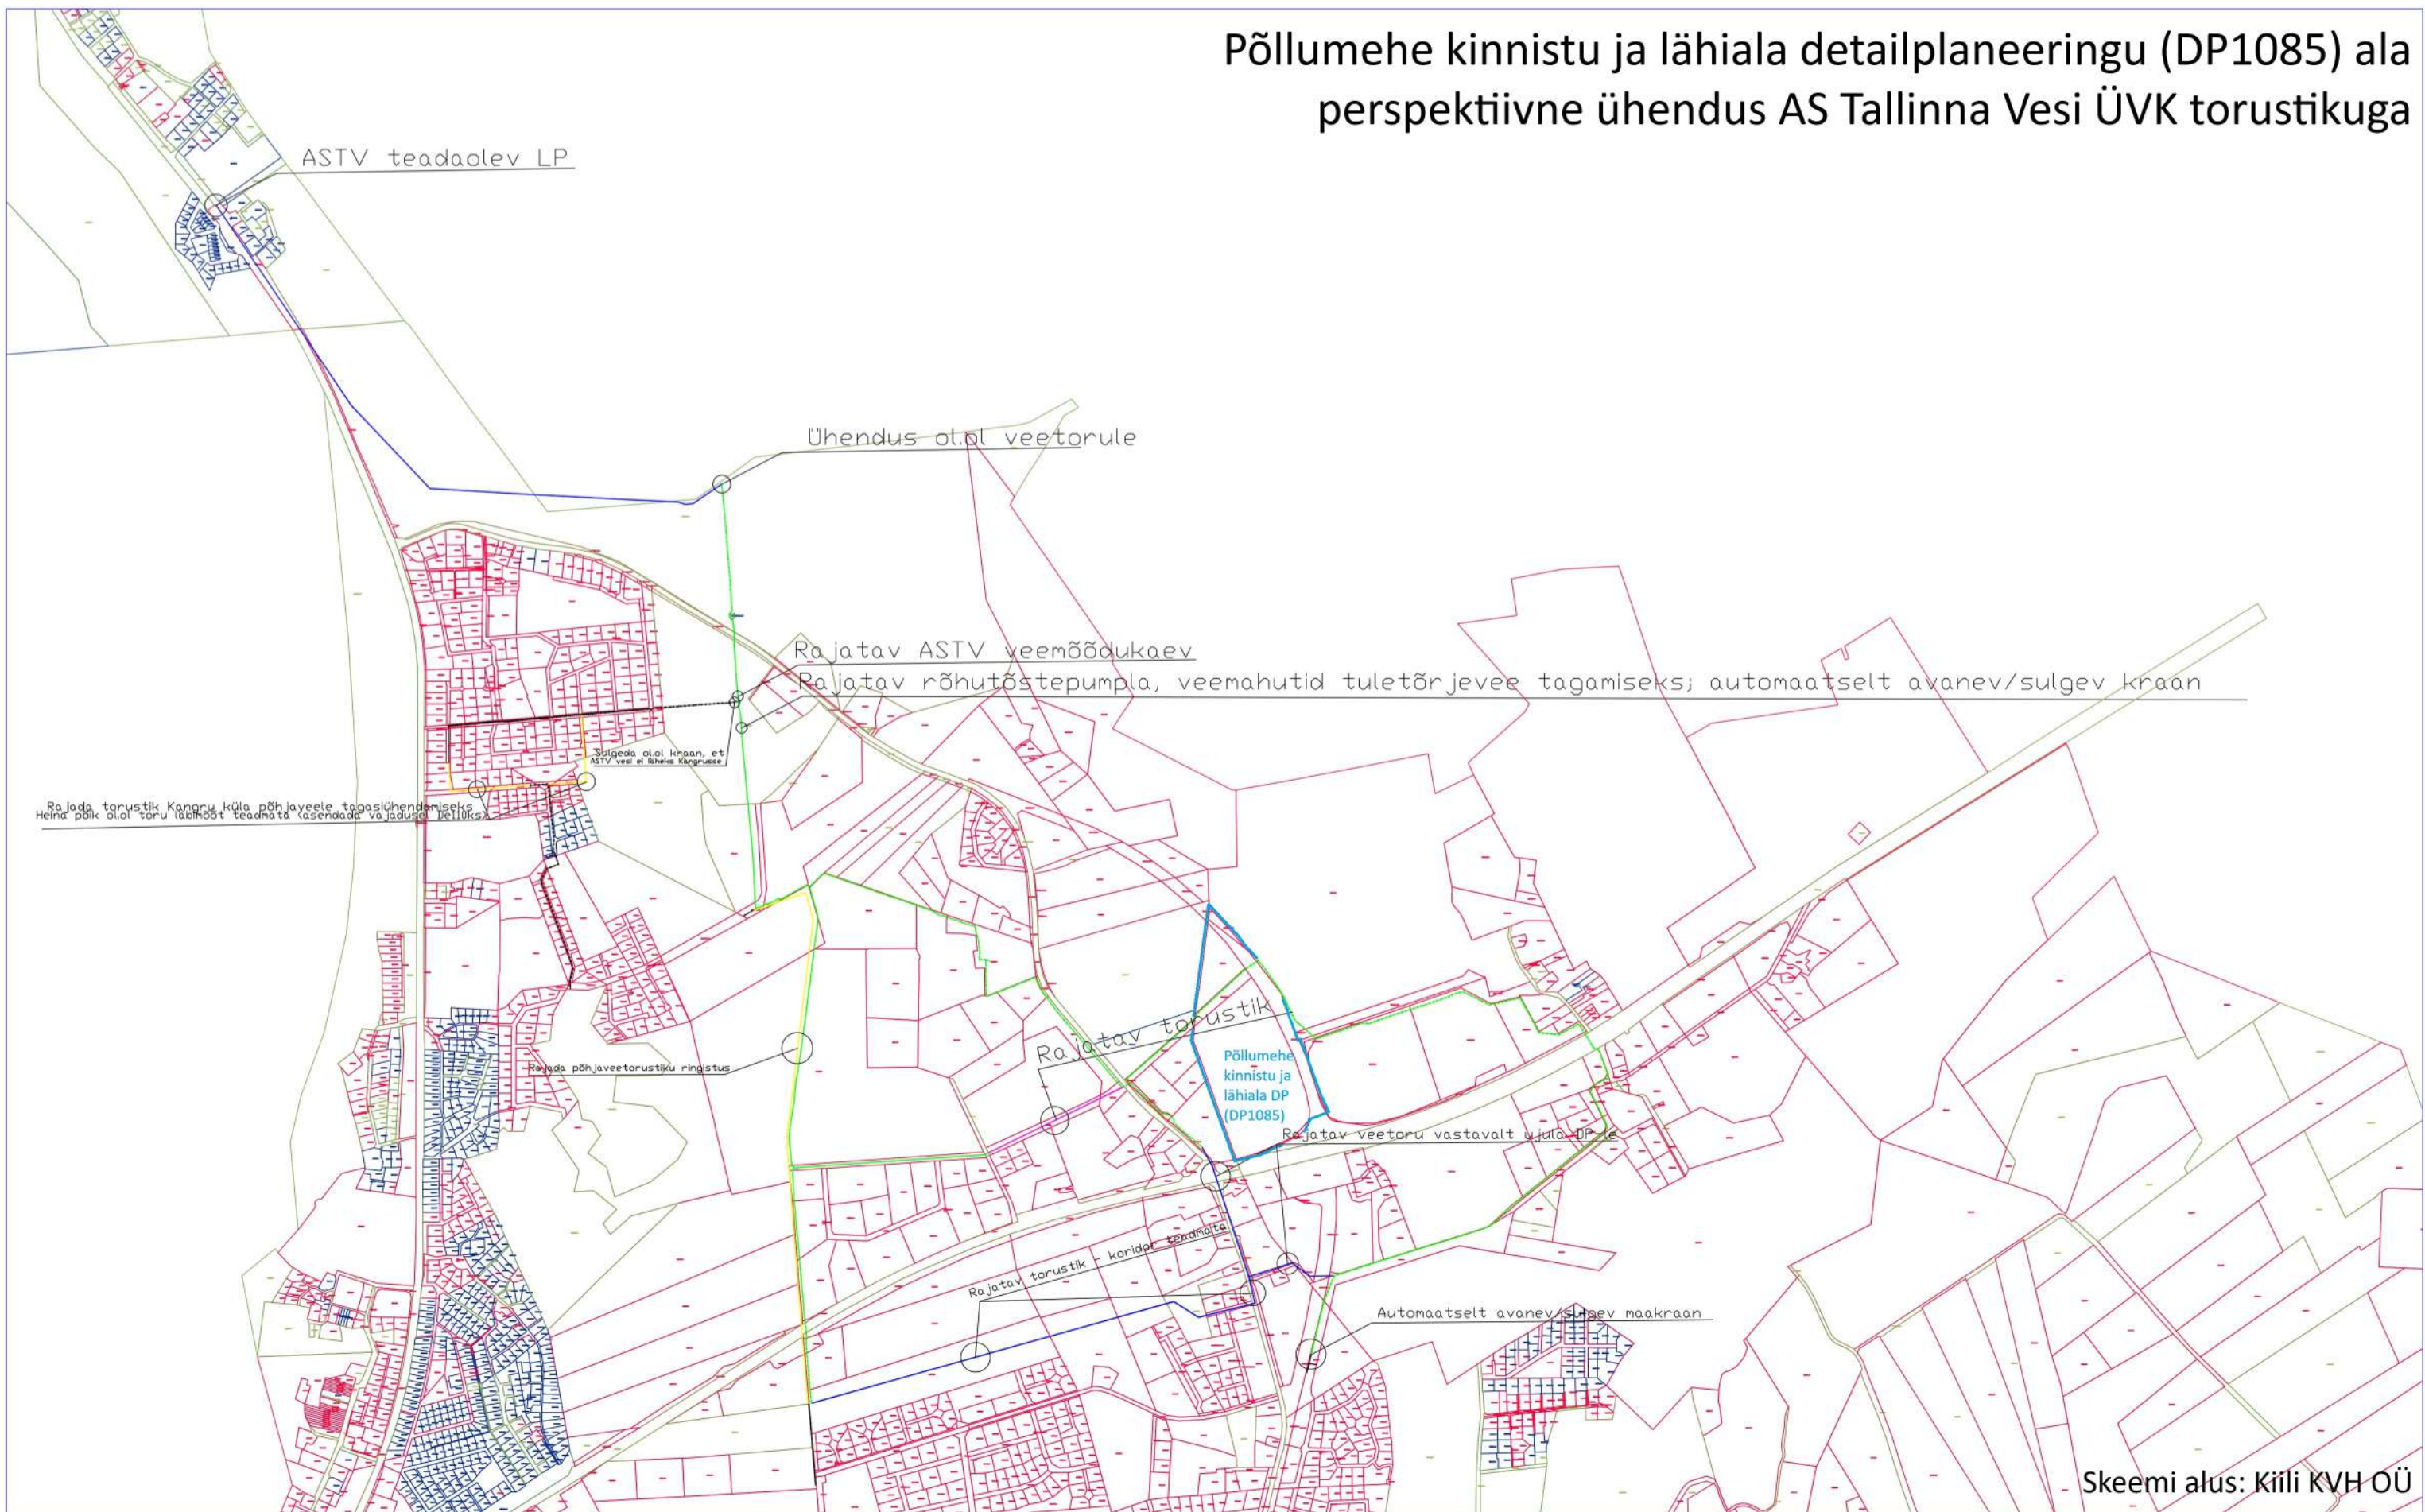

- Rajatav pinnaveetorustik
- Ol. ol. torustik, kuhu tuleb pinnavesi
- Rajatav põhjaveetorustik
- Perspektiivne täiendav ringistus
- Ol. ol. põhjaveetorustik