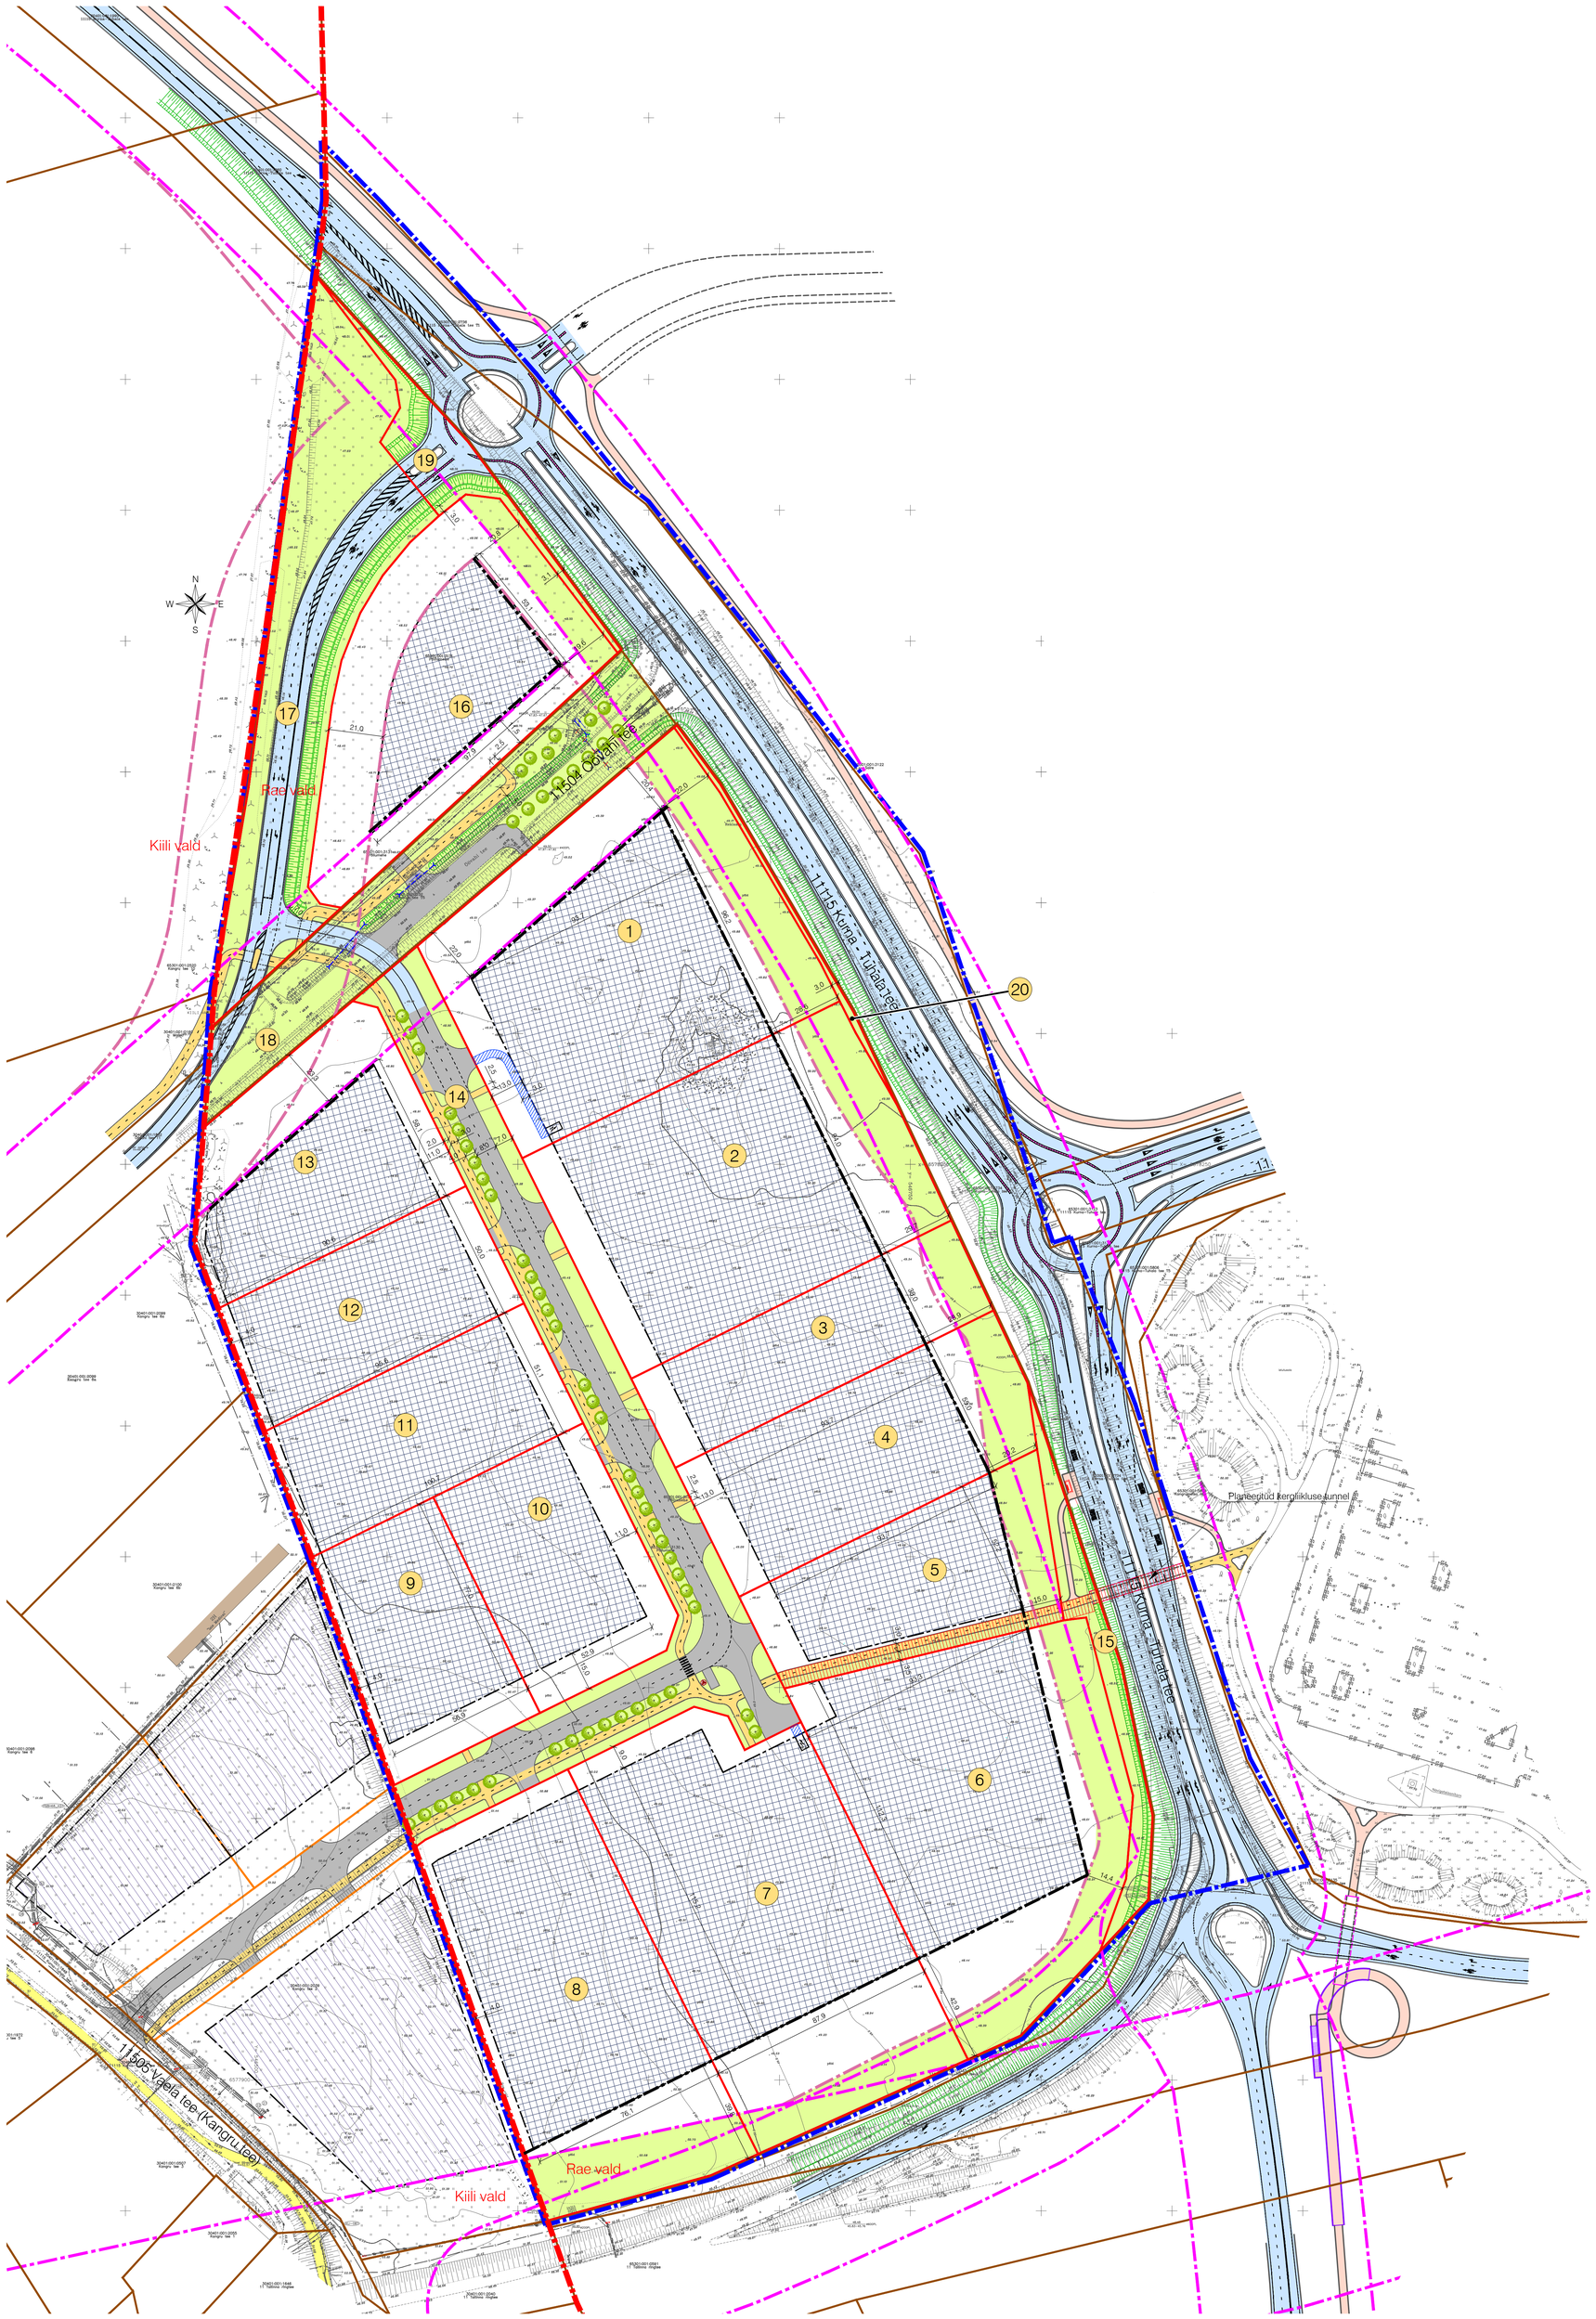

TINGMÄRGID

- Planeeringuala
- Omavalitsuse piir
- Katastriüksuse piir
- Planeeritud krundi piir
- Naaberplaneeringus planeeritud krundi piir (Kangru tee 2 kinnistu detailplaneering)
- 1 Krundi positsiooni number
- Lubatud hoonestusala
- Naaberplaneeringus lubatud hoonestusala (Kangru tee 2 kinnistu detailplaneering)
- Olemasolev autoliikluse ala
- Olemasolev kergliikluse ala
- Planeeritud autoliikluse ala
- Planeeritud kergliikluse ala
- Perspektiivne autoliikluse ala (Teedeprojekt OÜ töö nr T02022 'Riigitee nr 11115 Kurna-Tuhala km 2,196-4,556 ja riigitee nr 11507 Kangrumetsa tee km 0,000-0,550 eskiis')
- Perspektiivne kergliikluse ala (Teedeprojekt OÜ töö nr T02022 'Riigitee nr 11115 Kurna-Tuhala km 2,196-4,556 ja riigitee nr 11507 Kangrumetsa tee km 0,000-0,550 eskiis')
- Kõrghaljastuse võimalik asukoht
- Haljasala
- Planeeritud kraavi võimalik
- Planeeritud võimalik truup
- Olemasoleva maantee kaitsevööndi piir 30-50 m
- Perspektiivse maantee kaitsevööndi piir 30 m
- Planeeritud reoveepumpla
- Planeeritud trafoalajaam
- Juurdepääsuservituudi vajadusega ala
- Tähtajatu ja tasuta isiklik kasutusõigus Rae valla kasuks avalikult kasutatava jalgratta- ja jalgtee ning valgustuse ehitamiseks, omamiseks, kasutamiseks, hooldamiseks, asendamiseks, remontimiseks ja likvideerimiseks ning muul viisil ekspluateerimiseks

Märkused:
1. Teede, tänavate ja haljastuse lahendus on põhimõtteline ning täpsustub ehitusprojektis.

Geoalus:	Koostaja:	Rakendusgeodeesia ja Ehitusgeoloogia Inseneribüroo OÜ Geodeesia24 OÜ	Töö nr:	TT-5374 7951-23	Mõõdistatud: 10.2019 07.2023
	Kõrgussüsteem:	EH2000	Koordinaatsüsteem:	L-EST 97	

K|PROJEKT	K-Projekt Aktsiaselts Ärbriti tn 6a, Tallinn, Eesti tel +372 626 4100 kprojekt@kprojekt.ee reg kood 12203754		Projekti nimi:	Kurna küla Põllumehe kinnistu ja lähiala detailplaneering (DP1085)		
Projektijuht	V. Rakaselg		Objekti asukoht:	Harju maakond, Rae vald, Kurna küla		
Planeerija	M. Mustkivi		Joonise nimi:	Perspektiivne liikluskorraldus		
Fail nimi: 19120_DP.dwg	Koostatud: 06.01.2025		Töö nr: 19120	Joonise tähis: DP-6	Staadium: DP	Mõõtkava: 1:1000

Tüüpkiri: KPR–MARIOM
Fail: \\KPROJEKT-FS01\Ühiseid\OBJEKTID\19120 Põllumehe DP\Joonised\19120_DP.dwg Trükituid: 06.01.2025