

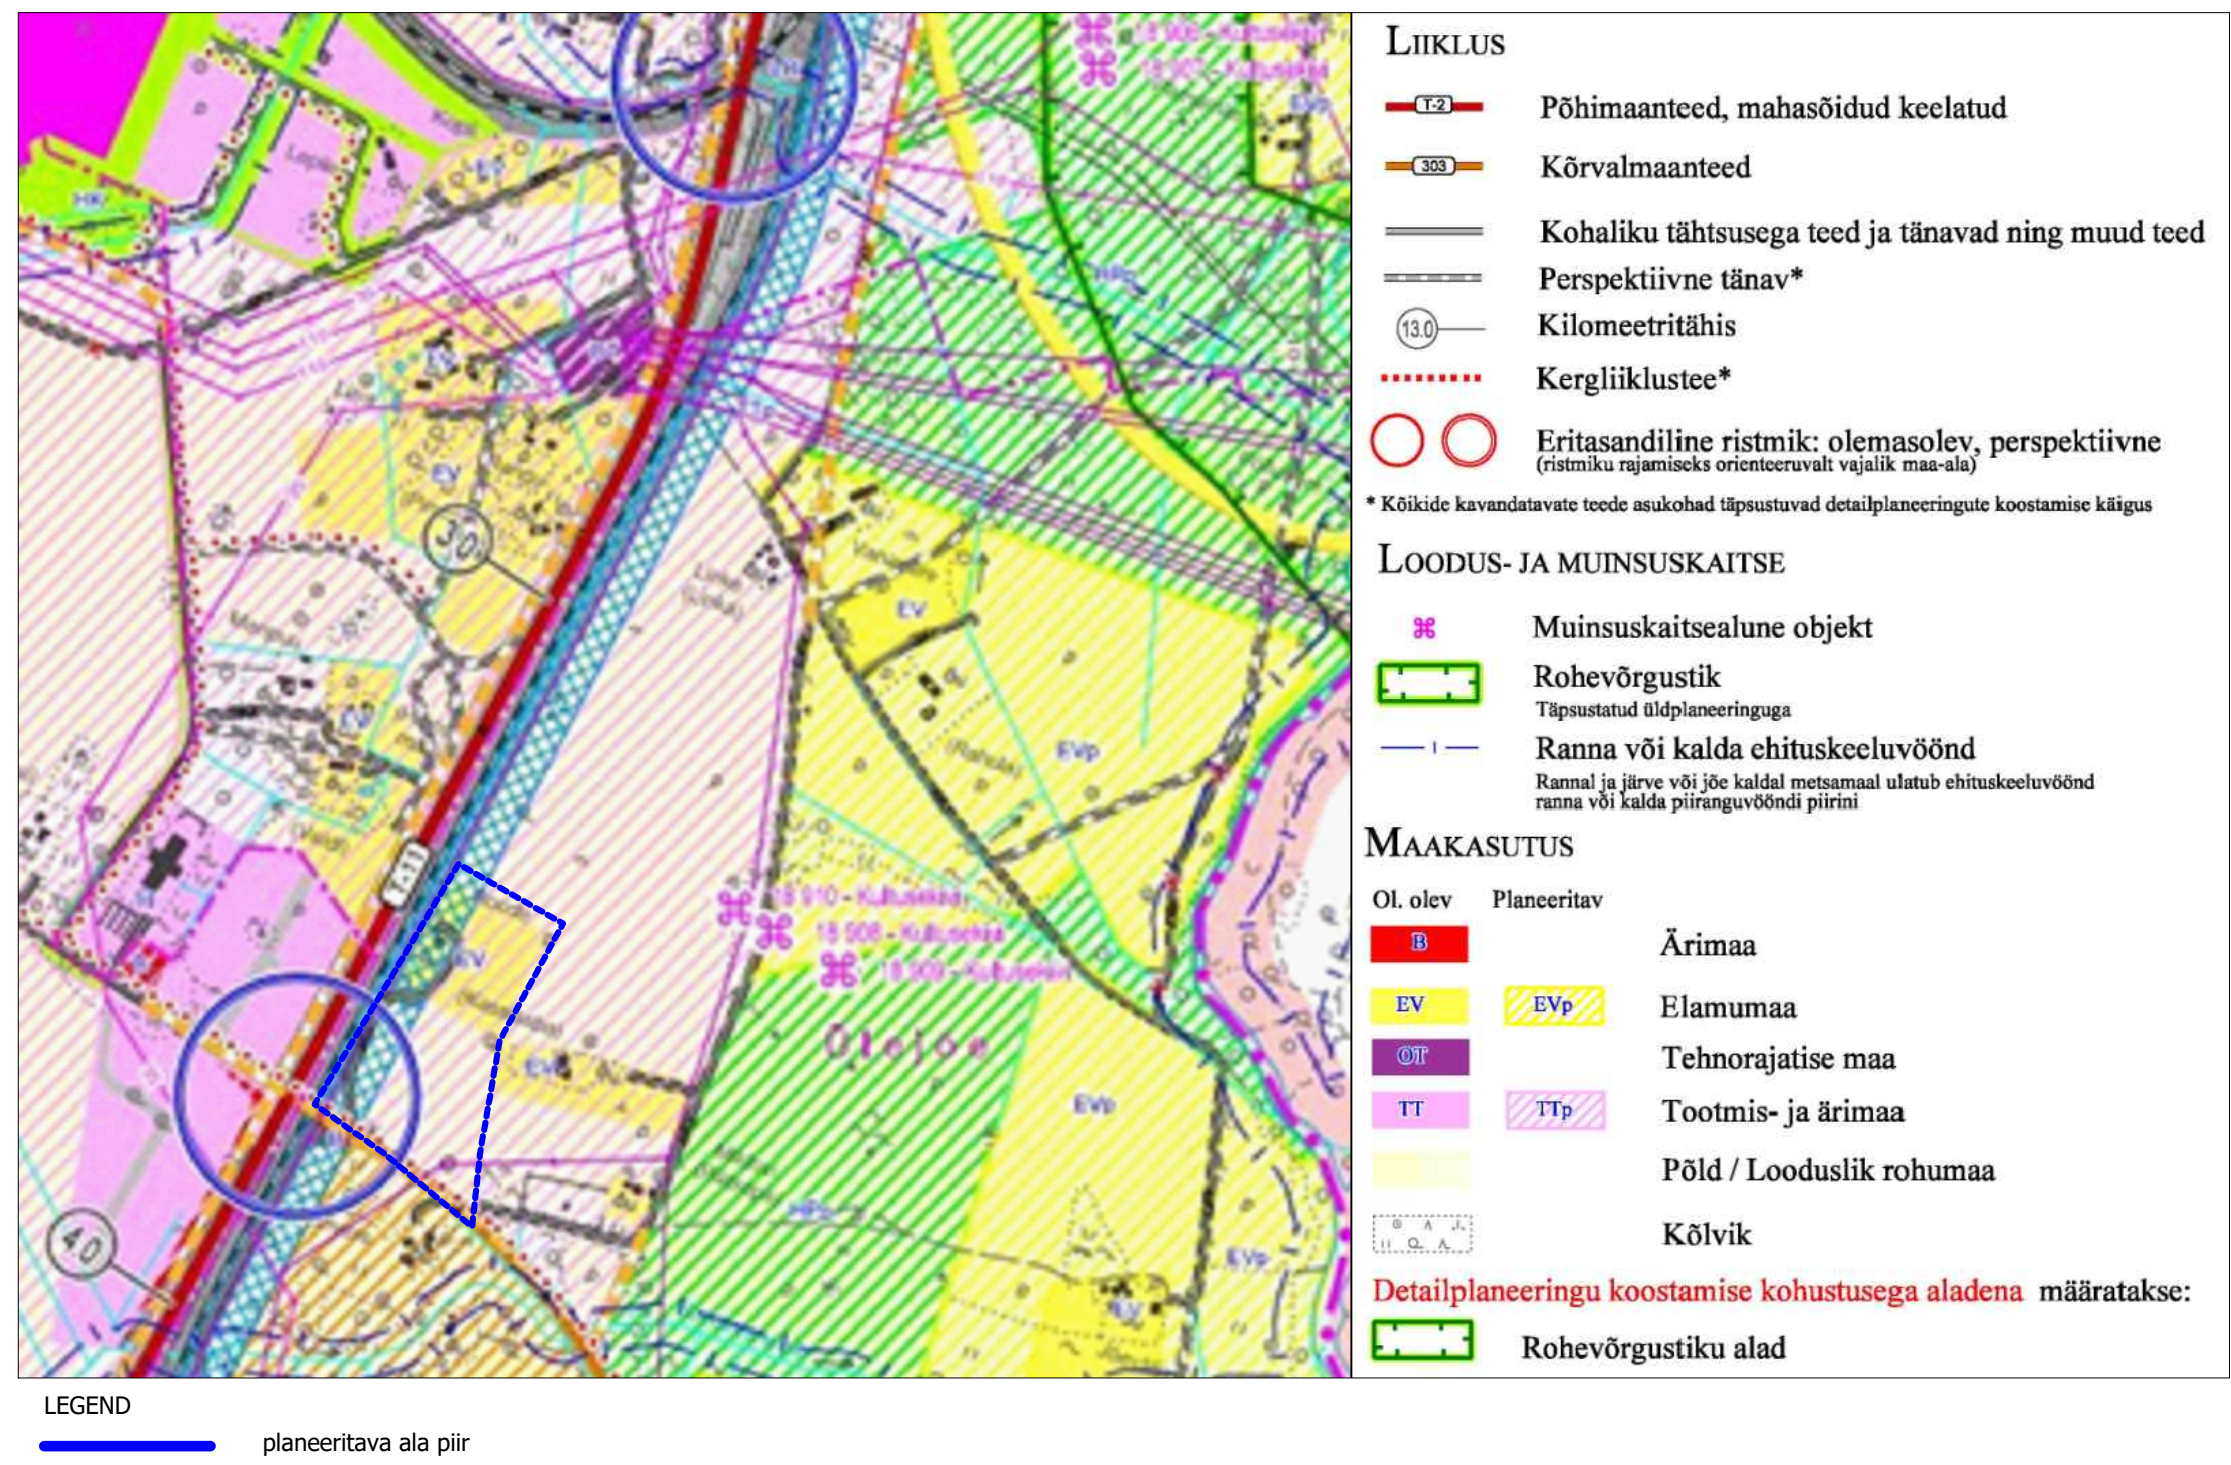
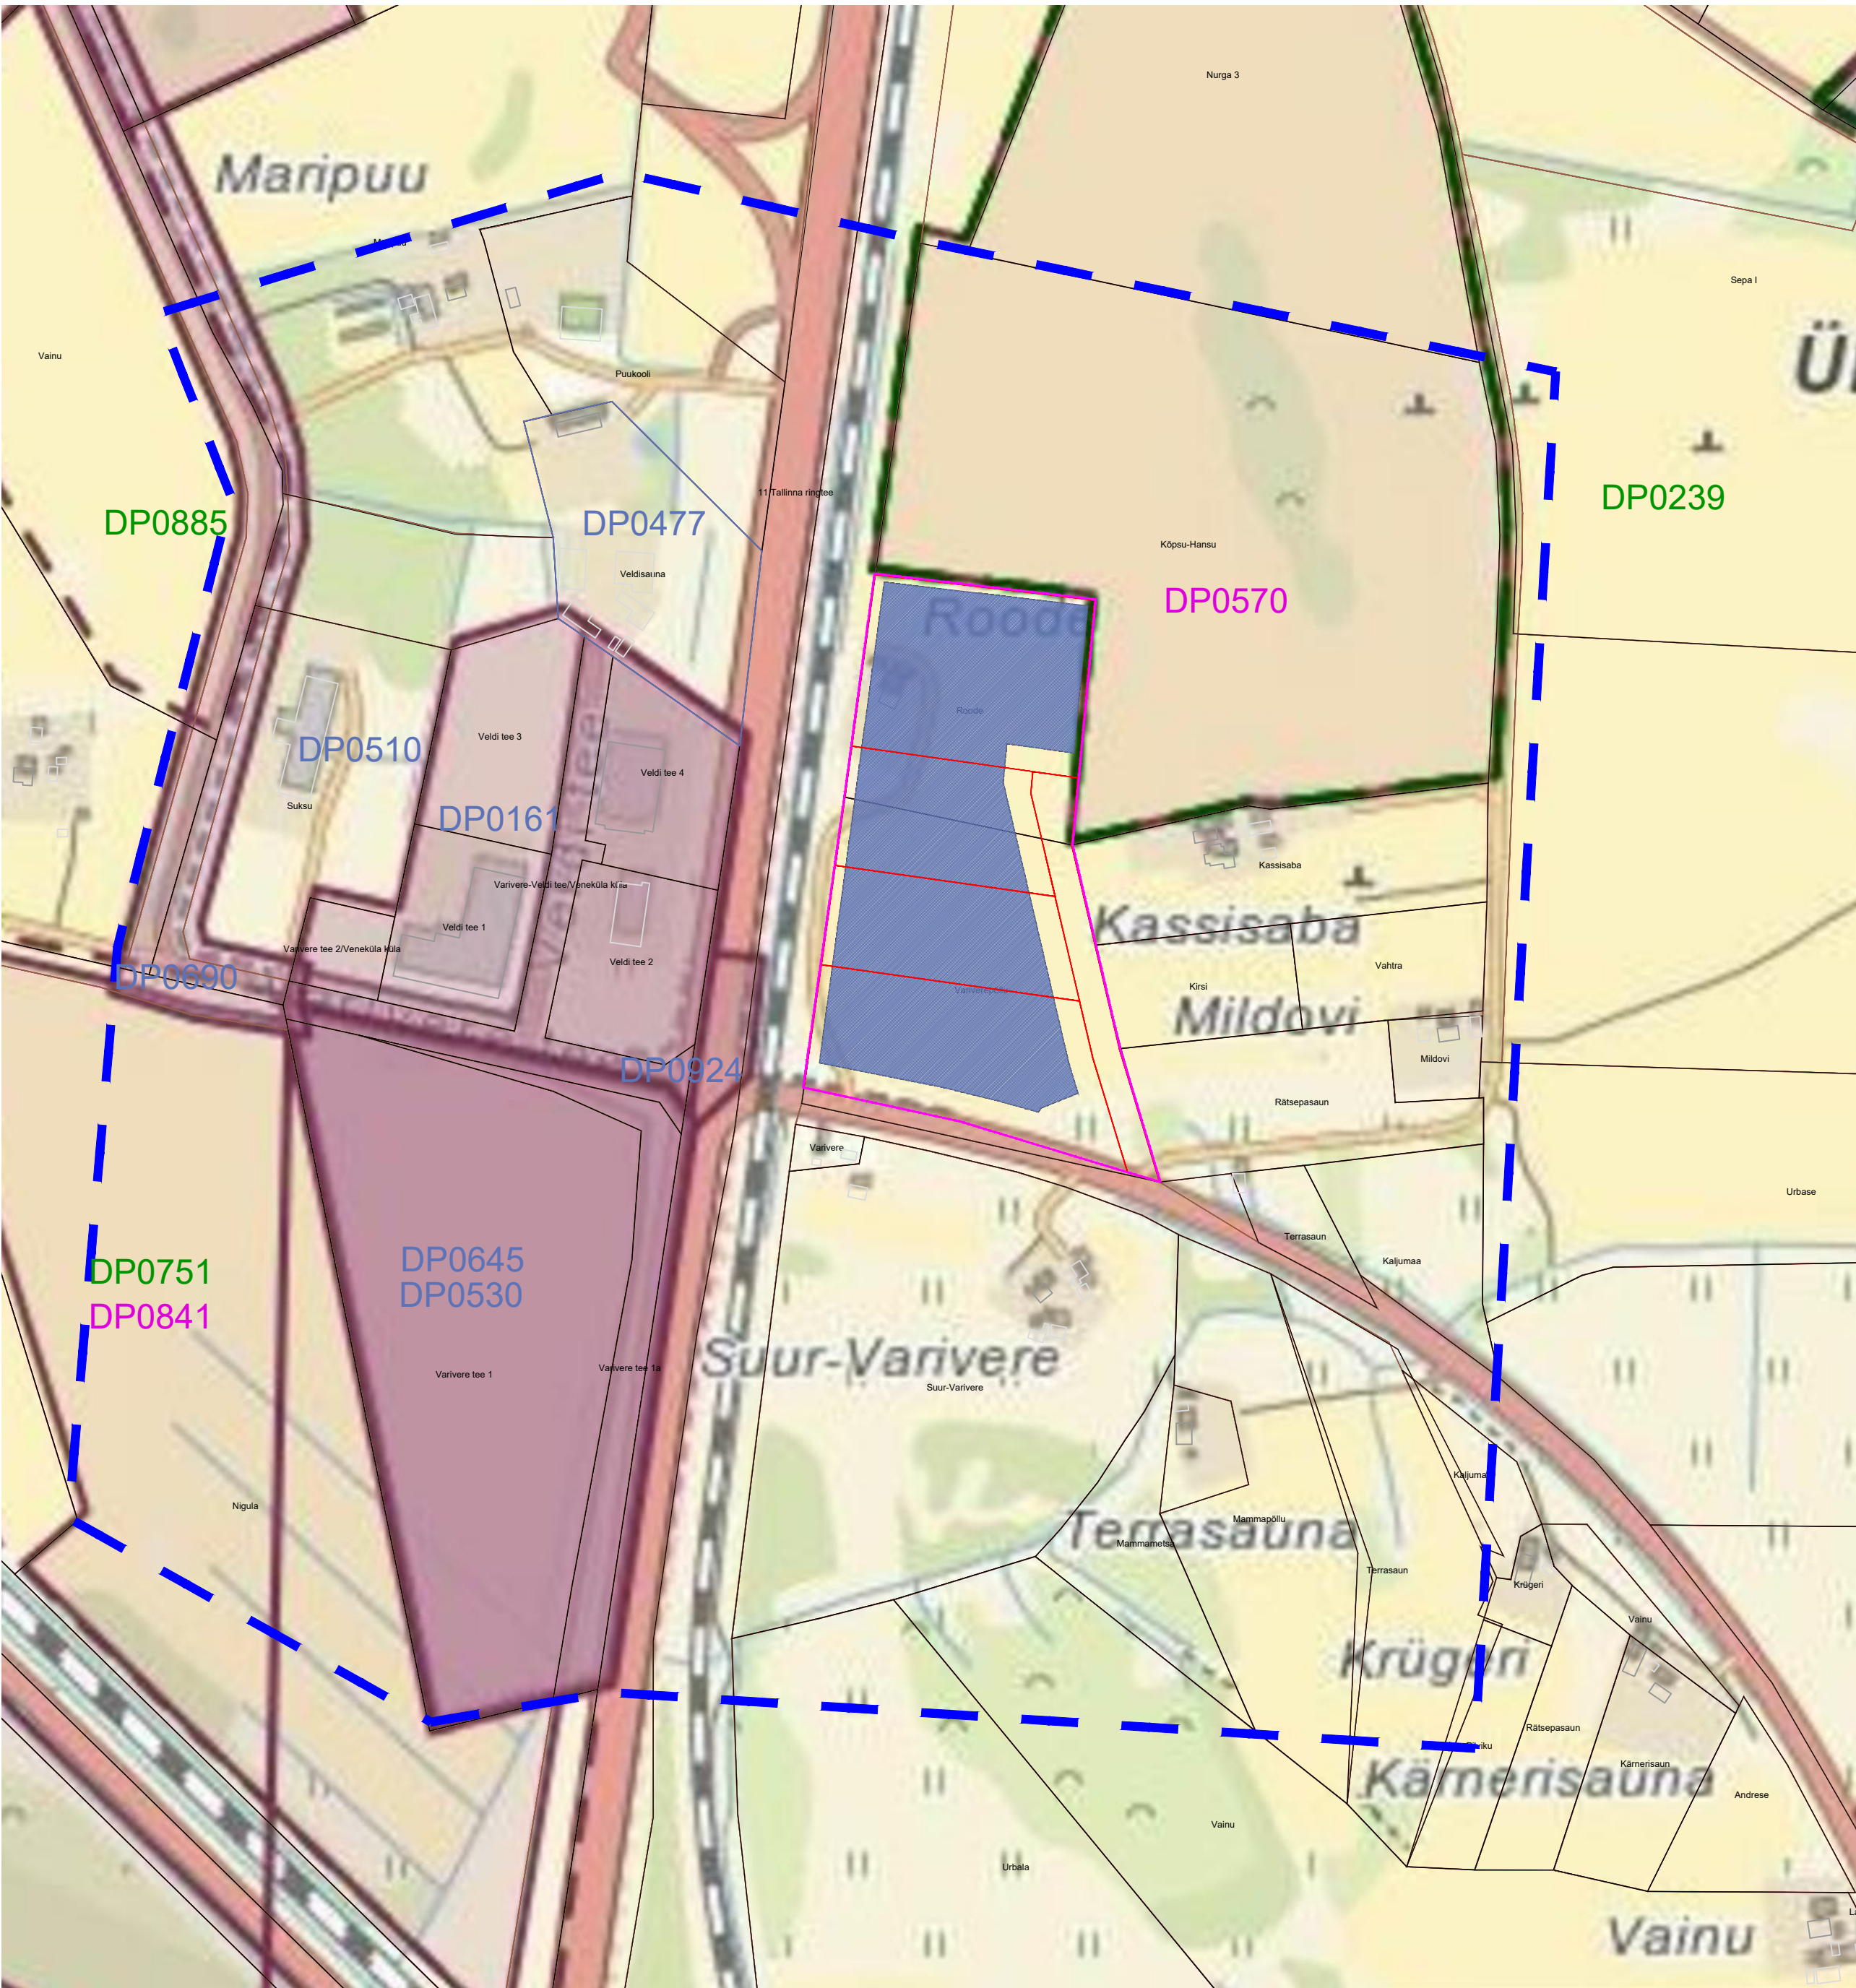


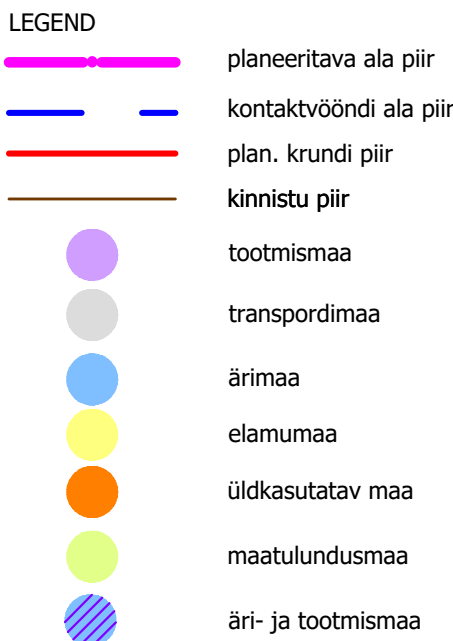


KONTAKTVÕÖNDI MAAKASUTUSE SKEEM

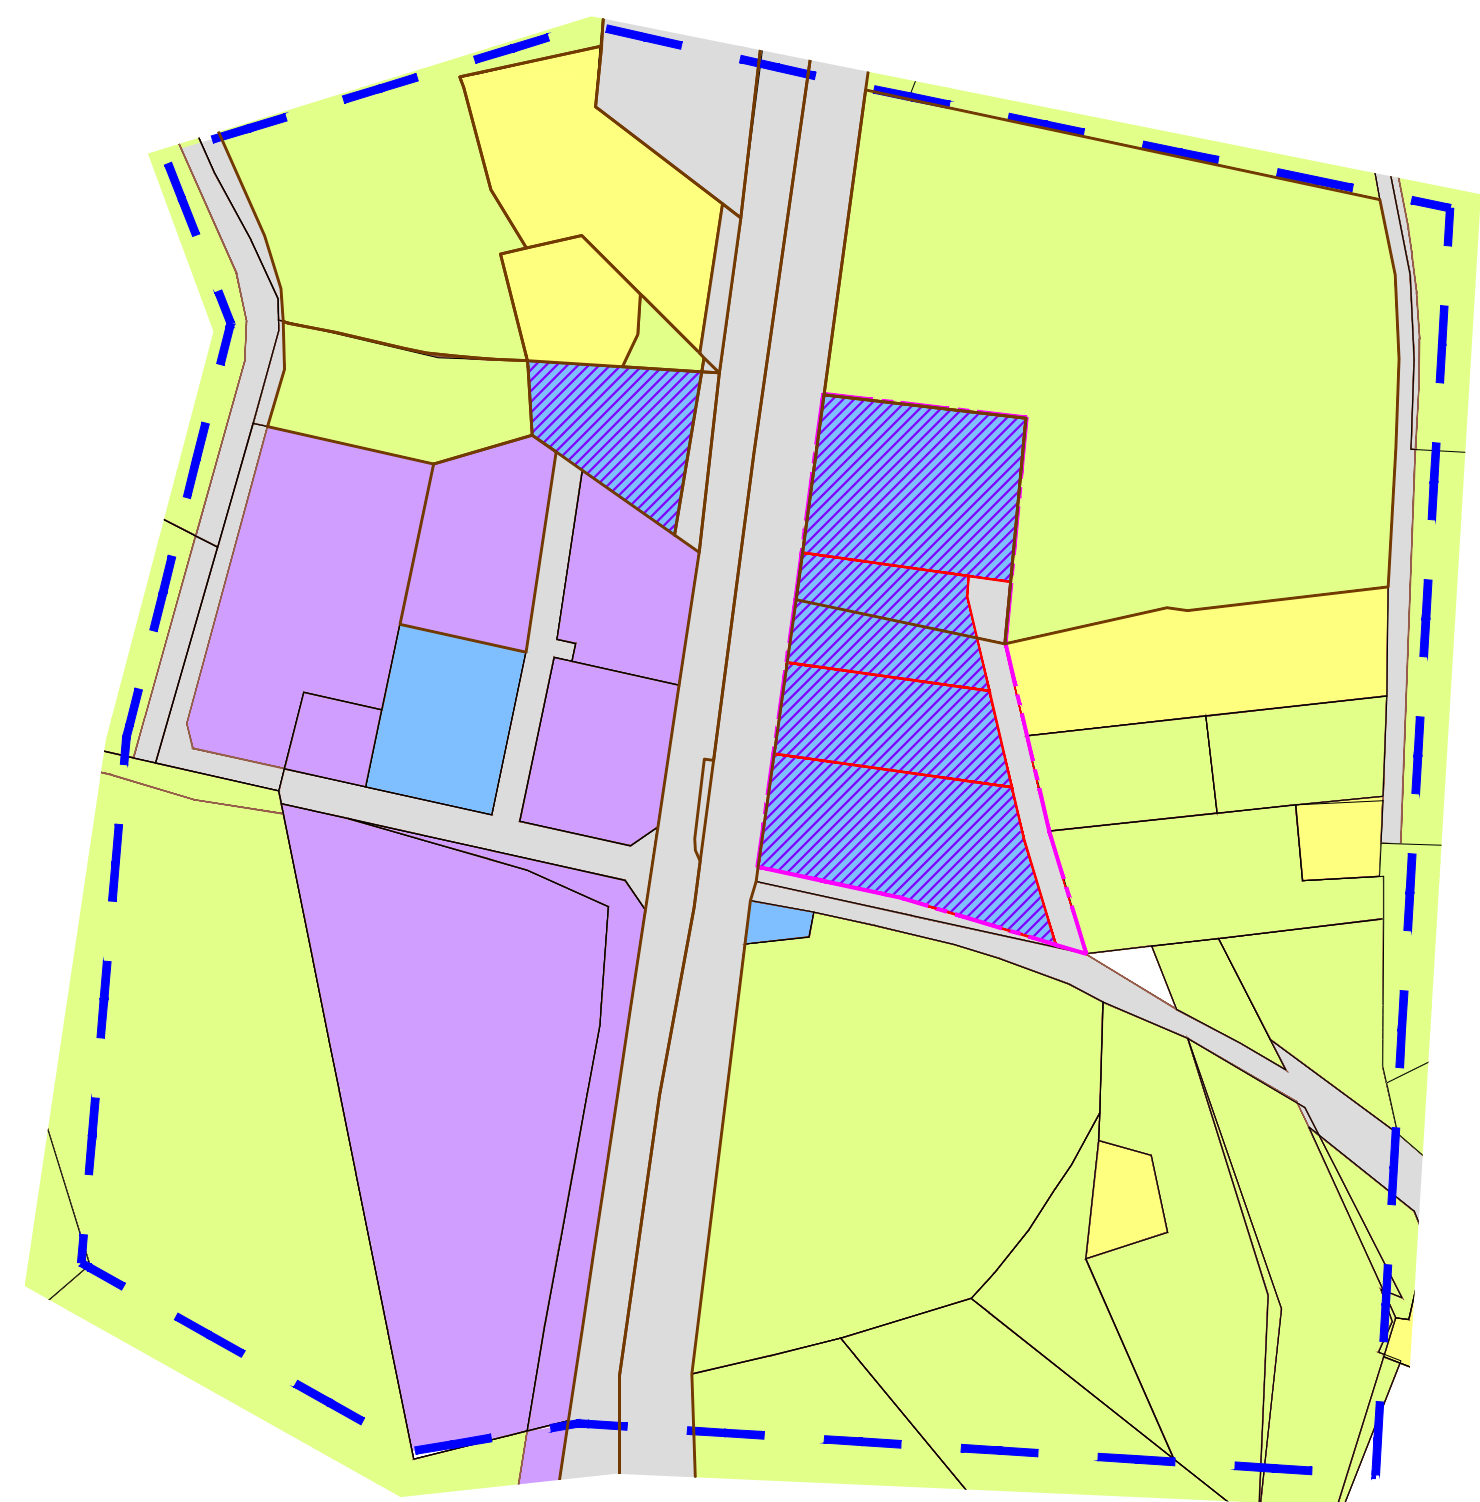

PLANEERINGUALAGA KÜLGNEVAD DETAILPLANEERINGUD:

- DP0645 Voldi tee piirkonna detailplaneering: kehtestatud 12.01.2010 otsusega nr.38  
DP0530 Varivere tee 1 kinnistu detailplaneering: kehtestatud 12.08.2008 otsusega nr.425  
DP0161 Varivere-2 kinnistu detailplaneering: kehtestatud 12.04.2005 korraldusega nr.392  
DP0690 Tallinna vangla piirkonna ja lähiala detailplaneering: kehtestatud 19.06.2012 otsusega nr.359  
DP0924 Tallinna ringtee Lagedi ning Karla liiklussõlmede detailplaneering: kehtestatud 21.11.2017 korraldusega nr.1581  
DP0477 Veldisauna kinnistu ja lähiala detailplaneering: kehtestatud 26.04.2016 korraldusega nr.657  
DP0510 Suku kinnistu detailplaneering: kehtestatud 12.06.2018 korraldusega nr.738  
DP0570 Nurga 3 ja Kõpsu-Hansu kinnistute ning lähiala detailplaneering: algatatud 09.06.2008 otsusega nr.413  
DP0841 Nigula ja Varivere tee 1 kinnistute ning lähiala detailplaneering: algatatud 16.06.2015 korraldusega nr.921  
DP0885 Vainu kinnistu ja lähiala detailplaneering: algatamise taotlus 04.08.2015  
DP0239 Sepa I kinnistu ja lähiala detailplaneering: algatamise taotlus 24.08.2005,25.02.2008  
DP0751 Lepikupõllu ja Nigula kinnistute ja lähiala detailplaneering: algatamise taotlus 27.02.2013

Detaillplaneeringute info on antud seisuga: 2019

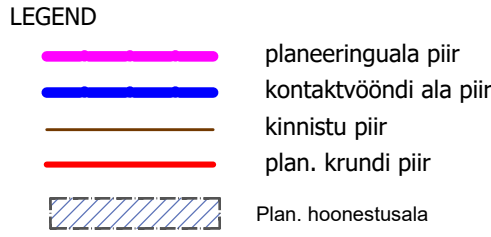

MÄRKUSED:

- Aluskaart: gis.rae.ee planeeringute kaart

OÜ Hendrikson & Ko  
Maakri tn 29  
Tallinn 10145

tel 617 7690  
hendrikson@hendrikson.ee

Projekti juht  
**Nadja Bruk**  
Koordinaator  
**Jaanus Aavik**  
Kuu päev  
23.02.2021



Töö koostamisest huvitatud isik

12 Vara OÜ

Töö nimetus

Ülejõe küla Variverepõllu ja Roode kinnistute ning lähiala detailplaneering

Joonis

Kontaktvööndi analüüsi skeem

Töö nr 19003355

Mööd 1:4000

Joonise nr 2