
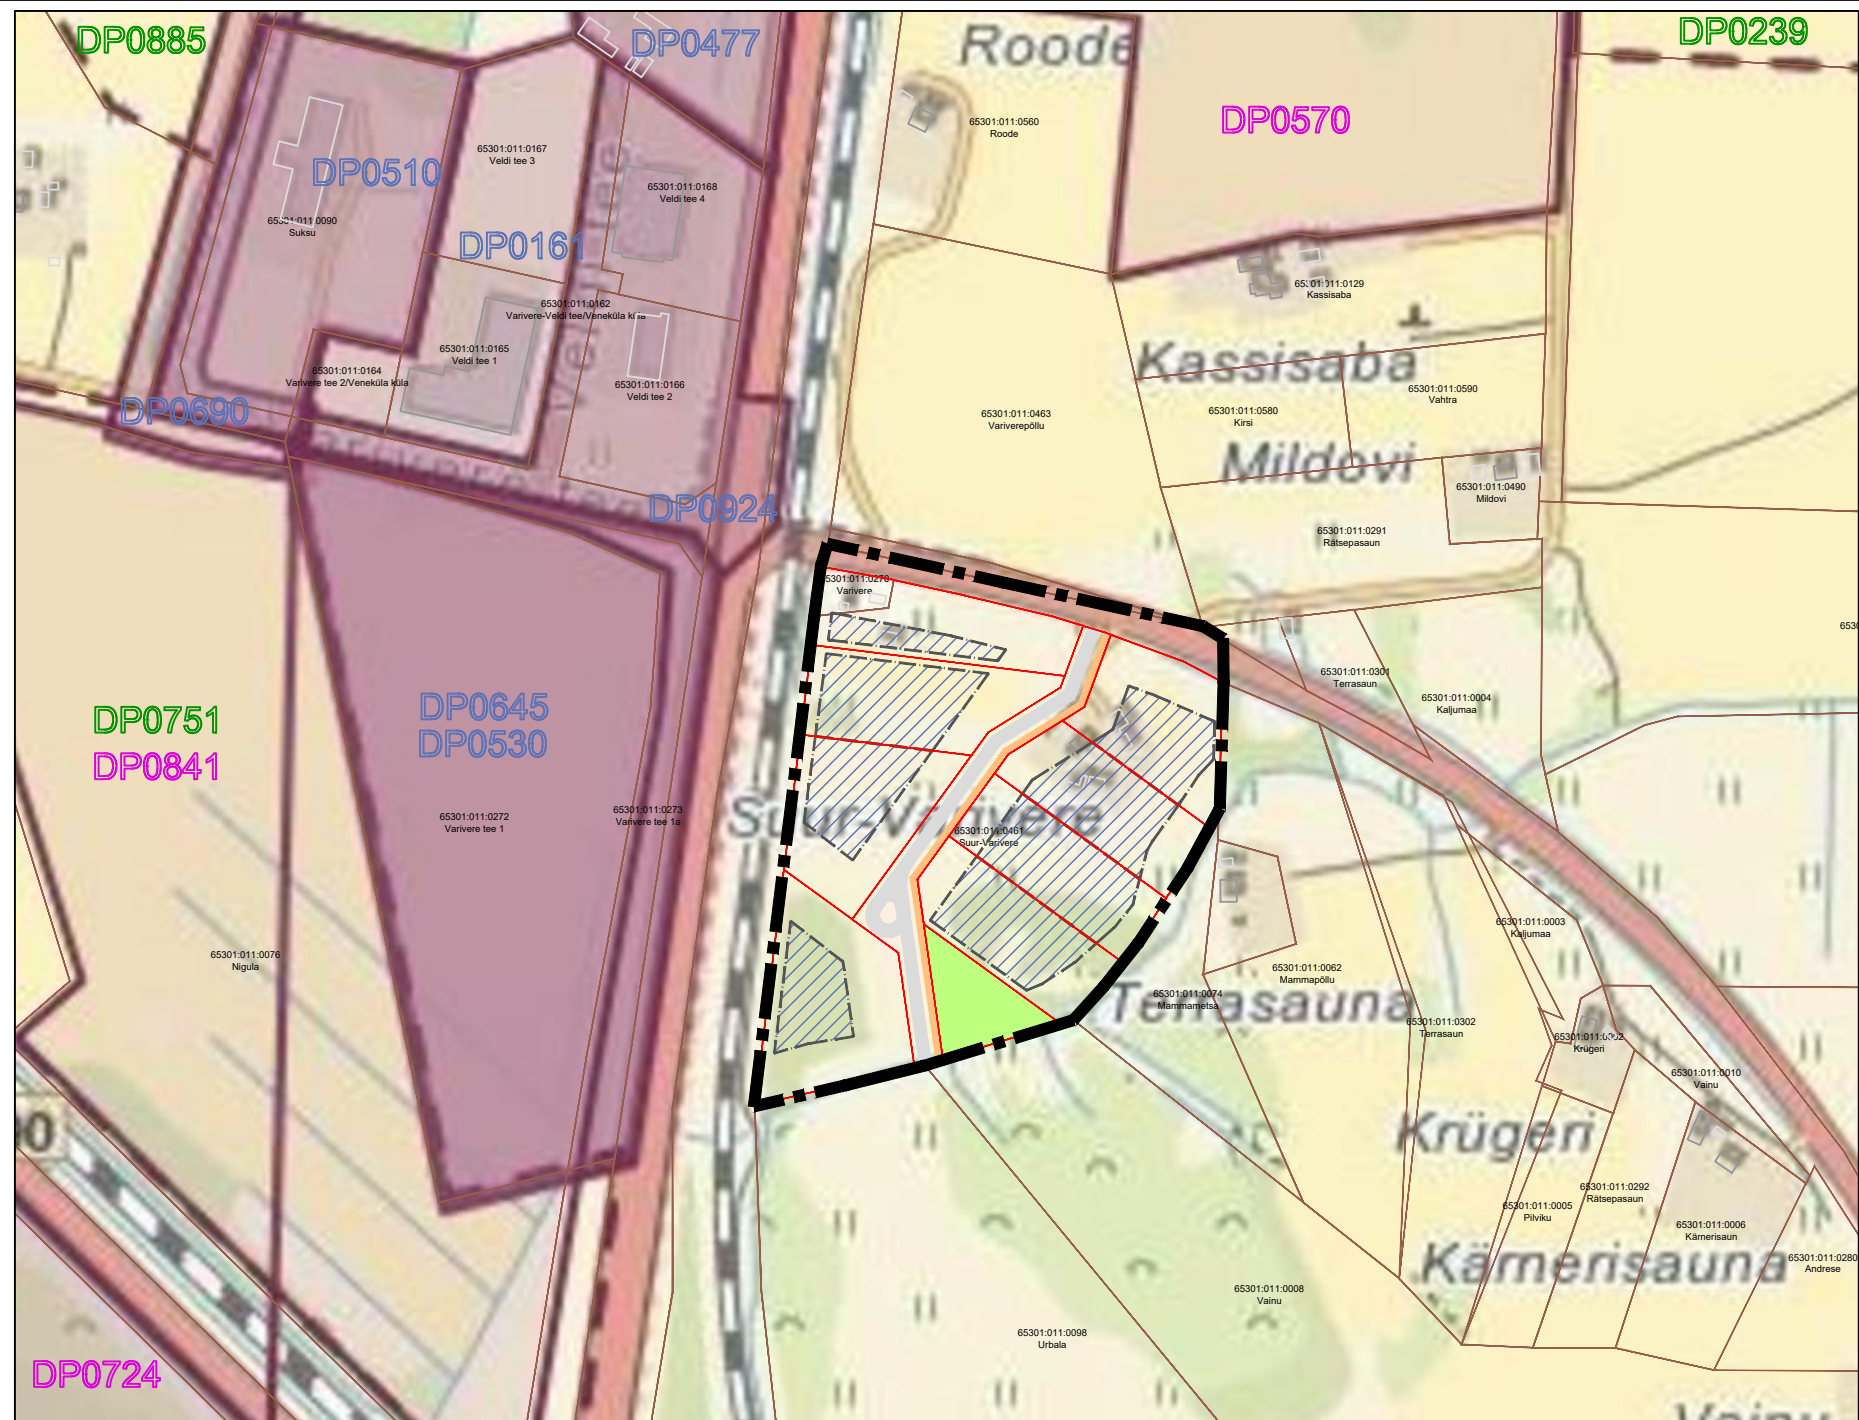


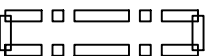

TINGMÄRGID

-  Plan. ala piir
-  Katastriüksuse piir
-  Plan. krundi piir
-  Plan. hoonestusala
-  Plan. autoliikluse ala
-  Plan. kergliikluse ala
-  Plan. haljasala

MÄRKUSED:

- o Aluskaart: gis.rae.ee planeeringute kaart

PLANEERINGUALAGA KÜLGNEVAD DETAILPLANEERINGUD:

- DP0645** Voldi tee piirkonna detailplaneering: kehtestatud 12.01.2010 otsusega nr.38
- DP0530** Varivere tee 1 kinnistu detailplaneering: kehtestatud 12.08.2008 otsusega nr.425
- DP0161** Varivere-2 kinnistu detailplaneering: kehtestatud 12.04.2005 korraldusega nr.392
- DP0690** Tallinna vangla piirkonna ja lähiala detailplaneering: kehtestatud 19.06.2012 otsusega nr.359
- DP0924** Tallinna ringtee Lagedi ning Karia liiklussõlmede detailplaneering: kehtestatud 21.11.2017 korraldusega nr.1581
- DP0477** Veldisauna kinnistu ja lähiala detailplaneering: kehtestatud 26.04.2016 korraldusega nr.657
- DP0510** Suksu kinnistu detailplaneering: kehtestatud 12.06.2018 korraldusega nr.738

- DP0570** Nurga 3 ja Kõpsu-Hansu kinnistute ning lähiala detailplaneering: algatatud 09.06.2008 otsusega nr.413
- DP0841** Nigula ja Varivere tee 1 kinnistute ning lähiala detailplaneering: algatatud 16.06.2015 korraldusega nr.921
- DP0724** Raba kinnistu ja lähiala detailplaneering: algatatud 21.01.2014 korraldusega nr.87
- DP0885** Vainu kinnistu ja lähiala detailplaneering: algatamise taotlus 04.08.2015
- DP0239** Sepa I kinnistu ja lähiala detailplaneering: algatamise taotlus 24.08.2005,25.02.2008
- DP0751** Lepikupõllu ja Nigula kinnistute ja lähiala detailplaneering: algatamise taotlus 27.02.2013

OÜ Hendrikson & Ko
Meeuri 29
Tallinn 10145
tel 740 9800
faks 740 9801
hendrikson@hendrikson.ee
 HENDRIKSON & KO

Rae valias Ülejõe külas
Suur-varivere detailplaneeringu eskis
Joonis 2
KONTAKTVÕONDI ANALÜÜSISKEEM
M 1:4000