

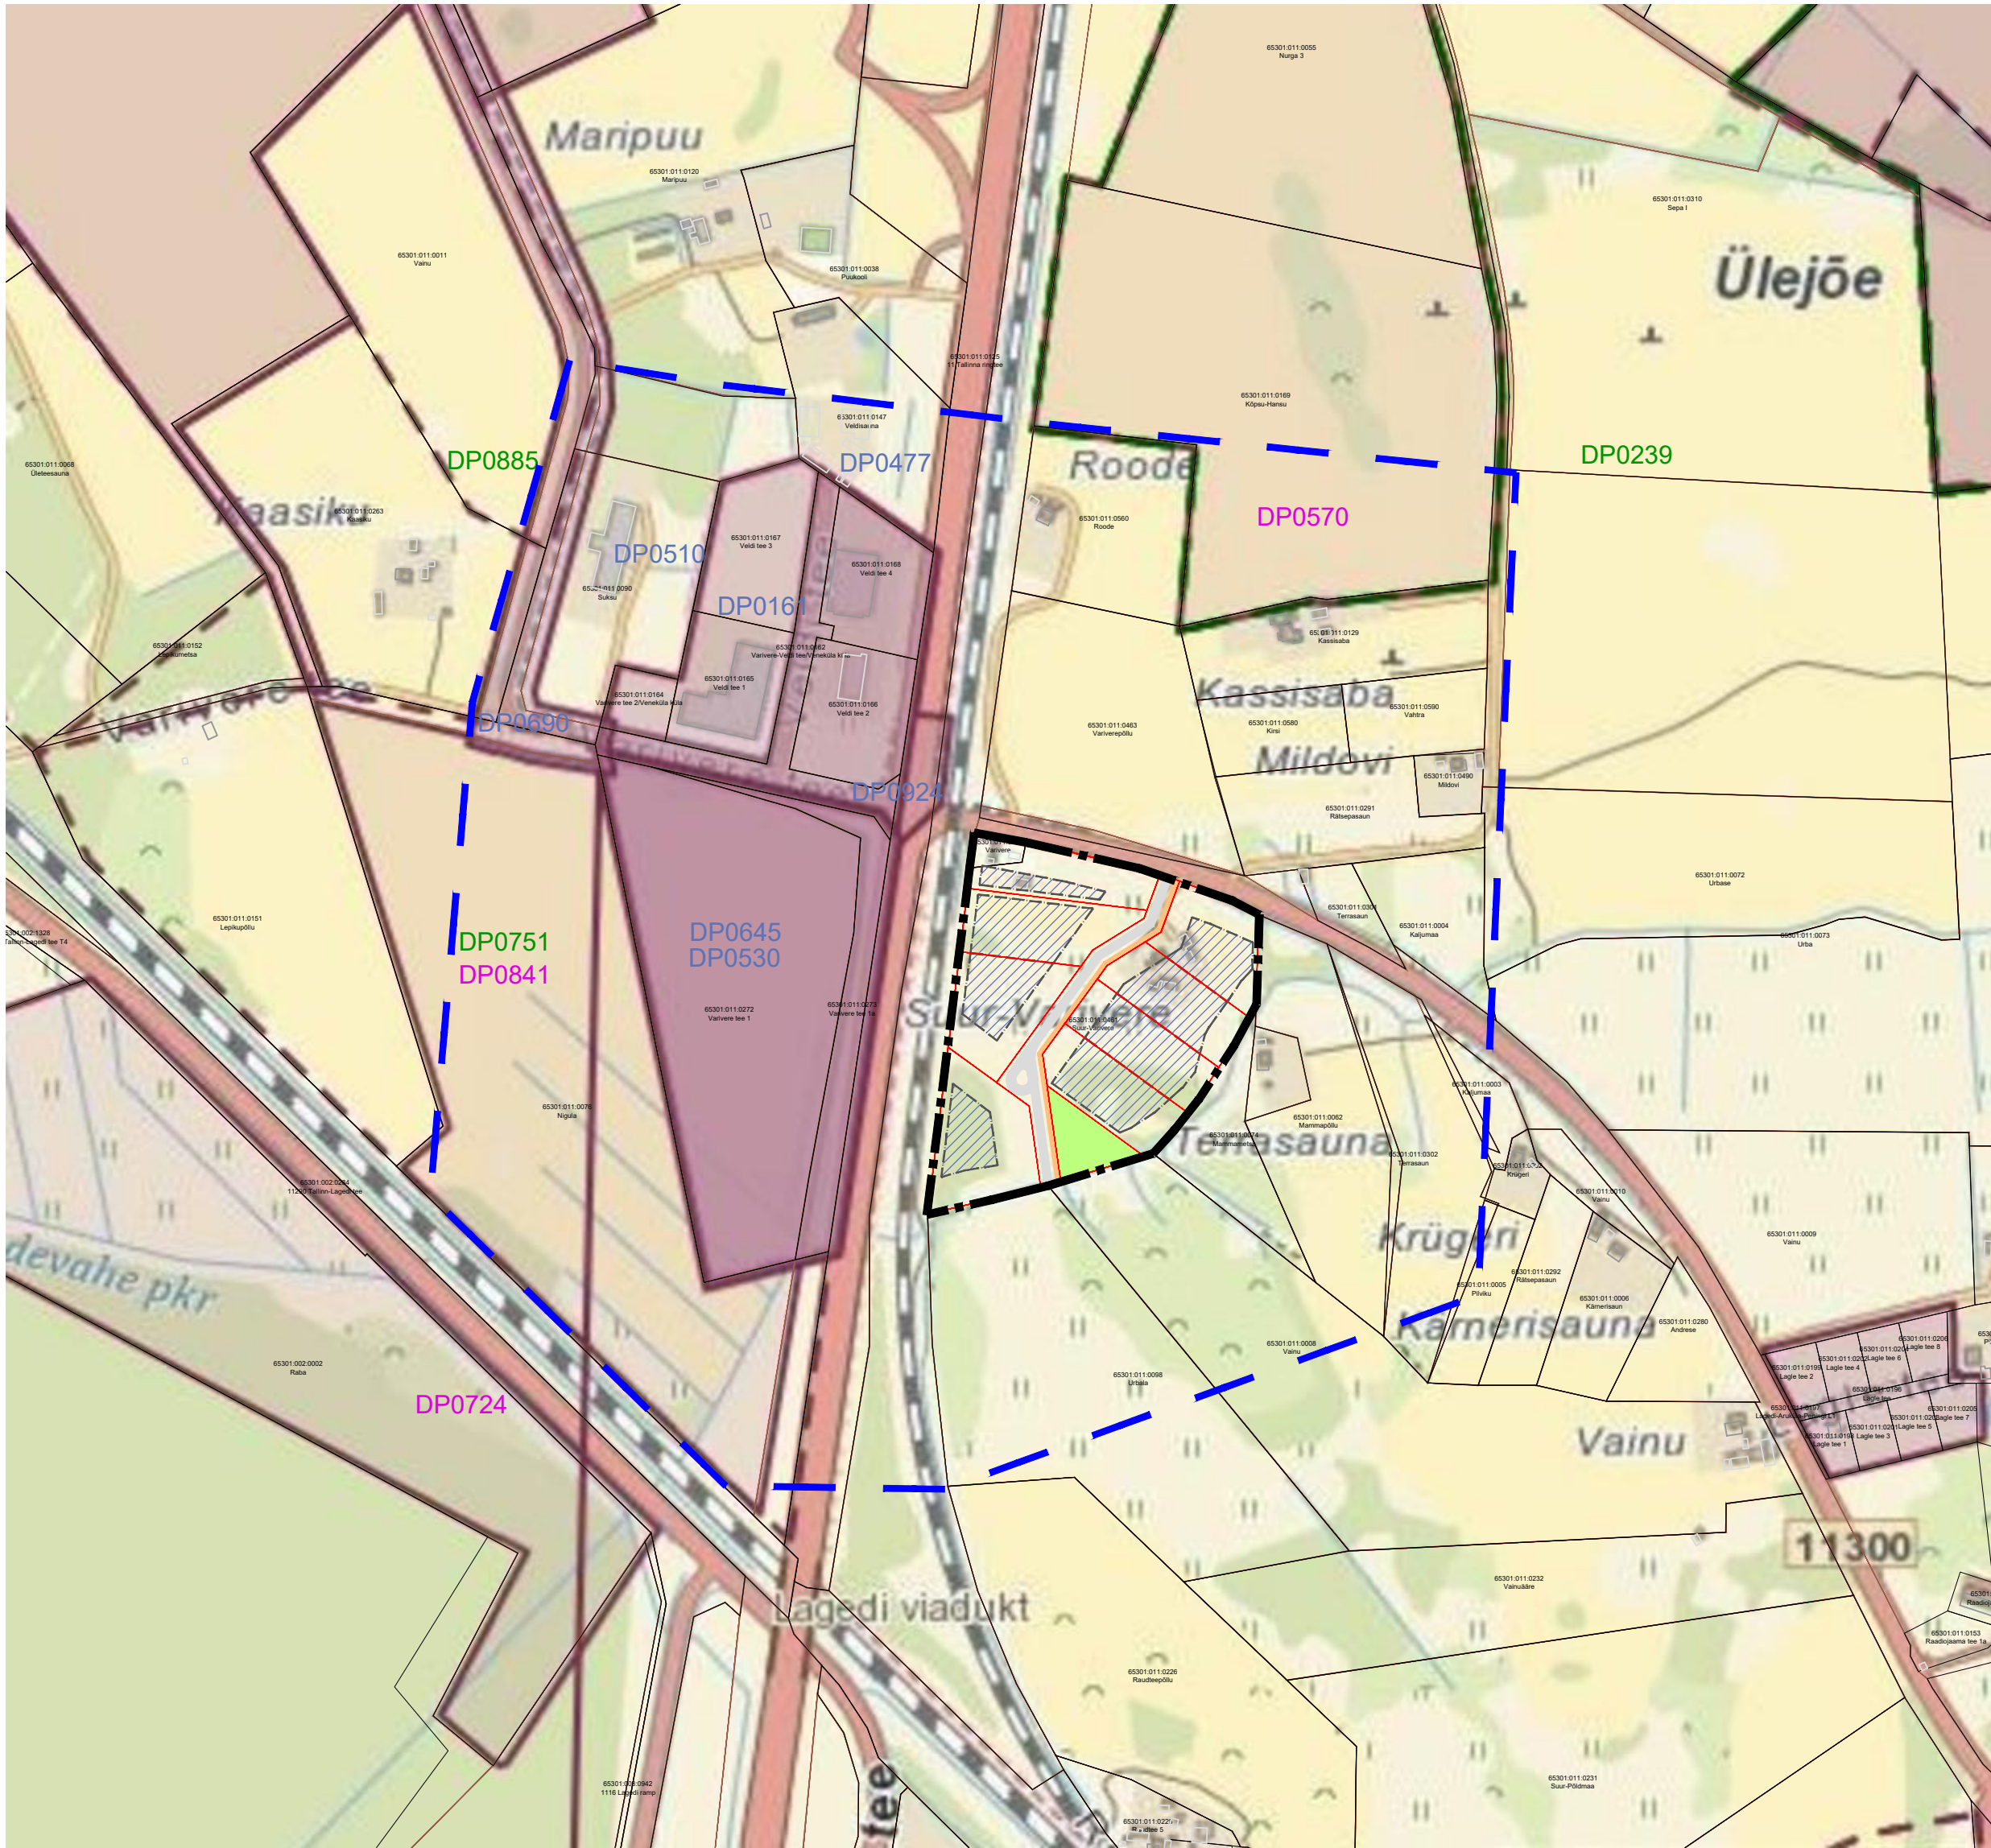
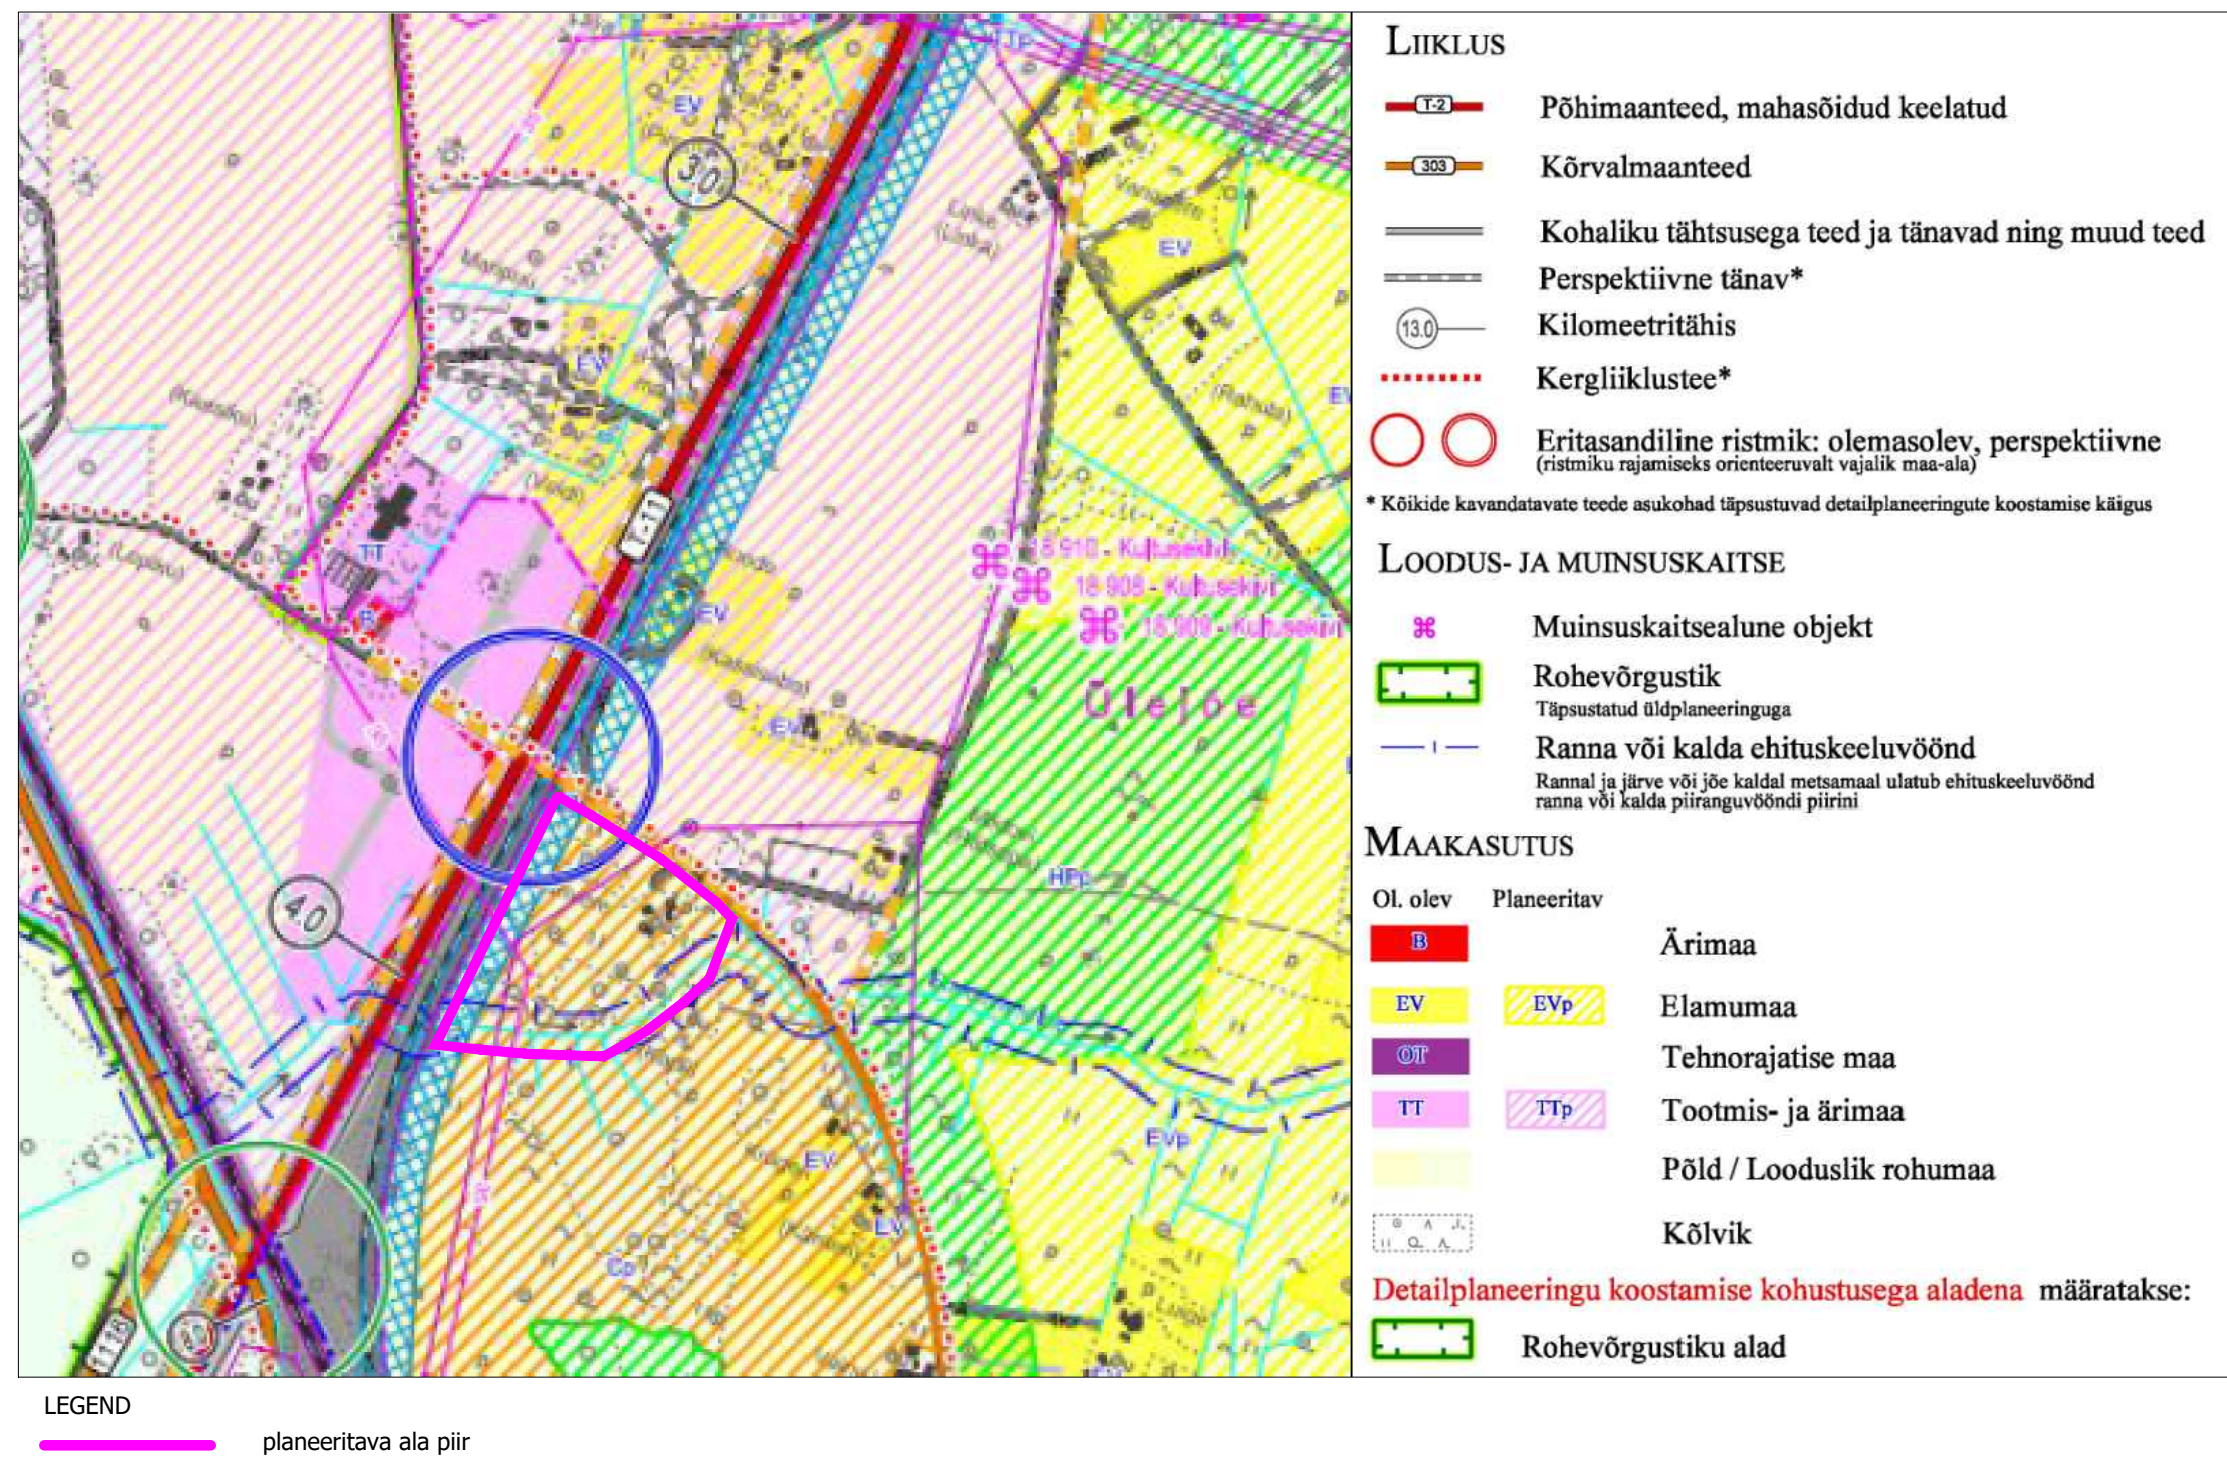


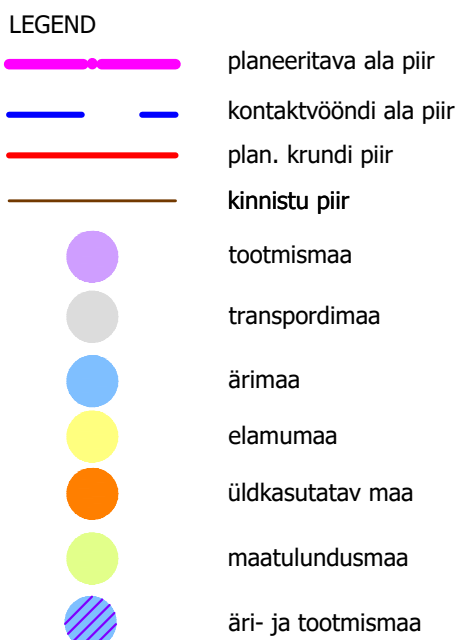


KONTAKTVÕÖNDI MAAKASUTUSE SKEEM

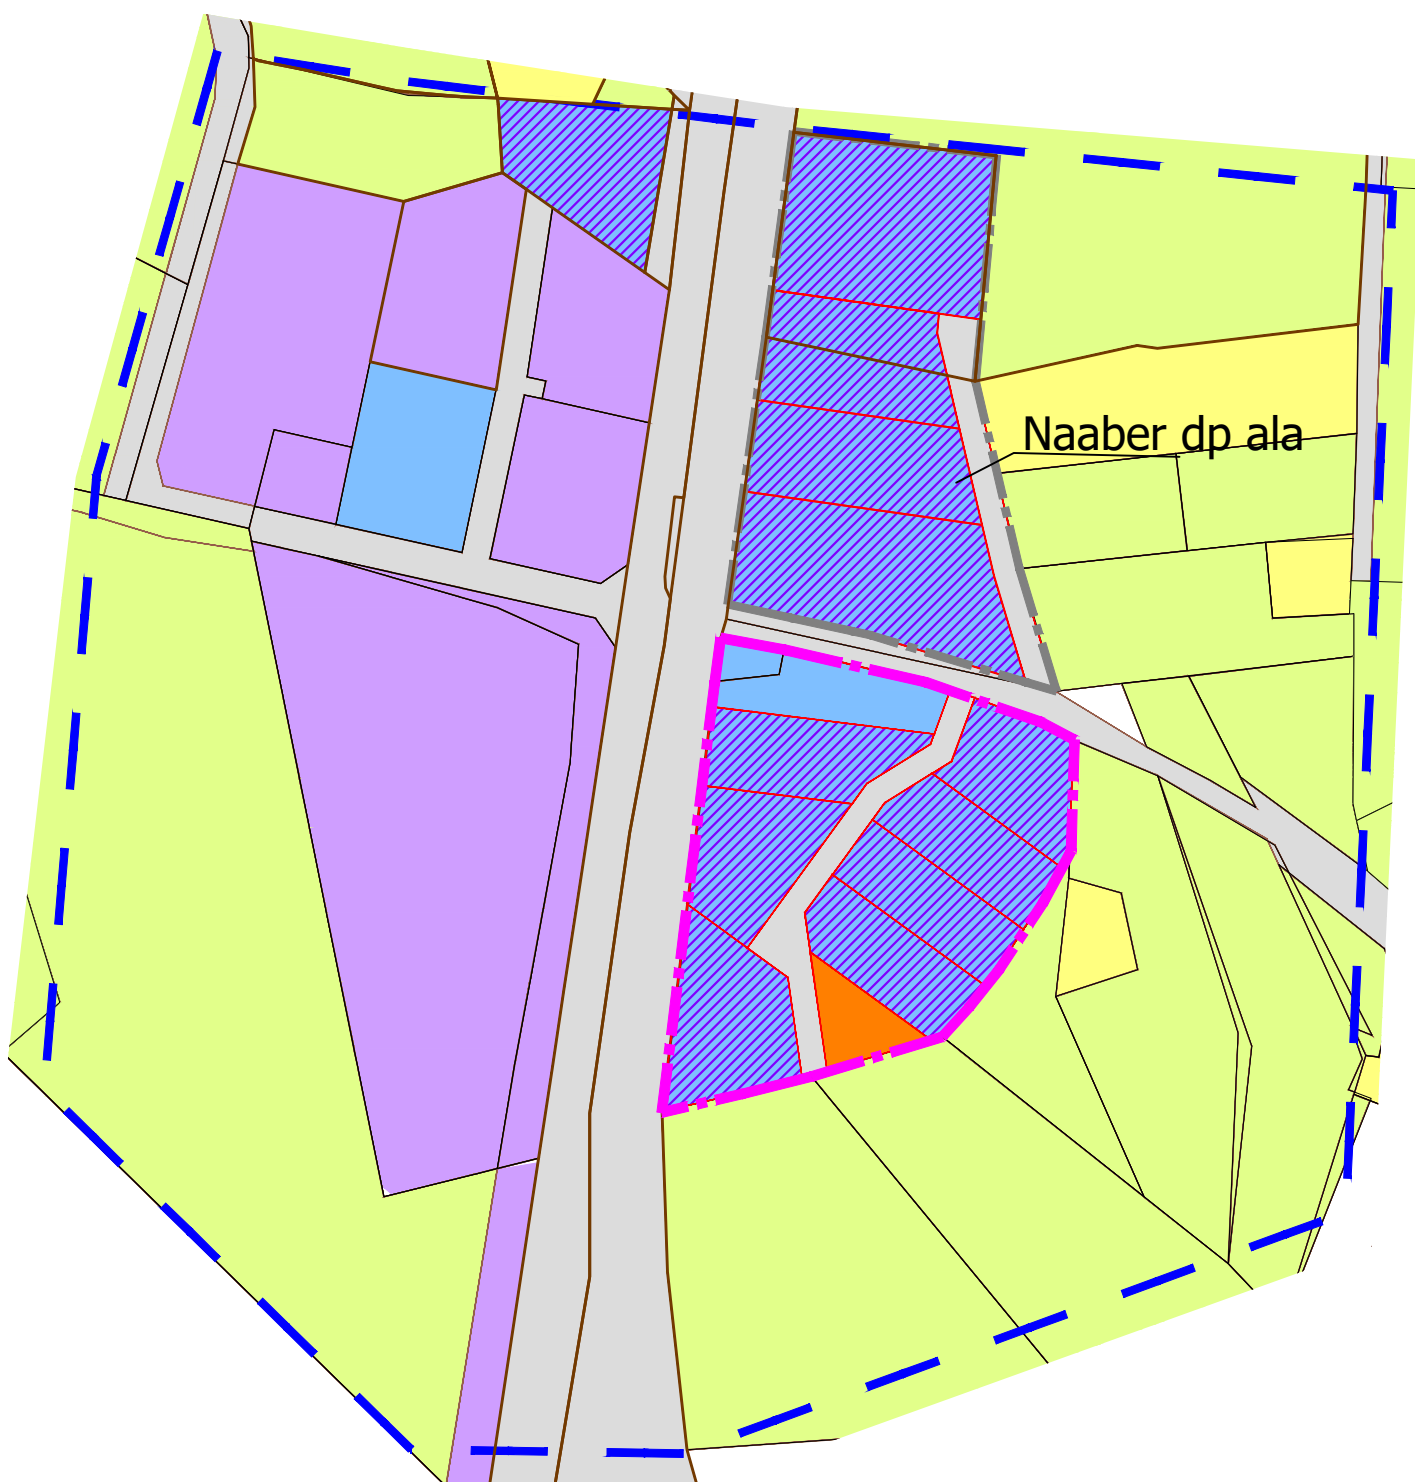

PLANEERINGUALAGA KÜLGNEVAD DETAILPLANEERINGUD:

DP0645 Voldi tee piirkonna detailplaneering: kehtestatud 12.01.2010 otsusega nr.38
DP0530 Varivere tee 1 kinnistu detailplaneering: kehtestatud 12.08.2008 otsusega nr.425
DP0161 Varivere-2 kinnistu detailplaneering: kehtestatud 12.04.2005 korraldusega nr.392
DP0690 Tallinna vangla piirkonna ja lähiala detailplaneering: kehtestatud 19.06.2012 otsusega nr.359
DP0924 Tallinna ringtee Lagedi ning Karla liiklussõimede detailplaneering: kehtestatud 21.11.2017 korraldusega nr.1581
DP0477 Veldisauna kinnistu ja lähiala detailplaneering: kehtestatud 26.04.2016 korraldusega nr.657
DP0510 Suksu kinnistu detailplaneering: kehtestatud 12.06.2018 korraldusega nr.738
DP0570 Nurga 3 ja Kõpsu-Hansu kinnistute ning lähiala detailplaneering: algatatud 09.06.2008 otsusega nr.413
DP0841 Nigula ja Varivere tee 1 kinnistute ning lähiala detailplaneering: algatatud 16.06.2015 korraldusega nr.921
DP0724 Raba kinnistu ja lähiala detailplaneering: algatatud 21.01.2014 korraldusega nr.87
DP0885 Vainu kinnistu ja lähiala detailplaneering: algatamise taotlus 04.08.2015
DP0239 Sepa 1 kinnistu ja lähiala detailplaneering: algatamise taotlus 24.08.2005,25.02.2008
DP0751 Lepikupõllu ja Nigula kinnistute ja lähiala detailplaneering: algatamise taotlus 27.02.2013

Detailplaneeringute info on antud seisuga: 2019

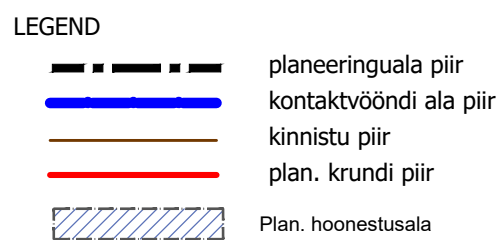

OÜ Hendrikson & Ko Maakri 29 Tallinn 10145	Projekti juht-planeerija Nadja Bruk	Töö koostamisest huvitatud isik Ateko OÜ OÜ	Asukoht Rae vald
tel 740 9800 hendrikson@hendrikson.ee	Koordinaator Jaanus Aavik	Töö nimetus Ülejõe küla Suur-Varivere ja Varivere kinnistute ning lähiala detailplaneering	Joonis
	Kuupäev 26.02.2021		Kontaktvööndi analüüsi skeem
		Töö nr 19003356	Mööb 1:4000
		Joonise nr 2	