

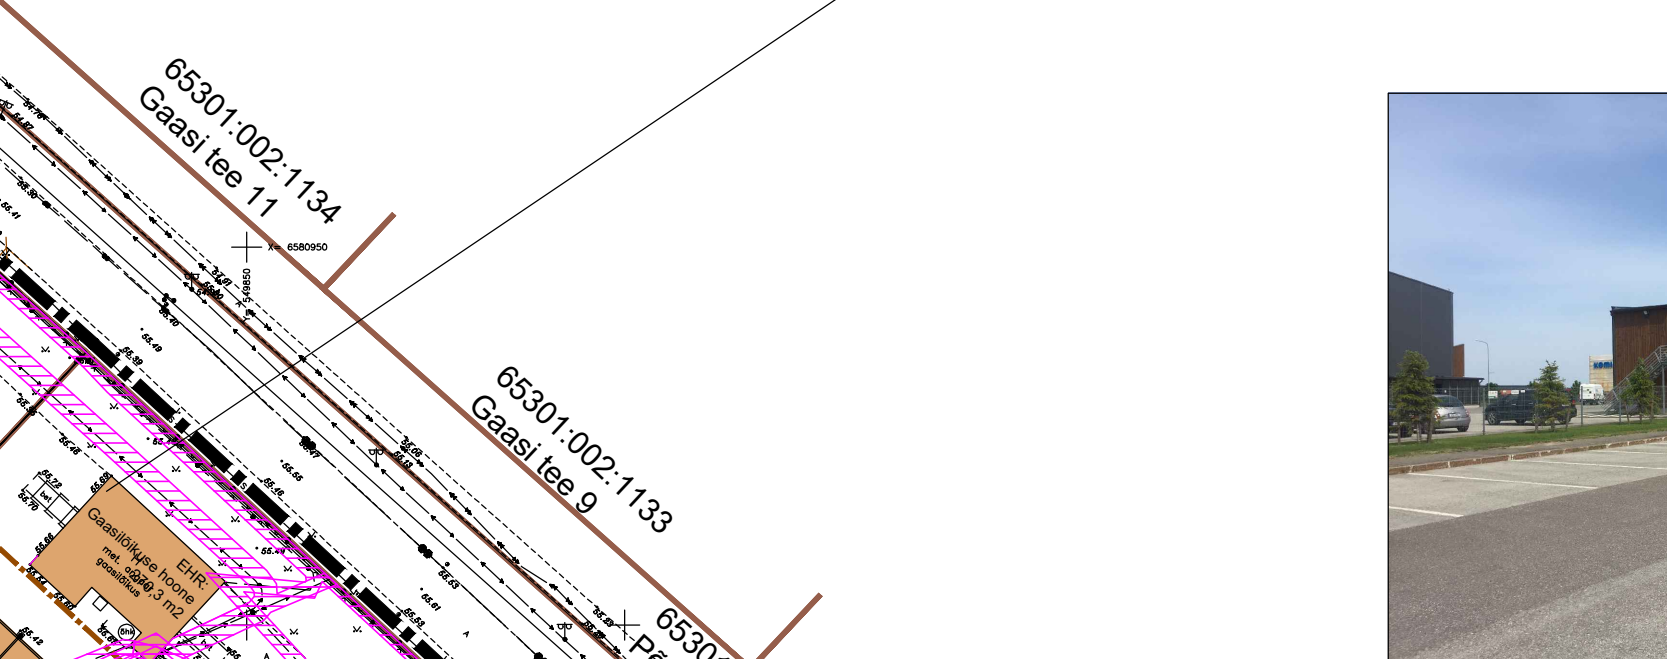


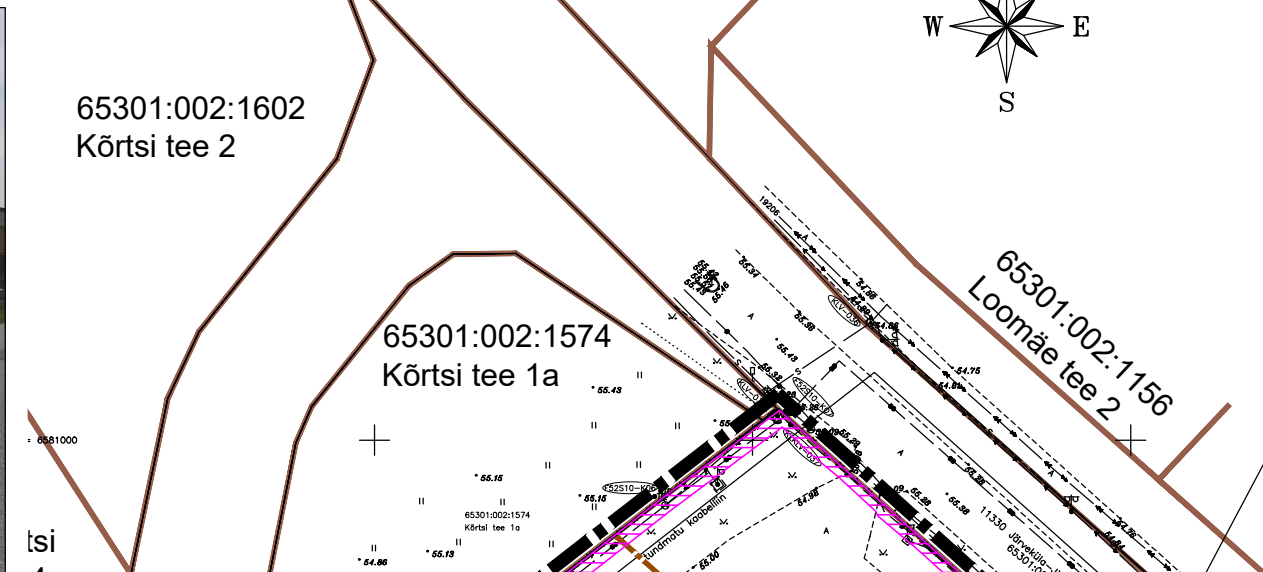

- Geodeetilise alusplaani koostas Jaanus Tahk, 12.02.-13.02.2021, töö nr 1-2/2021.
- Riigitee nr 11332 Jüri bensiinijaama tee lahendus on peale kantud vastavalt Reaalprojekt OÜ tööle nr P18116 "Jüri Bensiinijaama tee 0-0,93 km".

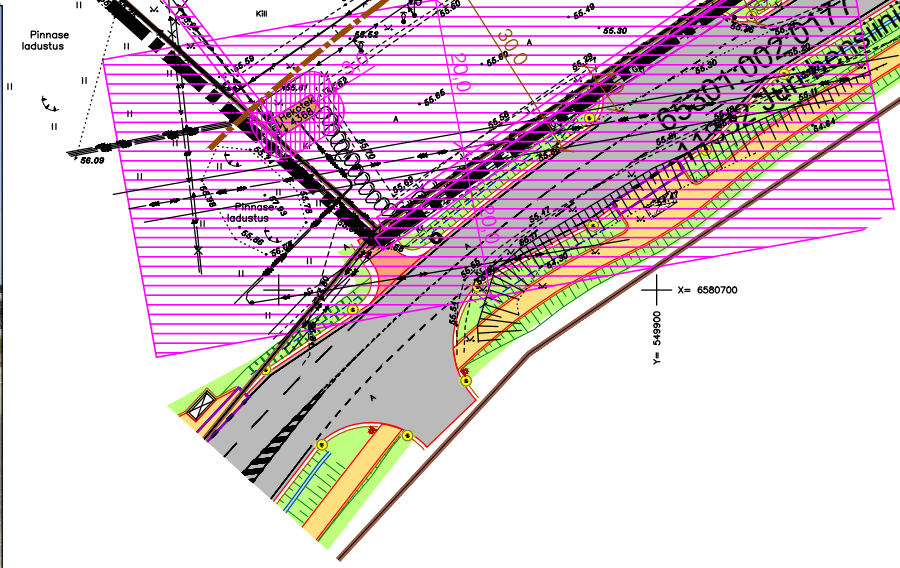

Inomatic OÜ Kesktse 75 Tallinn 12113 tel 503 6499 inomatic@inomatic.ee	Planeerija Ingrid Saaroja	Töö nimetus Lehmja küla Põrguvälja tee 9 ja 9a kinnistute ning lähiala detailplaneering									
Kuupäev 28.08.2021		Joonis Tugiplaan									
Inomatic		<table border="1" style="width: 100%; border-collapse: collapse;"> <tr> <td style="width: 10%;">Töö nr</td> <td style="width: 20%;">19016</td> <td style="width: 10%;">Mööd</td> <td style="width: 20%;">1:1000</td> <td style="width: 20%;">Joonise nr</td> <td style="width: 10%;">2</td> </tr> </table>				Töö nr	19016	Mööd	1:1000	Joonise nr	2
Töö nr	19016	Mööd	1:1000	Joonise nr	2						