
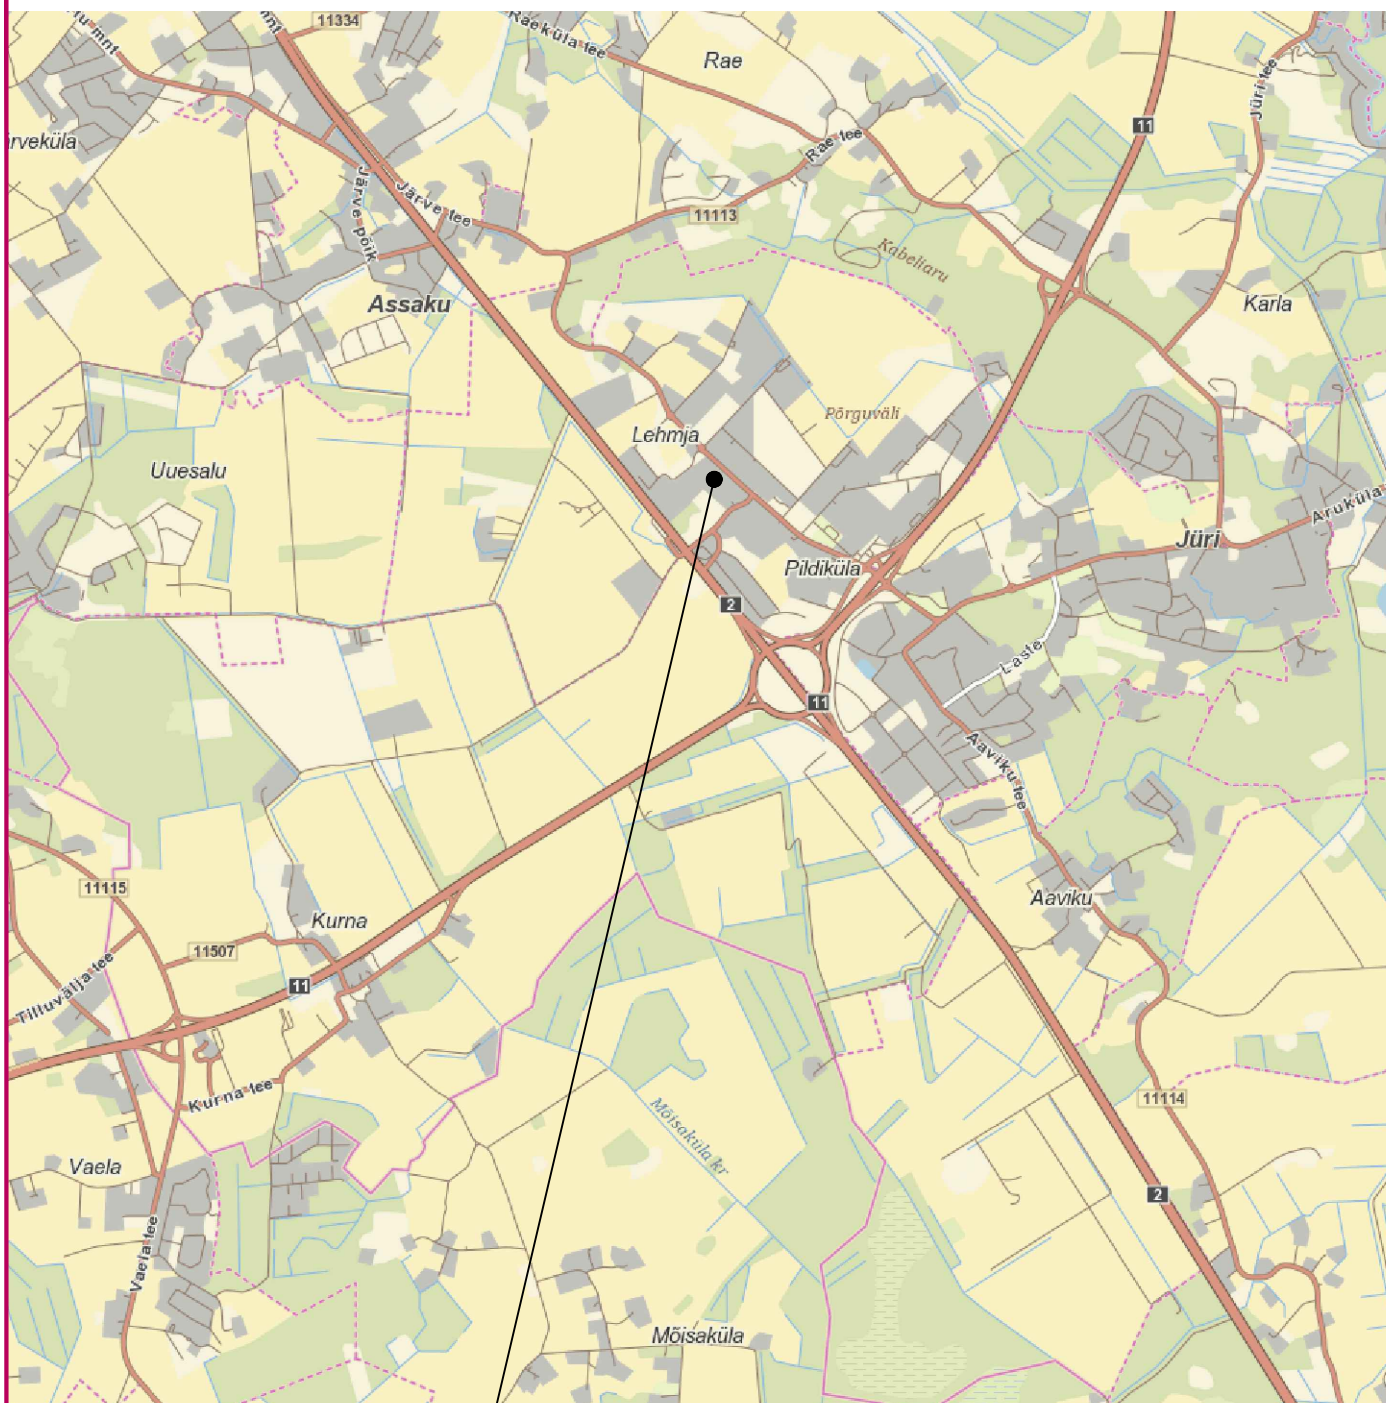


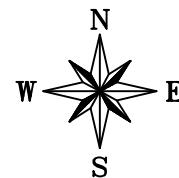

PLANEERITAVA ALA ASUKOHT

Aluskaart: Maaameti kaart

Deverde OÜ Kesktee 75 Tallinn 12113 tel 666 2662 deverde@deverde.ee	Planeerija Ingrid Saaroja	Töö nimetus Lehmja küla Põrguvälja tee 9 ja 9a kinnistute ning lähiala detailplaneering Kov ID: DP1089
	Kuupäev 01.09.2023	Joonis Situatsiooniskeem
DeVerde OÜ		Töö nr 19016 Mõõt 1:1000 Joonise nr 1