



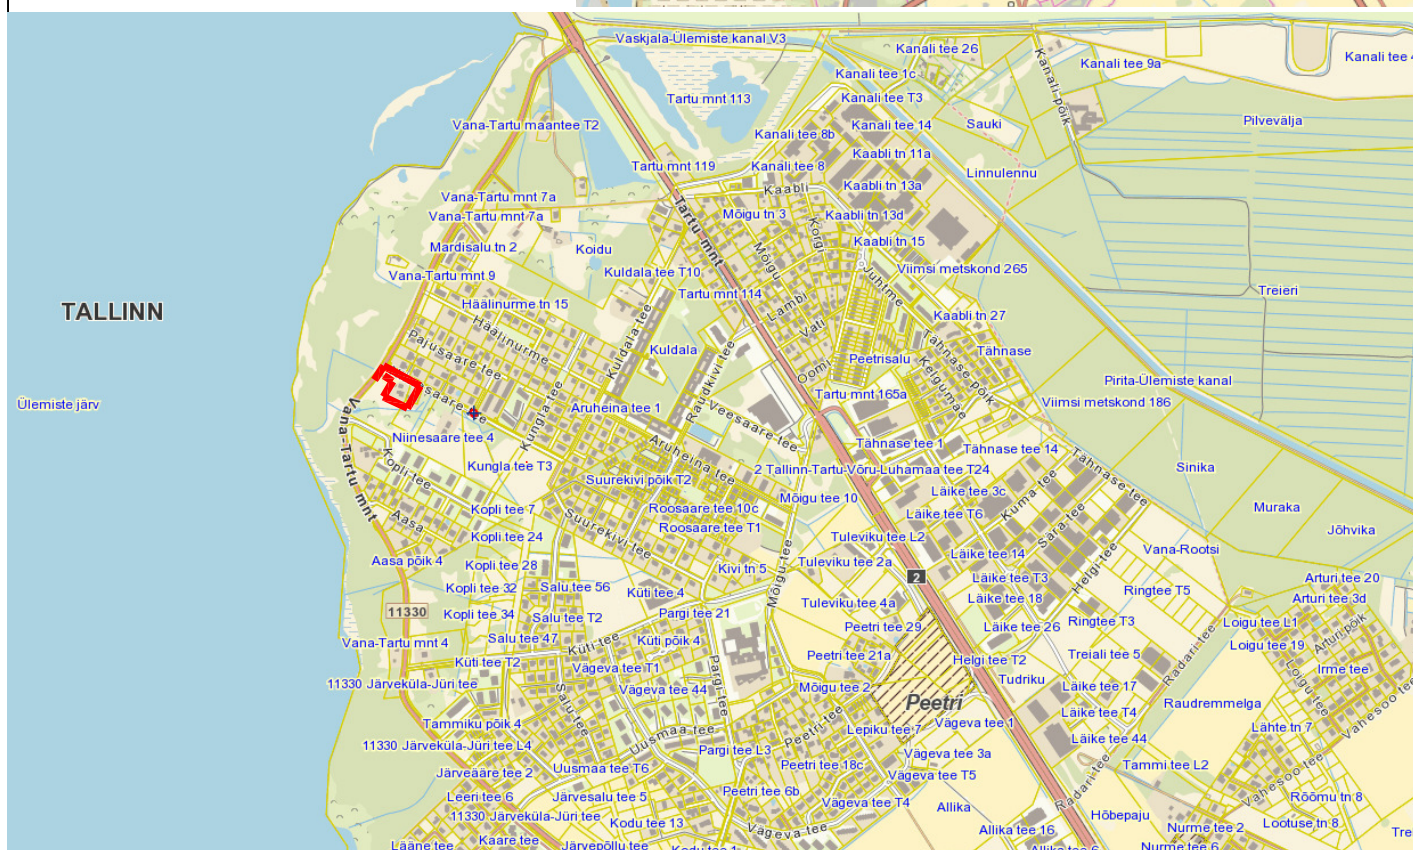

TINGMÄRGID:

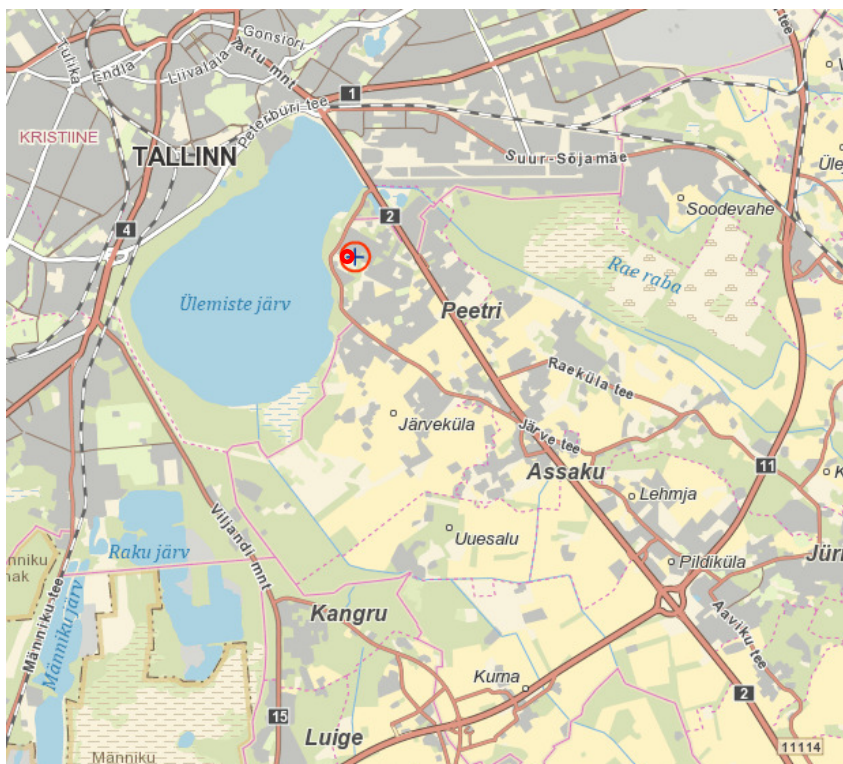

Planeeringu maa-ala



Arhitekt K. Samblik

Projektijuht A. Anton

Tehnik

RAE VALD PEETRI ALEVIK
VANA-TARTU MNT 15 KINNISTU JA LÄHIALA

DETAILPLANEERING

ASUKOHASKEEM

Töö nr. 377

DP

M

01.06.2021

AS - 01