

TINGMÄRGID



PLANEERINGU ALA PIIR



KINNISOMANDI PIIR



OLEMASOLEV SÕIDUTEE




OLEMASOLEV VEEKOGU



MAAPARANDUSSÜSTEEM

MAAPARANDUSSÜSTEEMI EESVOOLU KAITSEVÕÖND (VeeS), kaldast 1 meeter

MAAPARANDUSSÜSTEEMI EESVOOLU KAITSEVÕÖNDI ULATUS, kaldast 12 meetrit

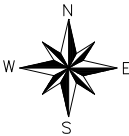


OLEMASOLEVAD TEHNOVÕRGUD

DRENAAŽITORUSTIK

MADALPINGE MAKAABEL

MAASTIKUKILP

MOODUSTATAVA KRI

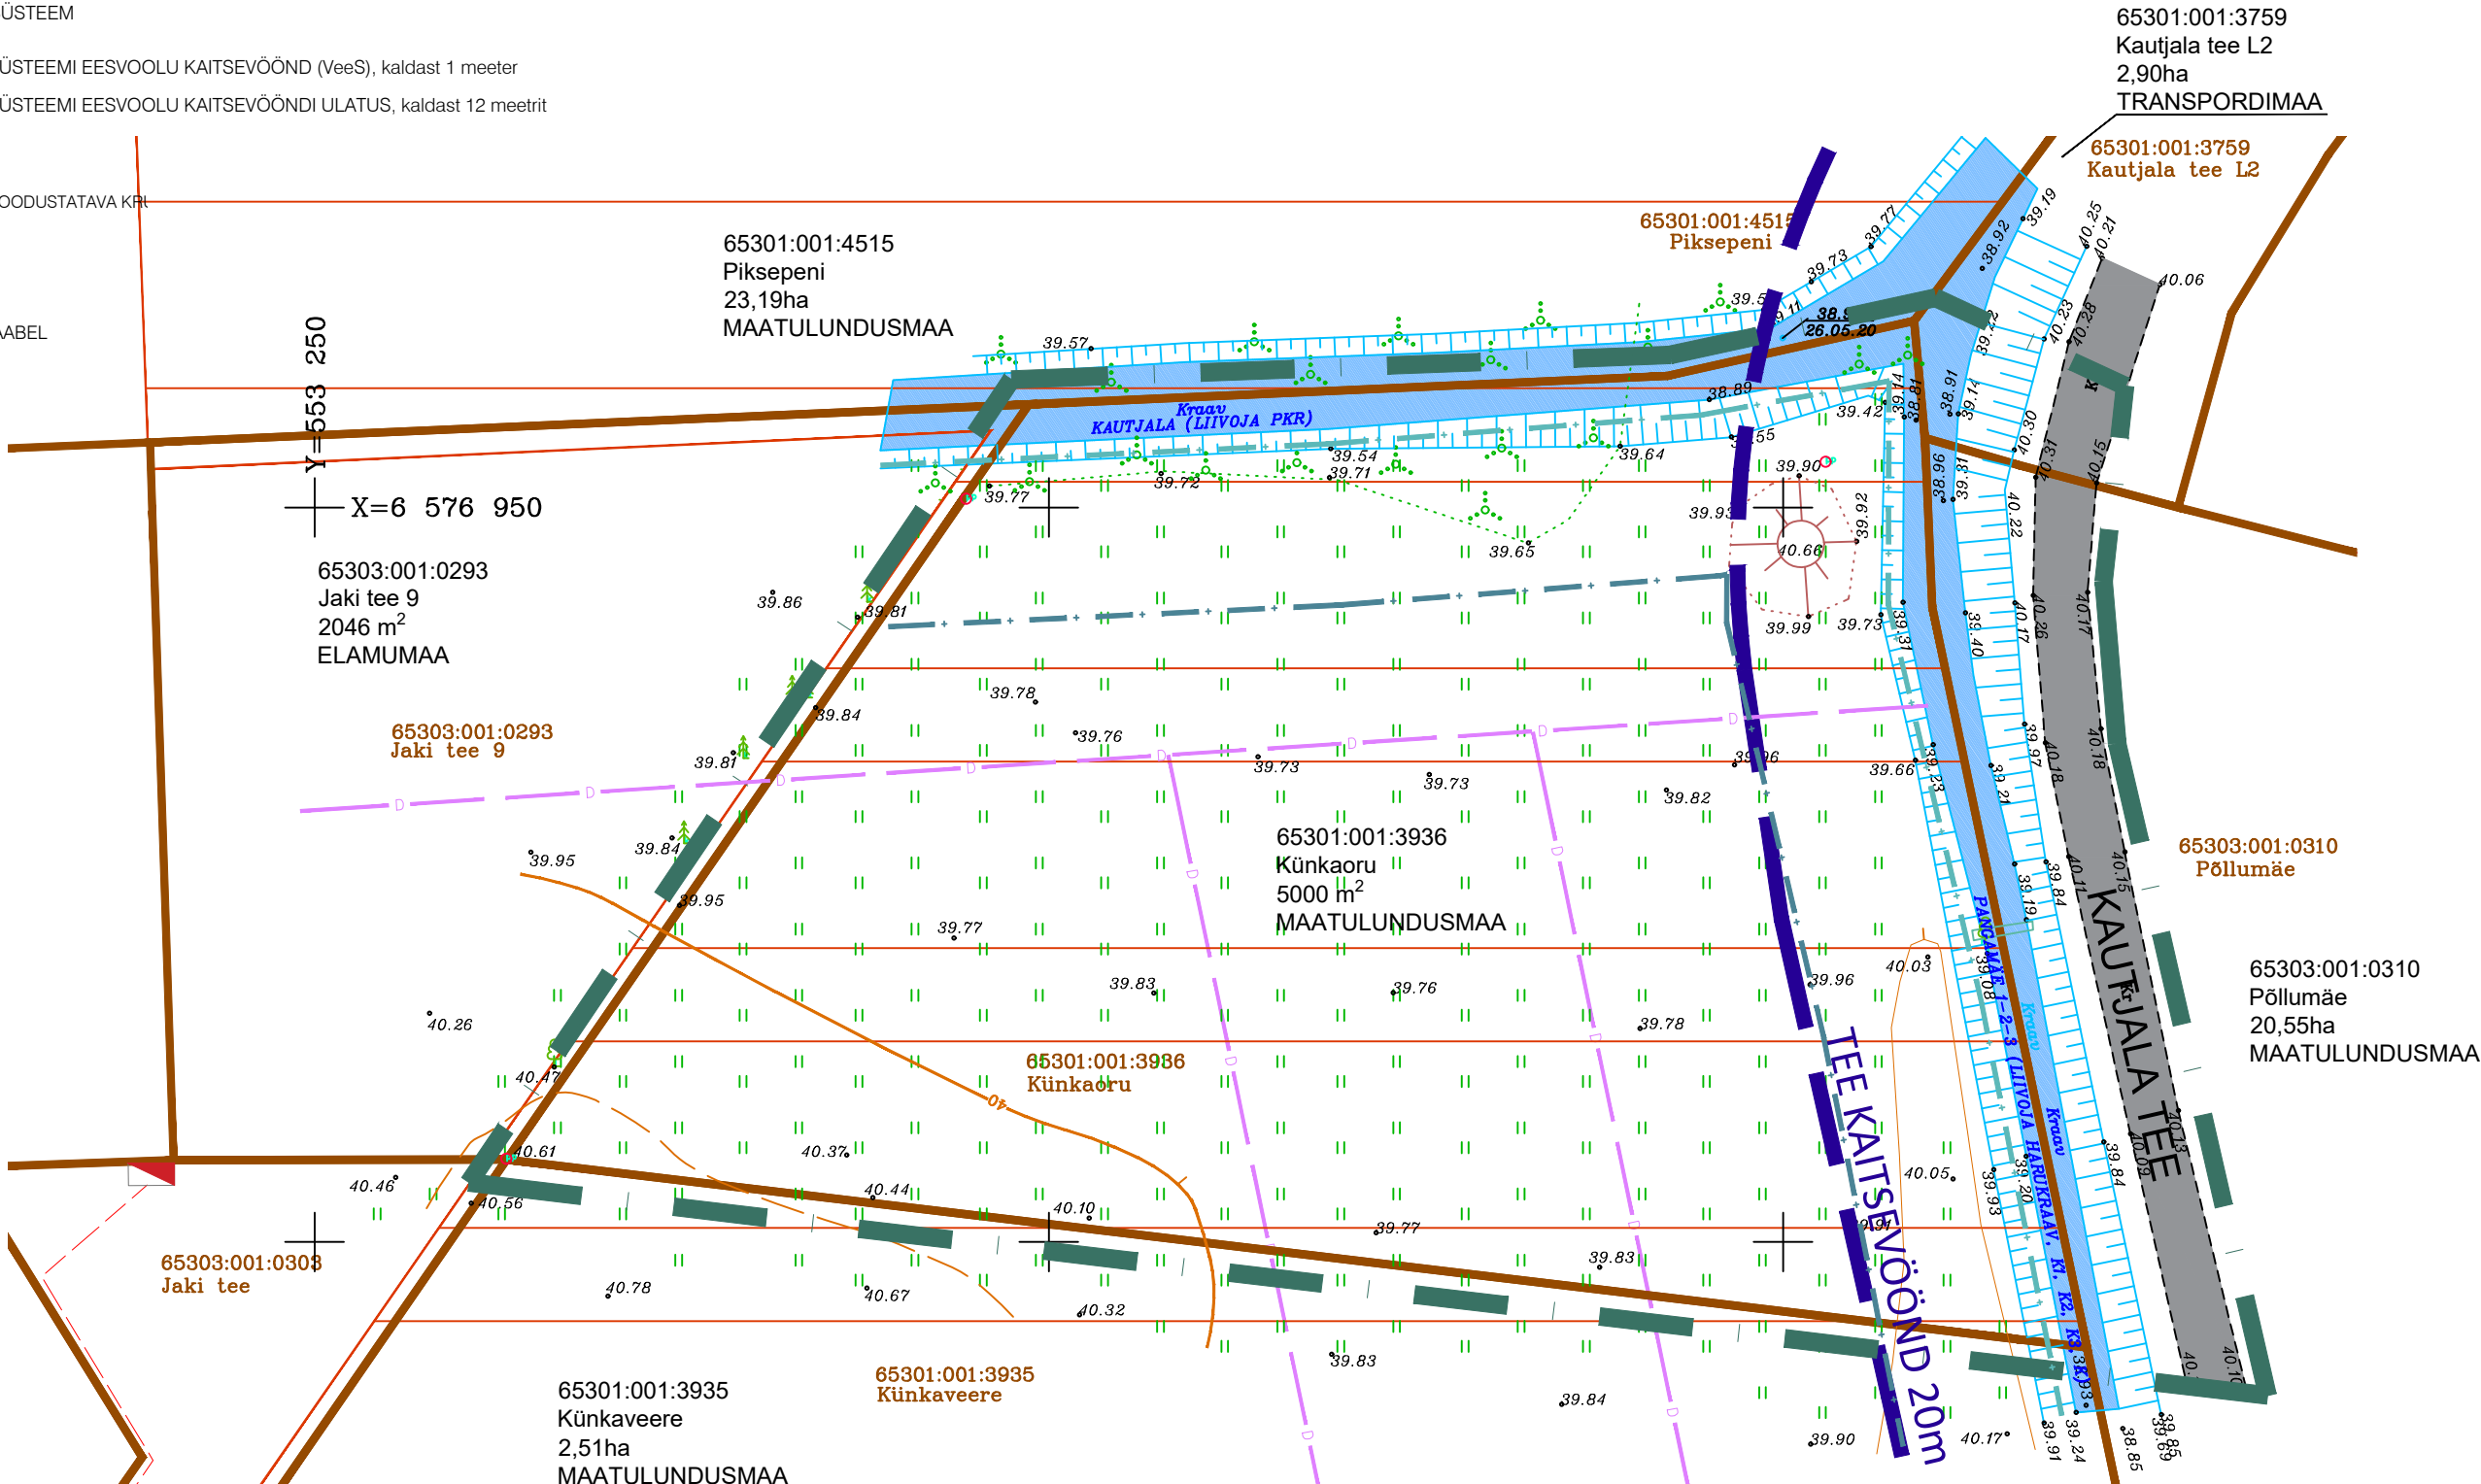

MÄRKUSED:
1. Topo-geodeetilise alusplaani koostas geodeesiakeskus OÜ AderGeo 30.05.2020, töö nr. M150520



Arhitekt I.Punger
Projekti juht A.Anton
Tehnik K.Kuus

RAE VALD, PATIKA KÜLA
KÜNKAORU KINNISTU JA LÄHIALA
DETAILPLANEERING

TUGIPLAAN

DP
Töö nr. 403
M 1:500
06.11.2020
AS-03