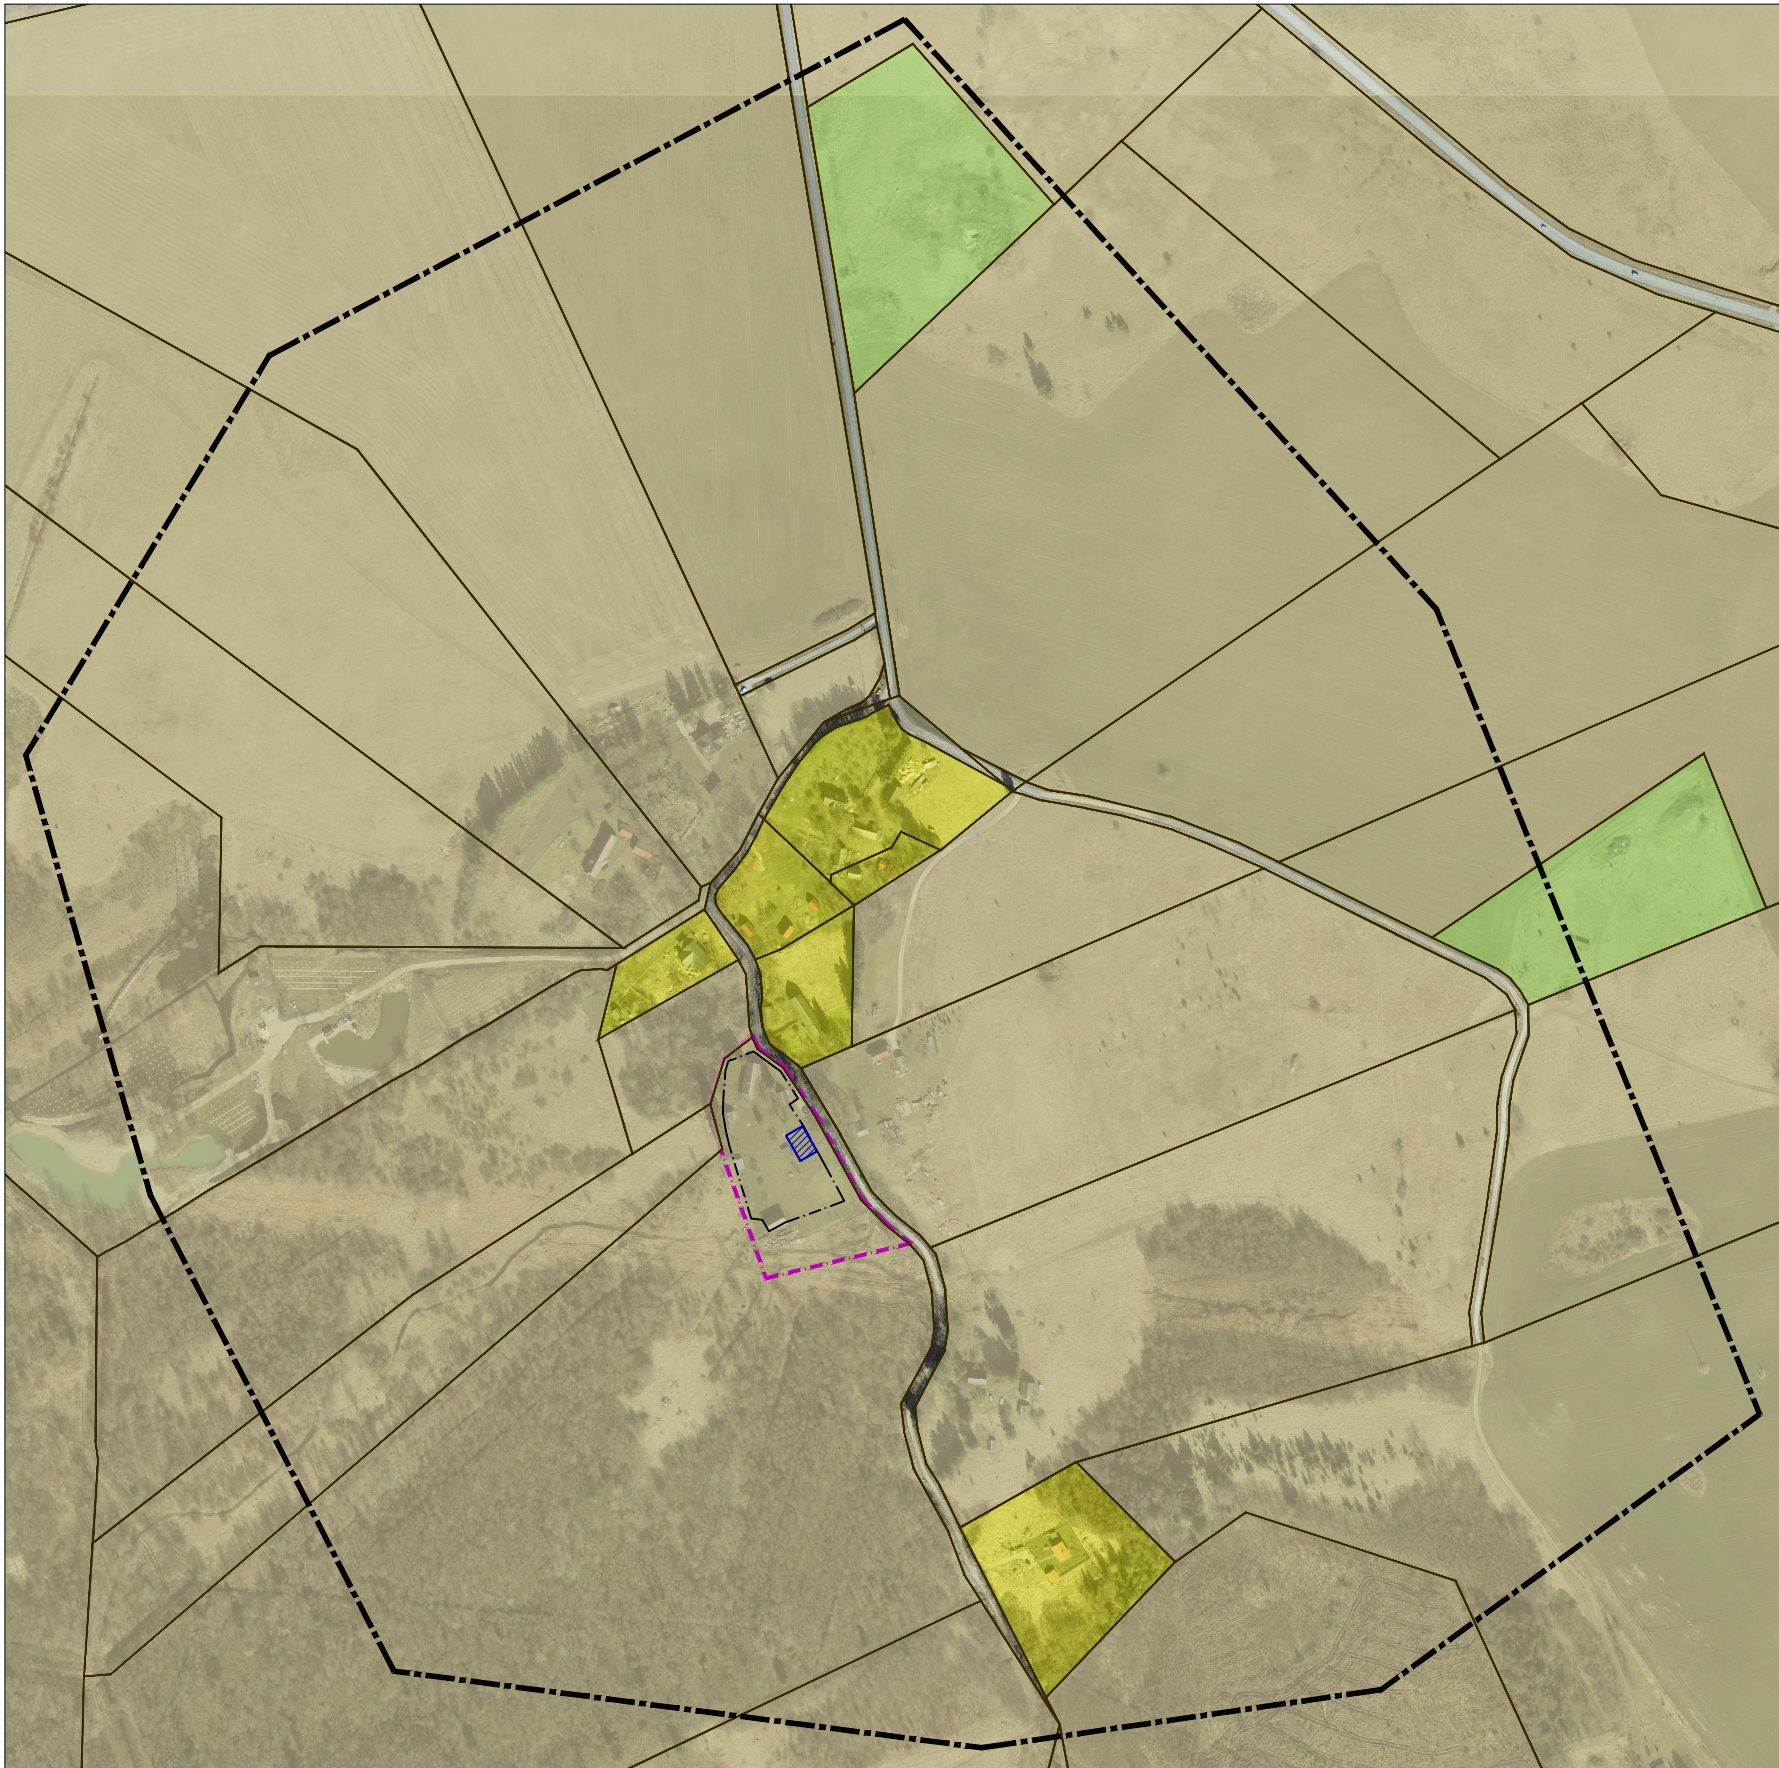


TINGMÄRGID

- PLANEERINGUALA
- KONTAKTVÕÕNDI ALA PIIR
- KONTAKTALAS OLEVATE DETAIL-PLANEERINGUTE PIIRID
- PLANEERITAV HOONESTUSALA
- SOOVITUSLIK PÕHIHOONE ASUKOHT

- OLEMASOLEV MAA SIHTOTSTARVE:
- ELAMUMAA 100%
 - MAATULUNDUSMAA 100%
 - ÜLDKASUTATAV MAA 100 %

Märkused:
1) Aluskaardi allikas:Maa-amet (veebuar 2022)
2) Kontaktalas ei ole algatatud, vastuvõetud ning kehtestatud detailplaneeringuid.

 FerrySan OÜ Mускаadi 14 76506 Saue linn Saue vald, Harjumaa Tel. +372 522 1744 MTR reg nr: EEP002230		Huvitatud isik			Hardi Naarismaa		
		Töö nimetus ja aadress			Limu küla Hindreku kinnistu ja lähiala detailplaneering Limu küla, Rae vald, Harju maakond		
Arhitekt Janika Jürgenson (Tallinna Tehnikaülikooli arhitektuurimagistri diplom nr MB 007012)		Joonise nimetus			KONTAKTALA		Staadium DP
		Kuupäev	Mõõt	Töö nr	Joonis	Jooniseid	
		18.11.2022 a.	1:5000	3-21	2	4	