


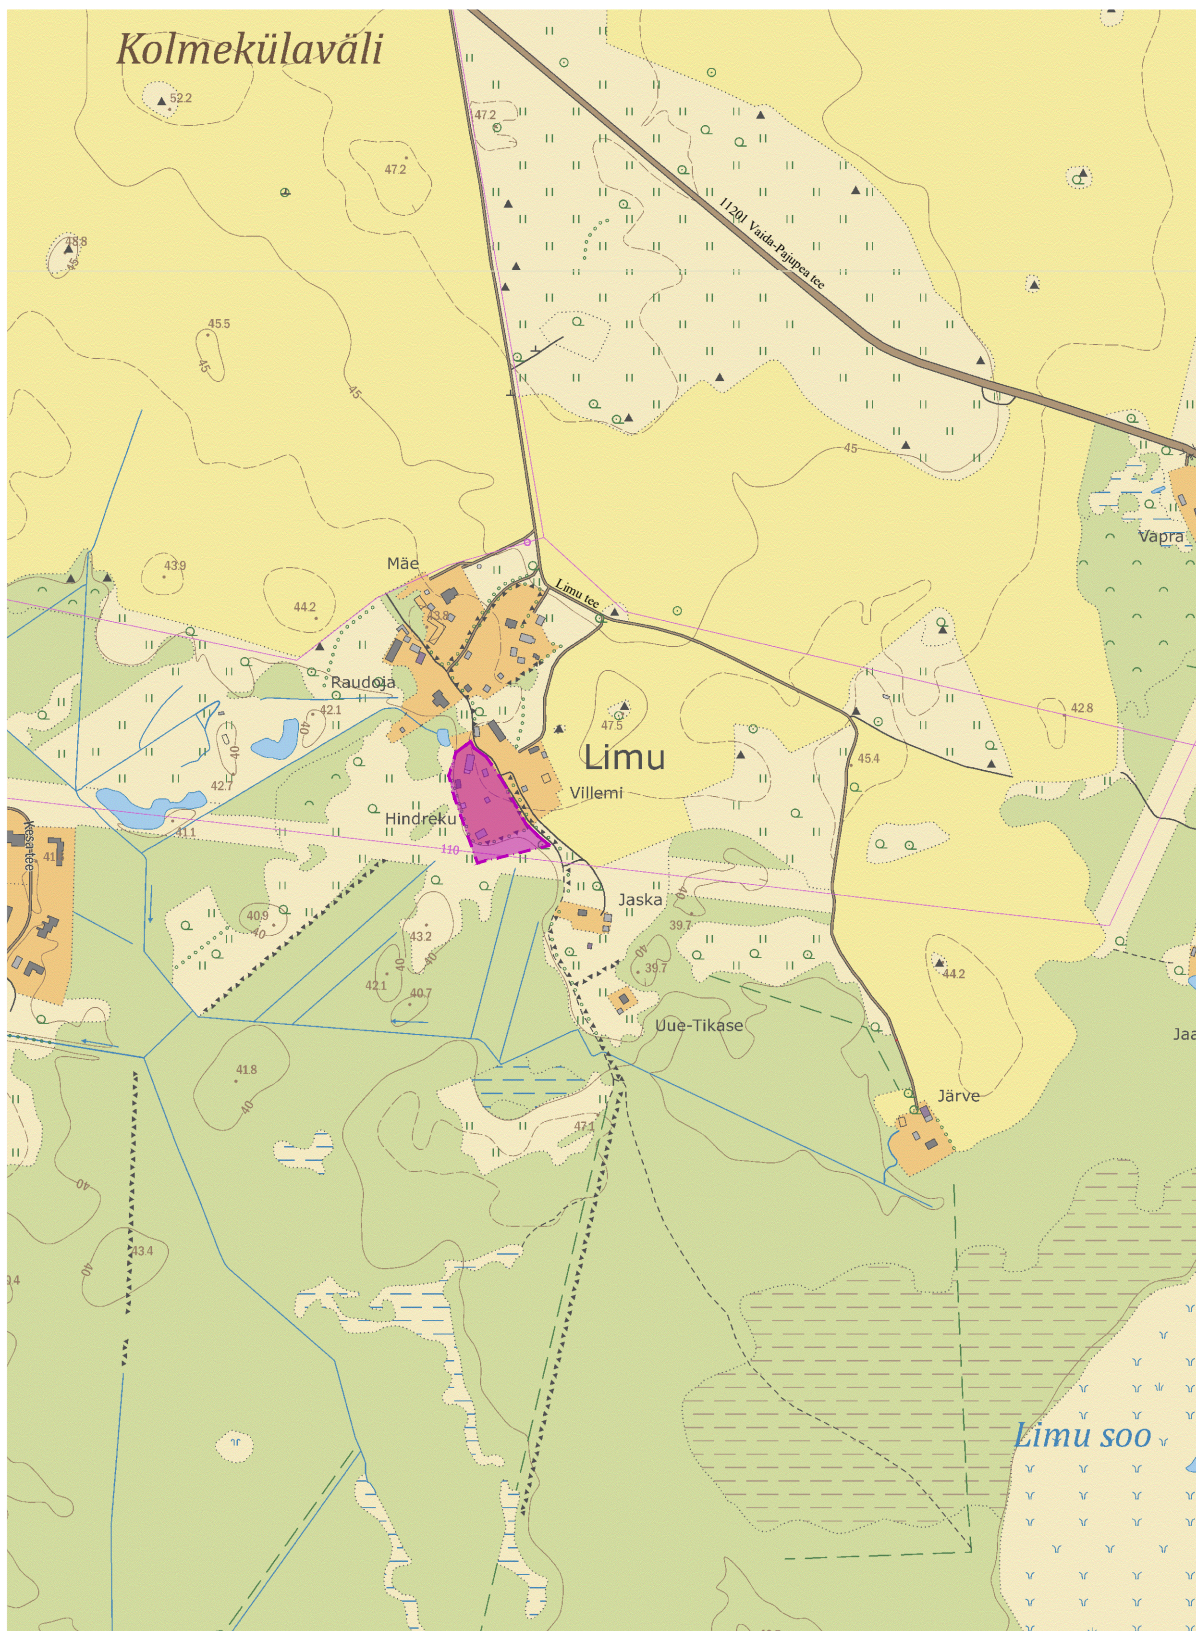

PLANEERINGUALA

Märkus: Foto allikas: Maa-ameti fotoladu (30.04.2021).

 FerrySan OÜ Mускаadi 14 76506 Saue linn Saue vald, Harjumaa Tel. +372 522 1744 MTR reg nr: EEP002230	Huvitatud isik		Hardi Naarismaa	
	Töö nimetus ja aadress		Limu küla Hindreku kinnistu ja lähiala detailplaneering Limu küla, Rae vald, Harju maakond	
Arhitekt Janika Jürgenson (Tallinna Tehnikaülikooli arhitektuurimagistri diplom nr MB 007012)	Joonise nimetus		SITUATSIOONISKEEM	
	Staadium		DP	
Kuupäev		Möödt	Töö nr	Joonis
18.11.2022 a.		1:10 000	3-21	1
				Jooniseid
				4