

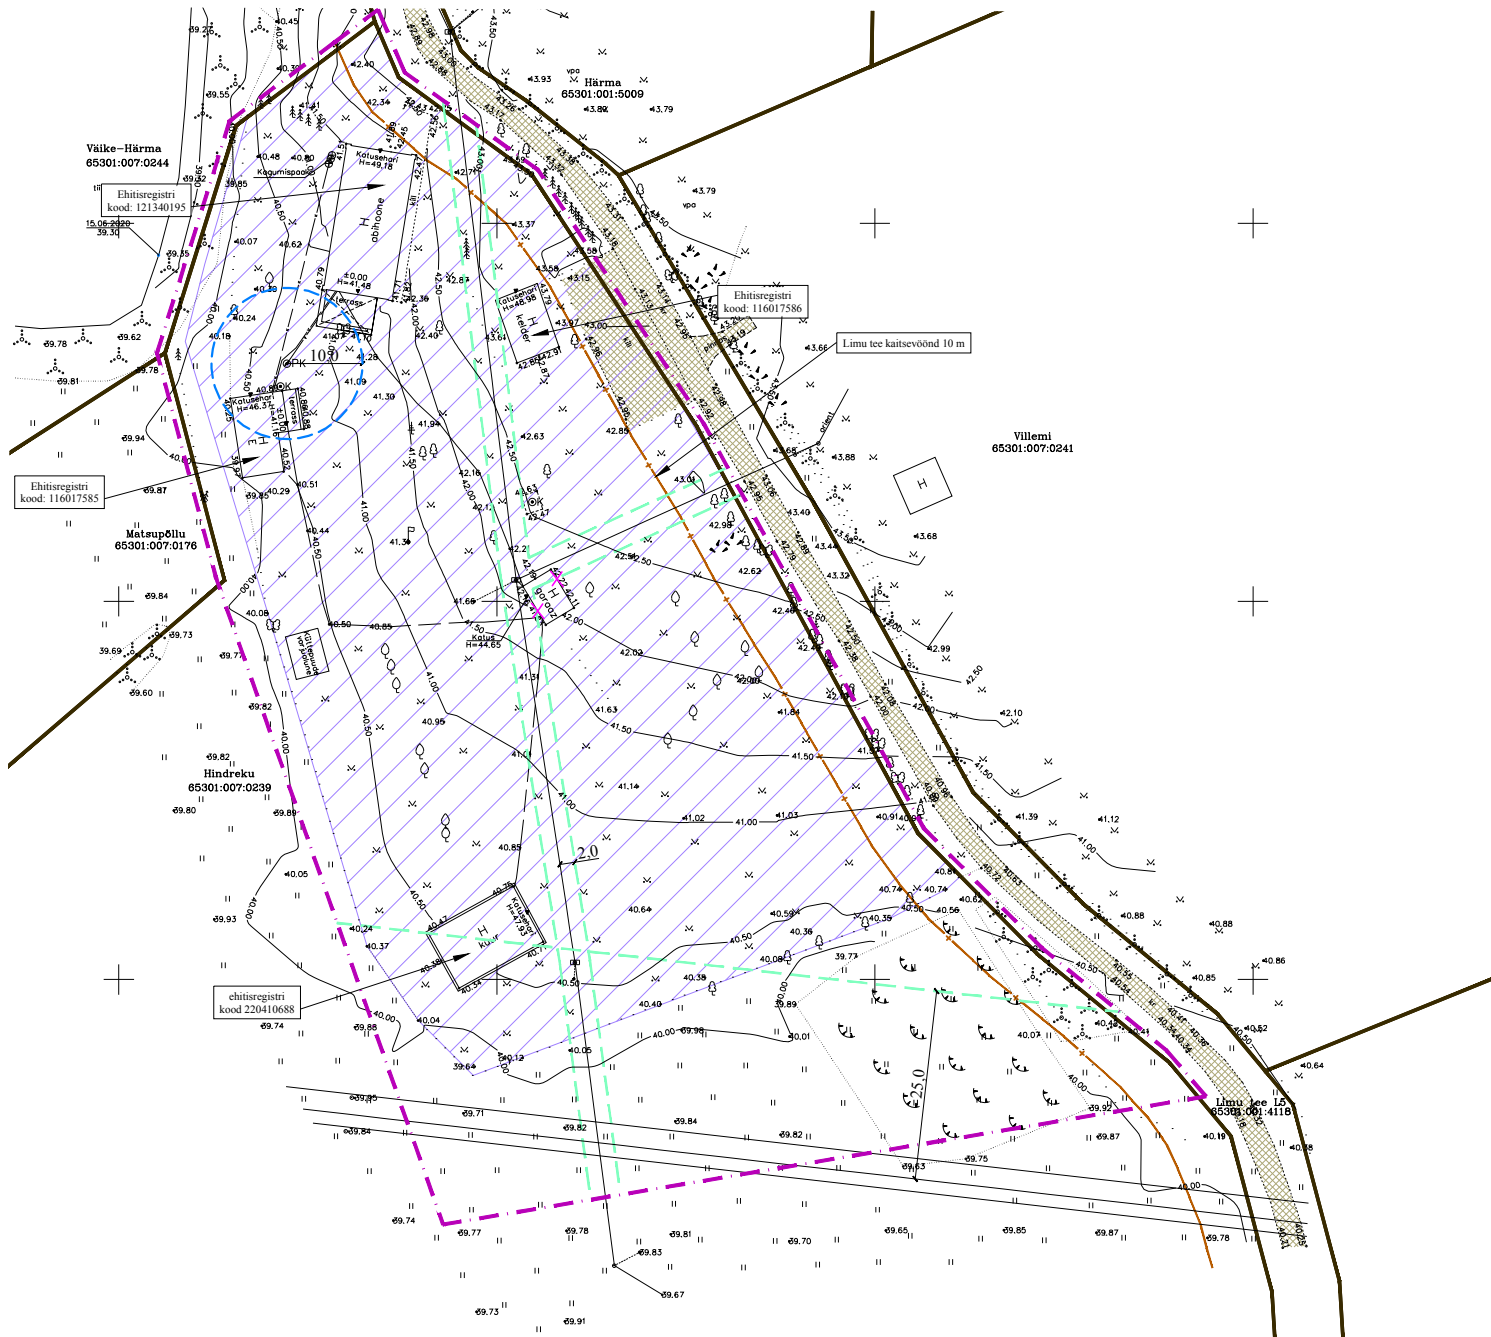
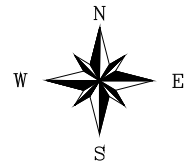


Foto 1. Vaade planeeritaval alal olevale kõrvalhoonele.



Foto 2. Vaade soovituslikule elamu asukohale.

Kasutatud fotod on pärit eksperthinnangust Rae vallas paikneva Limu küla miljöalale ja Hindreku kinnistu ning lähiala detailplaneeringu eskiislahendusele. Koostanud Elo Lutsepp.

TINGMÄRGID

OLEMASOLEV

- KINNISTU PIIR
- KRUUSKATTEGA SÕIDUTEE / PINNASTEE / KILLUSTIK
- PUURKAEV HOOLDUSALAGA 10 m
- KUNI 1 kV ÕHULIIN, KAITSEVÖÖND 2 m
- KÕRGEPINGELIIN, KAITSEVÖÖND 25 m
- ÕUEALA (0,76 ha)
- LIKVIDEERITUD OBJEKT
- TEHNOVÕRGU KAITSEVÖÖND
- TEEKAITSEVÖÖND

PLANEERITAV

- PLANEERINGUALA

Piirangud:

- Avalikult kasutatava Limu tee L5 kaitsevöönd 10 m äärmise sõiduraja välimisest servast;
- Puurkaev (PRK0062812) hooldusalaga 10 m;
- Elektriõhuliin alla 1 kV, kaitsevöönd 2 m mõlemal pool liini telge;
- Nõrgalt kaitstud põhjaveega ala;

Märkused:

- „Hindreku maa-ala plaan tehnoorkudega“ M 1:500 (Geoport OÜ, 16.06. 2021a. Töö nr: A2010, reg.nr. EEG000293).
- Koordinaadid L-EST '97 süsteemis, kõrgused EH 2000 süsteemis.

 FerrySan OÜ Muskadi 14 76506 Saue linn Saue vald, Harjumaa Tel. +372 522 1744 MTR reg nr: EEP002230	Huvitatud isik		Hardi Naarismaa	
	Töö nimetus ja aadress		Limu küla Hindreku kinnistu ja lähiala detailplaneering Limu küla, Rae vald, Harju maakond	
Arhitekt Janika Jürgenson (Tallinna Tehnikaülikooli arhitektuurimagistri diplom nr MB 007012)	Joonise nimetus		TUGIPLAAN	Staadium DP
	Kuupäev	Mõõt	Töö nr	Joonis
	25.11.2022 a.	1:1000	3-21	3
				Jooniseid 4