


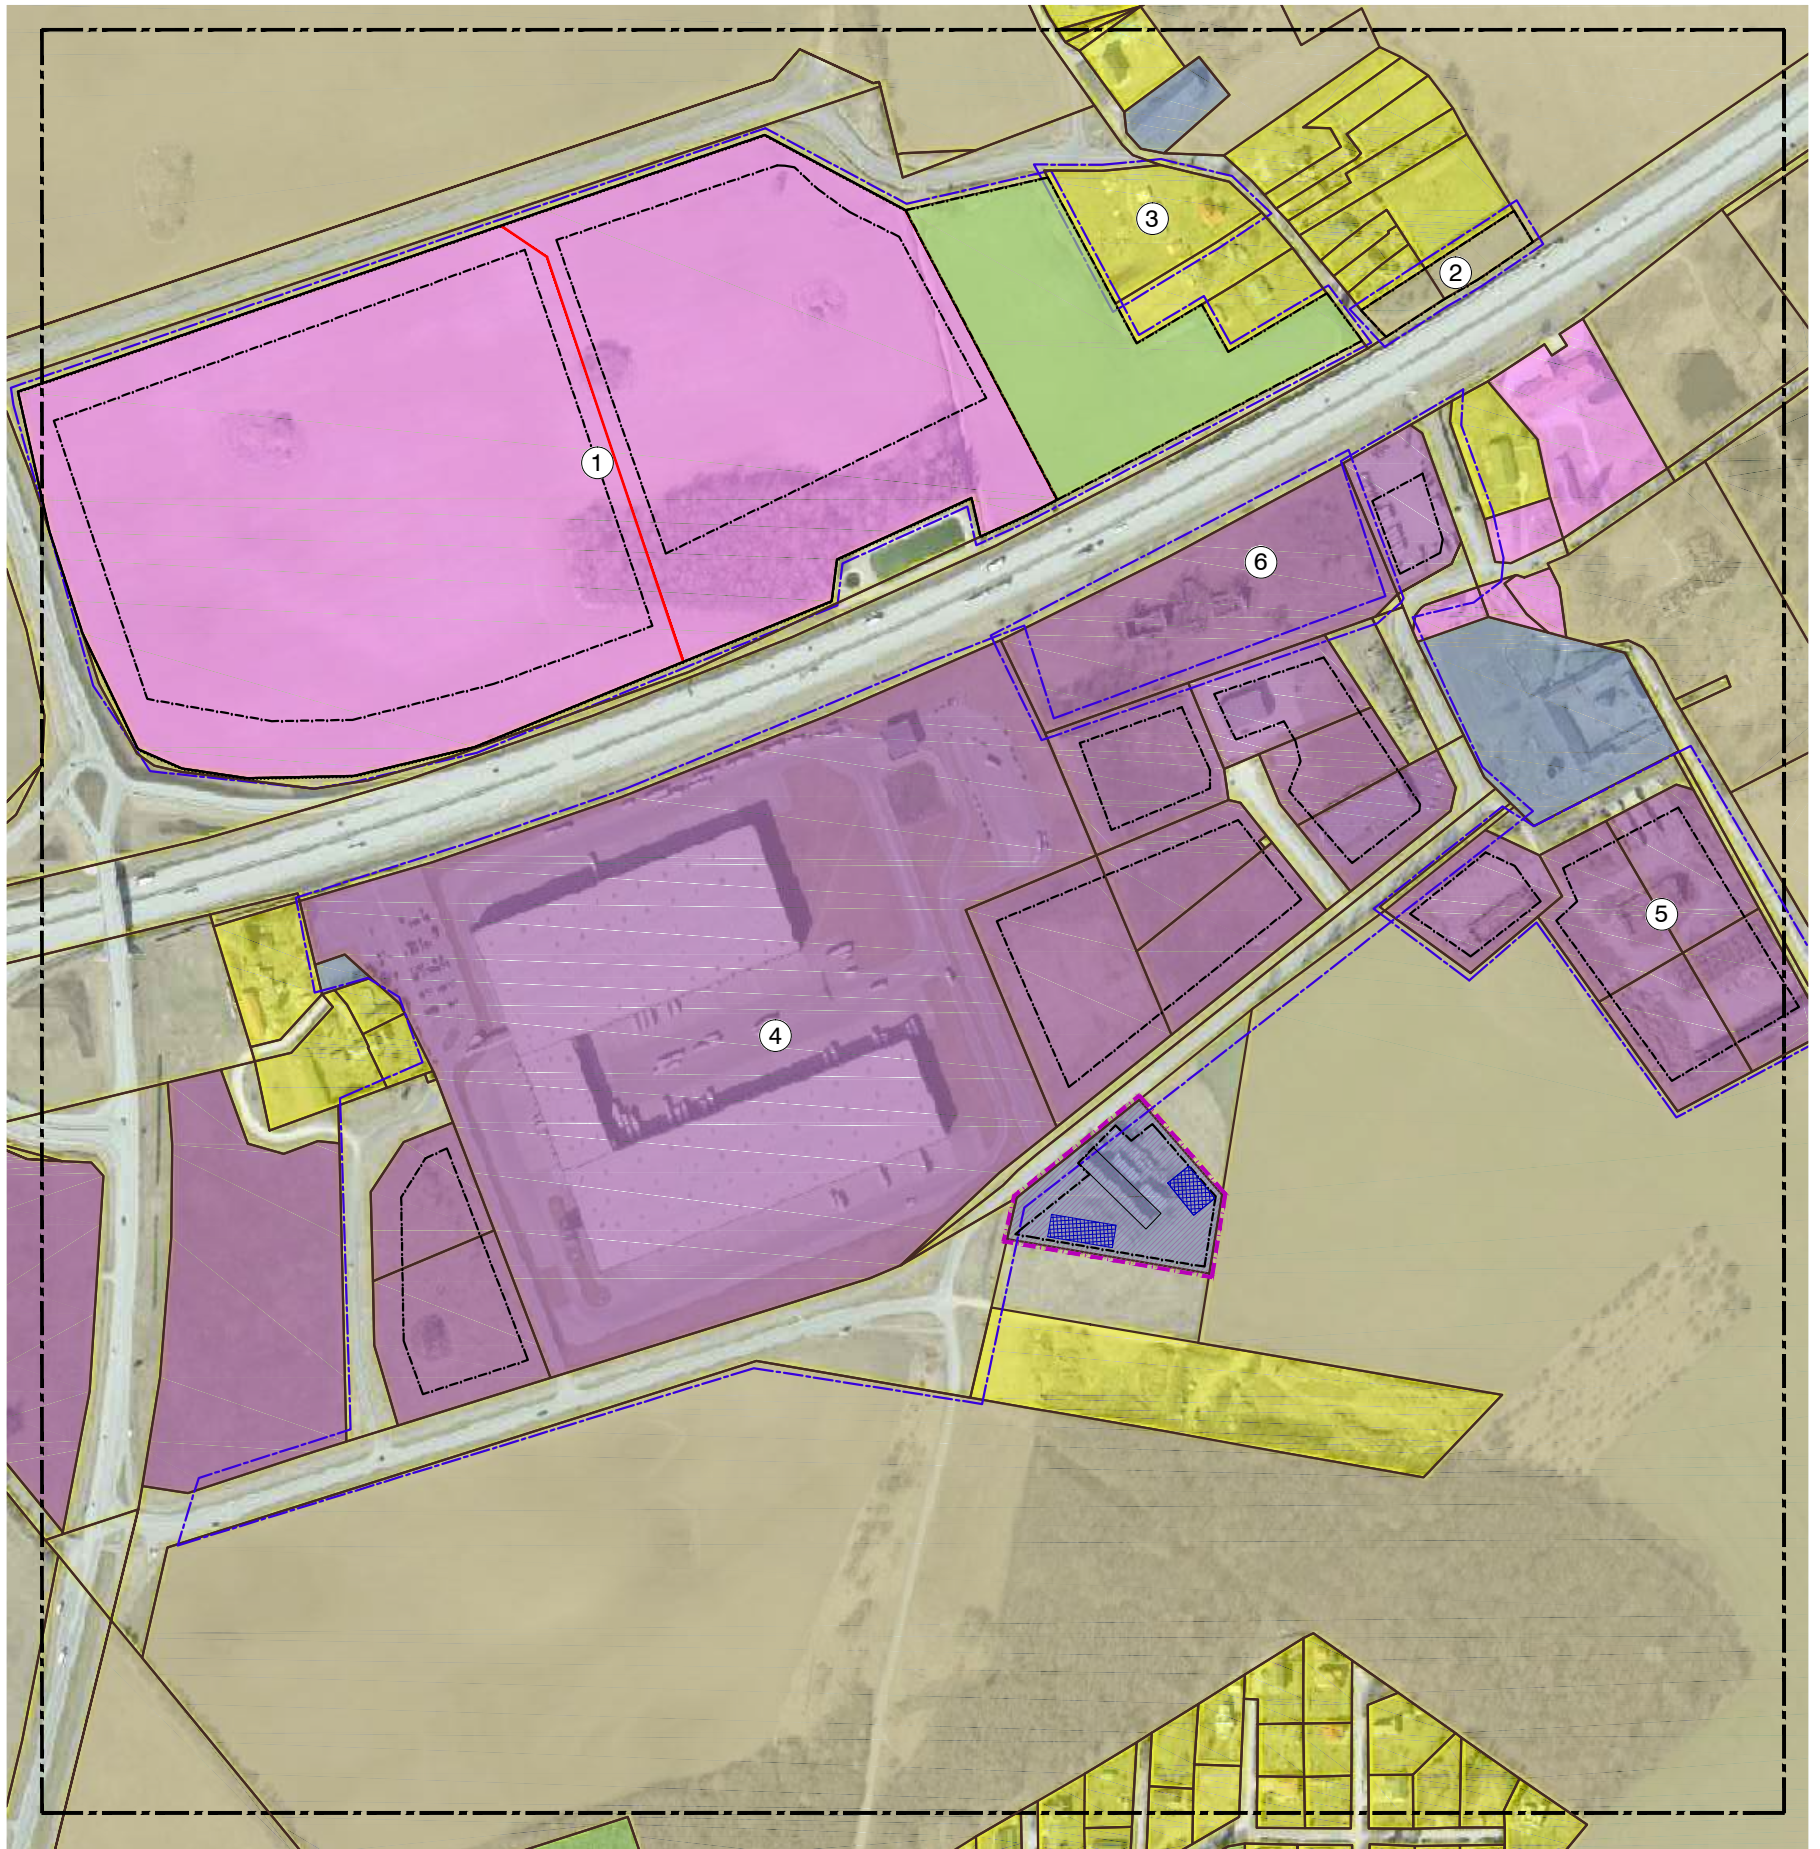

	PLANEERITAVA ALA PIIR
	KONTAKTVÖÖNDI ALA PIIR
	KONTAKTALAS OLEVATE DETAIL- PLANEERINGUTE PIIRID
	PLANEERITAVATE KRUNTIDE PIIRID
	PLANEERITAV (SH VAREM PLANEERITUD) HOONESTUSALA
	SOOVITUSLIK HOONE ASUKOHT

	ELAMUMAA 100%
	MAATULUNDUSMAA 100%
	TOOTMISMAA 100%
	ÜLDKASUTATAV MAA 100 %
	ÄRIMAA 50%, TOOTMISMAA 50%
	ÄRIMAA 100%

1) Aluskaardina on kasutatud Maa-ameti X-GIS ortofotot (märts 2020)

Jrk. nr	Detailplaneeringu nimetus	Detail-planeeringu nr	Staadium
1	Kurna küla Põlluvälja kinnistu ja lähiala detailplaneering	DP1084	algatamine: 04.02.2020; korraldus nr.175
2	Kurna küla Kangrumäe kinnistu ja lähiala detailplaneering	DP1001	algatamine: 20.02.2018; otsus nr.33
3	Kurna 12 (Kangrumäe tee 5) kinnistu detailplaneering	DP0428	algatamine: 21.12.2006; otsus nr.198
4	Rebasepõllu ja Läänerebase kinnistute detailplaneering	DP0472	kehtestamine: 21.05.2013; otsus nr.468
5	Lepataga kinnistu ja lähiala detailplaneering	DP0769	kehtestamine: 01.11.2016; korraldus nr.1566
6	OÜ Transient tootmisbaasi detailplaneering	DP0121	kehtestamine: 14.10.2003; otsus nr.138

