
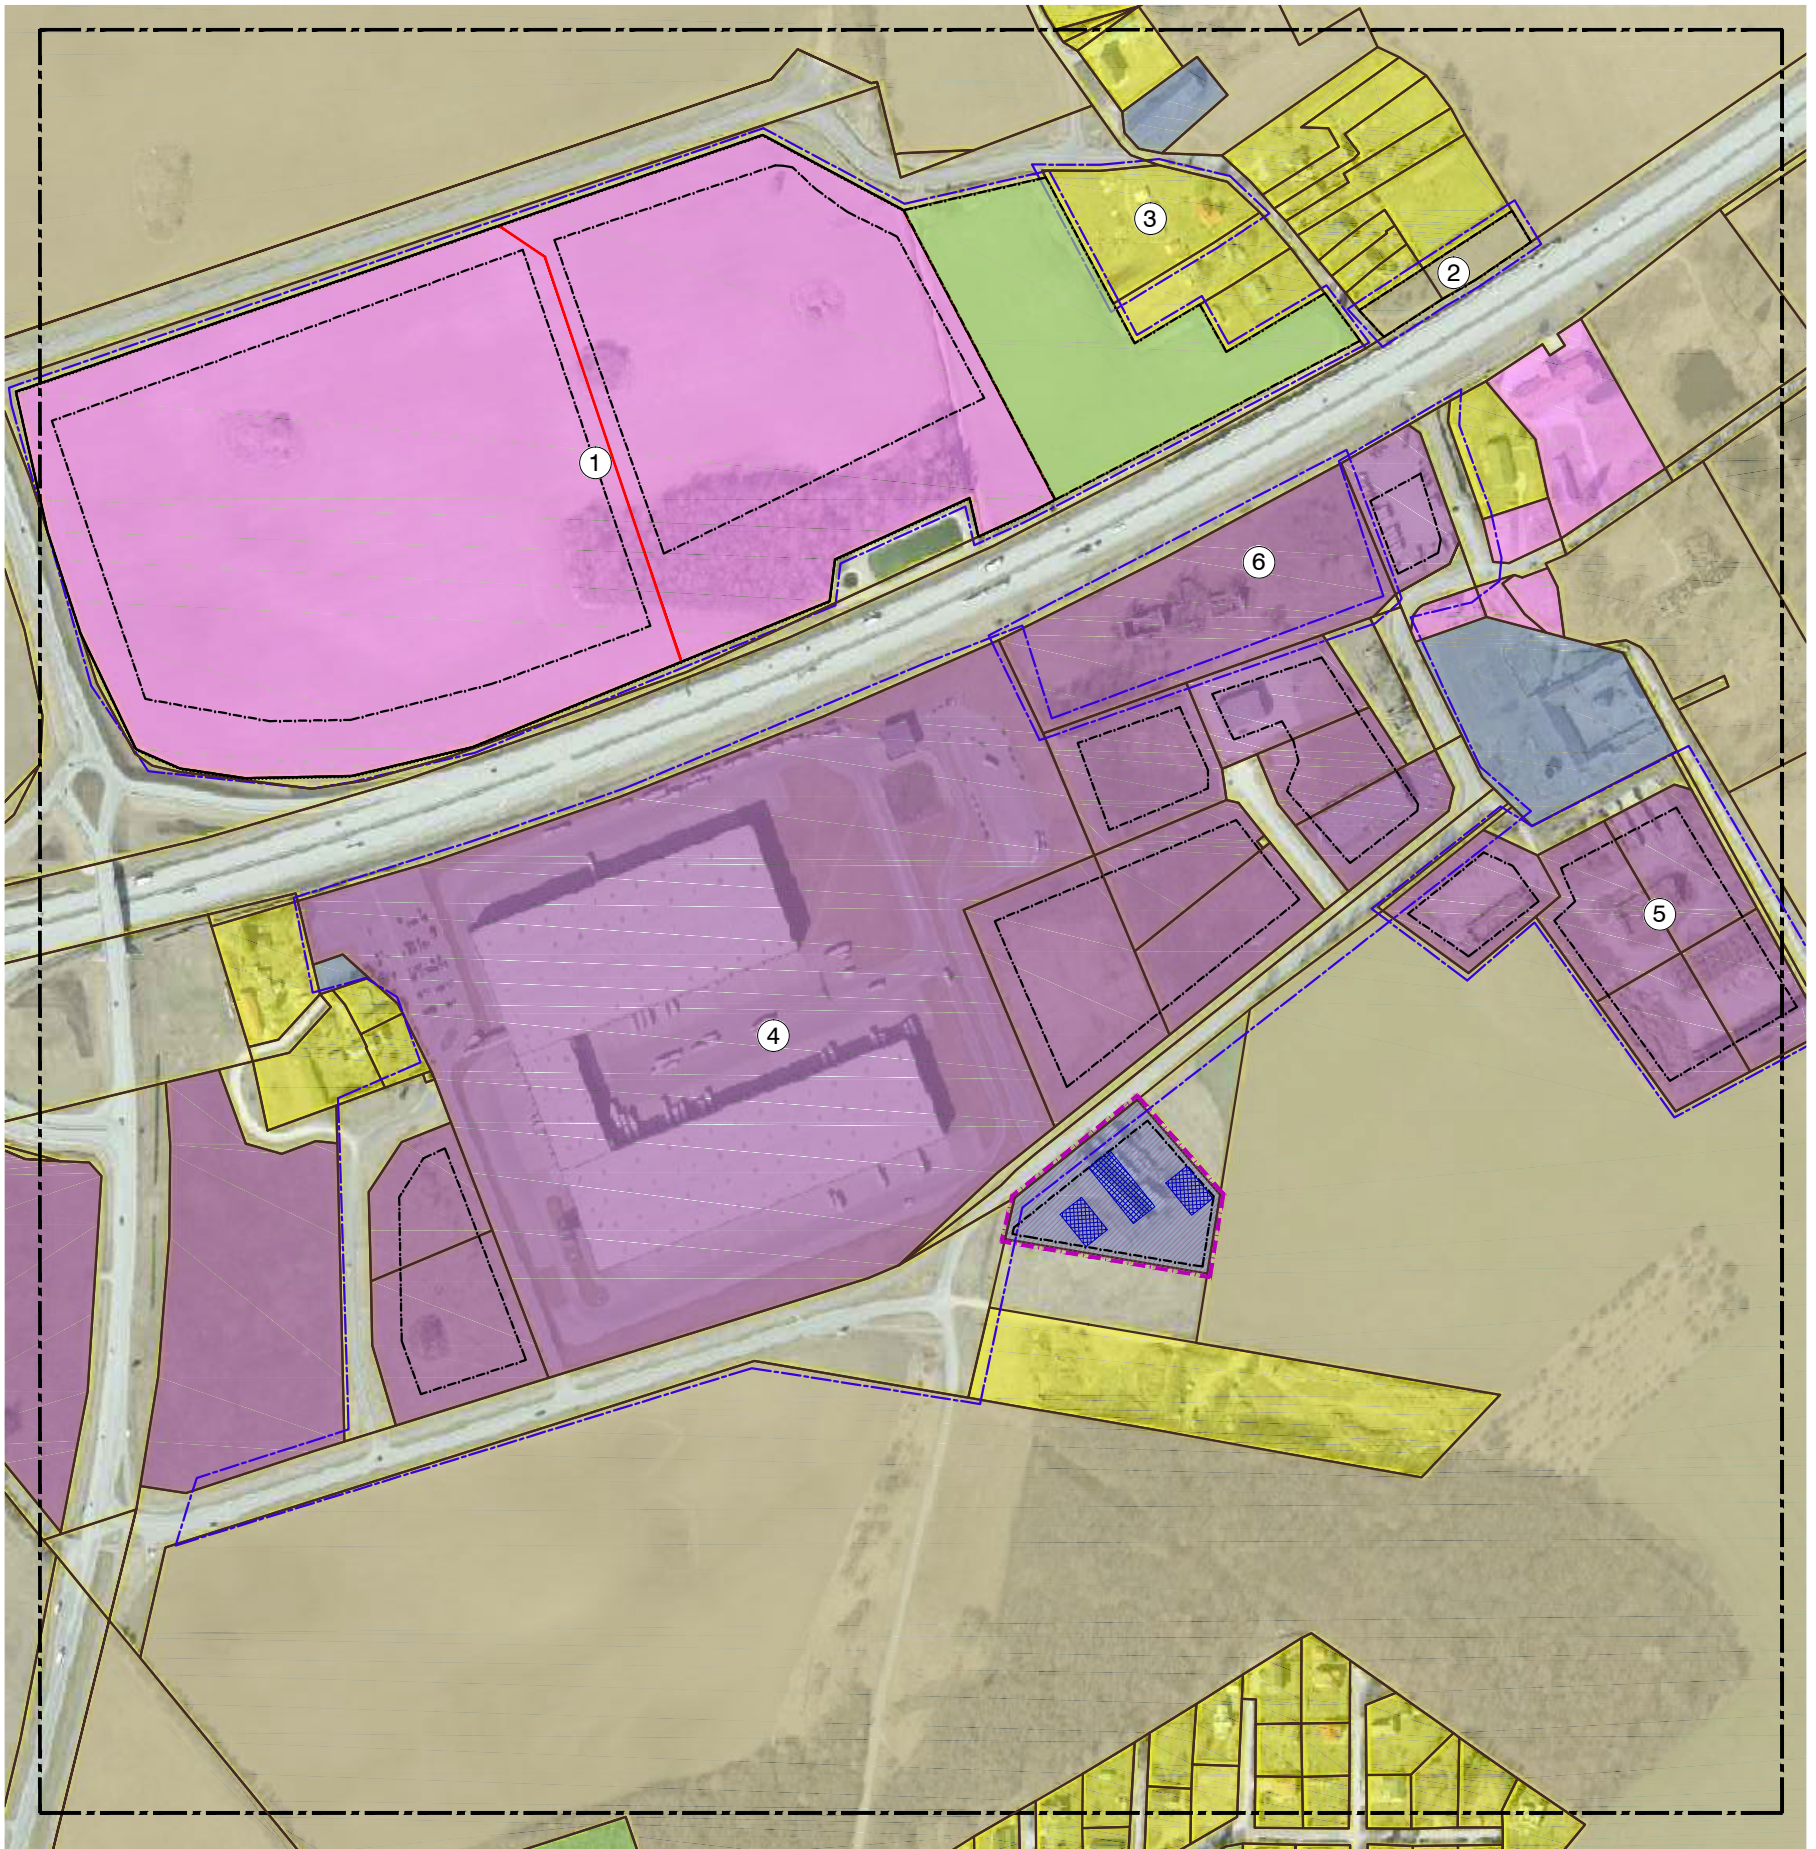


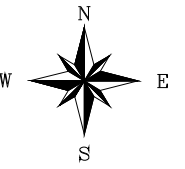

TINGMÄRGID

- PLANEERITAVA ALA PIIR**
KONTAKTVÖÖNDI ALA PIIR
KONTAKTALAS OLEVATE DETAIL-PLANEERINGUTE PIIRID
PLANEERITAVATE KRUNTIDE PIIRID
PLANEERITAV (SH VAREM PLANEERITUD) HOONESTUSALA
SOOVITUSLIK HOONE ASUKOHT
- OLEMASOLEV MAA SIHTOTSTARVE:**
ELAMUMAA 100%
MAATULUNDUSMAA 100%
TOOTMISMAA 100%
ÜLDKASUTATAV MAA 100 %
ÄRIMAA 50%, TOOTMISMAA 50%
ÄRIMAA 100%

- PLANEERITAV MAA SIHTOTSTARVE:**
TOOTMISMAA 80-100%, ÄRIMAA 0-20%

Märkused:
1) Aluskaardina on kasutatud Maa-ameti X-GIS ortofotot (märts 2020)

ALGATATUD, VASTUVÕETUD JA KEHTESTATUD DETAILPLANEERINGUD KONTAKTALAL			
Jrk. nr	Detailplaneeringu nimetus	Detail-planeeringu nr	Staadium
1	Kurna küla Põlluvälja kinnistu ja lähiala detailplaneering	DP1084	algatamine: 04.02.2020; korraldus nr.175
2	Kurna küla Kangrumäe kinnistu ja lähiala detailplaneering	DP1001	algatamine: 20.02.2018; otsus nr.33
3	Kurna 12 (Kangrumäe tee 5) kinnistu detailplaneering	DP0428	algatamine: 21.12.2006; otsus nr.198
4	Rebasepõllu ja Läänerebase kinnistute detailplaneering	DP0472	kehtestamine: 21.05.2013; otsus nr.468
5	Lepataga kinnistu ja lähiala detailplaneering	DP0769	kehtestamine: 01.11.2016; korraldus nr.1566
6	OÜ Transient tootmisbaasi detailplaneering	DP0121	kehtestamine: 14.10.2003; otsus nr.138



Ferrysan OÜ
Muskadi 14
76506 Saue linn
Saue vald, Harjumaa
Tel. +372 522 1744
MTR reg nr:
EEP002230

Arhitekt
Janika Jürgenson

Huvitatud isik		Balti Ehitus Grupp OÜ		
Töö nimetus ja aadress		Kurna küla Õlleköögi tee 25 kinnistu detailplaneering Kurna küla, Rae vald, Harju maakond		
Joonise nimetus		KONTAKTALA		Staadium DP
Kuupäev	Mõõt	Töö nr	Joonis	Jooniseid
21.10.2020 a.	1:5000	03-20	2	4