
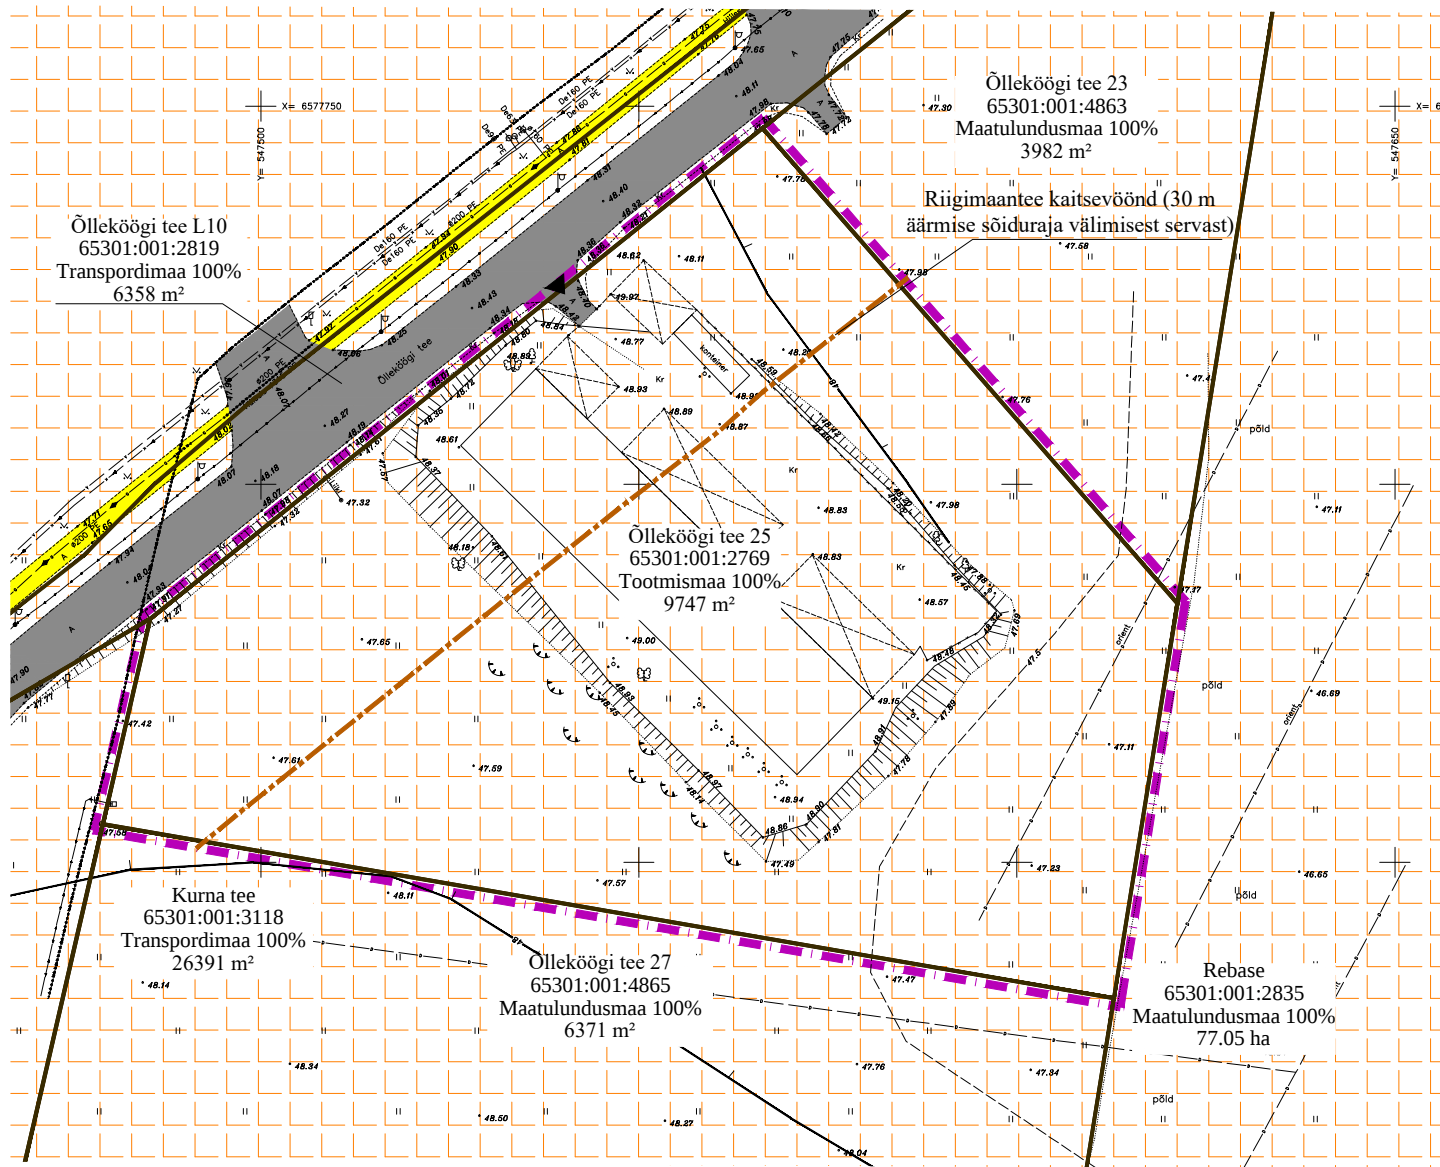


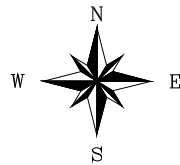

TINGMÄRGID

OLEMASOLEV

- KINNISTU PIIR
- SÕIDUTEE
- KERGLIIKLUSTEE
- VEETORUSTIK
- SURVEKANALISATSIOONITORUSTIK
- GAASITORUSTIK
- 0,4kV MAAKAABEL
- DRENAAŽ
- JUURDEPÄÄS KINNISTULE
- OHTLIKE ETTEVÕTETE OHUALA (MAXIMA EESTI OÜ LOGISTIKAKESKUS)

PLANEERITAV

- PLANEERITAVA ALA PIIR

Piirangud:

- Riigimaantee (nr 11503) kaitsevöönd 30 m äärmise sõiduraja välimisest servast;
- Elektrimaakaabelliin, väline tunnus MKL197932457, koos kaitsevööndiga 1 m teljest mõlemale poole;
- Ohtlike ettevõtete ohuala (74519) (Õllekõogi tee 24 kinnistul olev Maxima Eesti OÜ Logistikakeskus);
- Nõrgalt kaitstud põhjaveega ala.



Foto 1. Vaade Õllekõogi teelt planeeritavale alale.



Foto 2. Vaade Õllekõogi teelt planeeritavale alale.

Märkused:

- Geodeetilise alusplaani on mõõdistatud DP Projektbüroo OÜ 25.märts 2020a. Töö nr: 33-20-G.
- Koordinaadid L-EST '97 süsteemis, kõrgused EH2000 süsteemis.

 Ferrysan OÜ Muskadi 14 76506 Saue linn Saue vald, Harjumaa Tel. +372 522 1744 MTR reg nr: EEP002230	Huvitatud isik		Balti Ehitus Grupp OÜ			
	Töö nimetus ja aadress		Kurna küla Õllekõogi tee 25 kinnistu detailplaneering Kurna küla, Rae vald, Harju maakond			
Arhitekt Janika Jürgenson (Tallinna Tehnikaülikooli arhitektuurimagistri diplom nr MB 007012)	Joonise nimetus		TUGIPLAAN			Stadium DP
	Kuupäev	Mõõt	Töö nr	Joonis	Jooniseid	
	21.10.2020 a.	1:1000	03-20	3	4	