


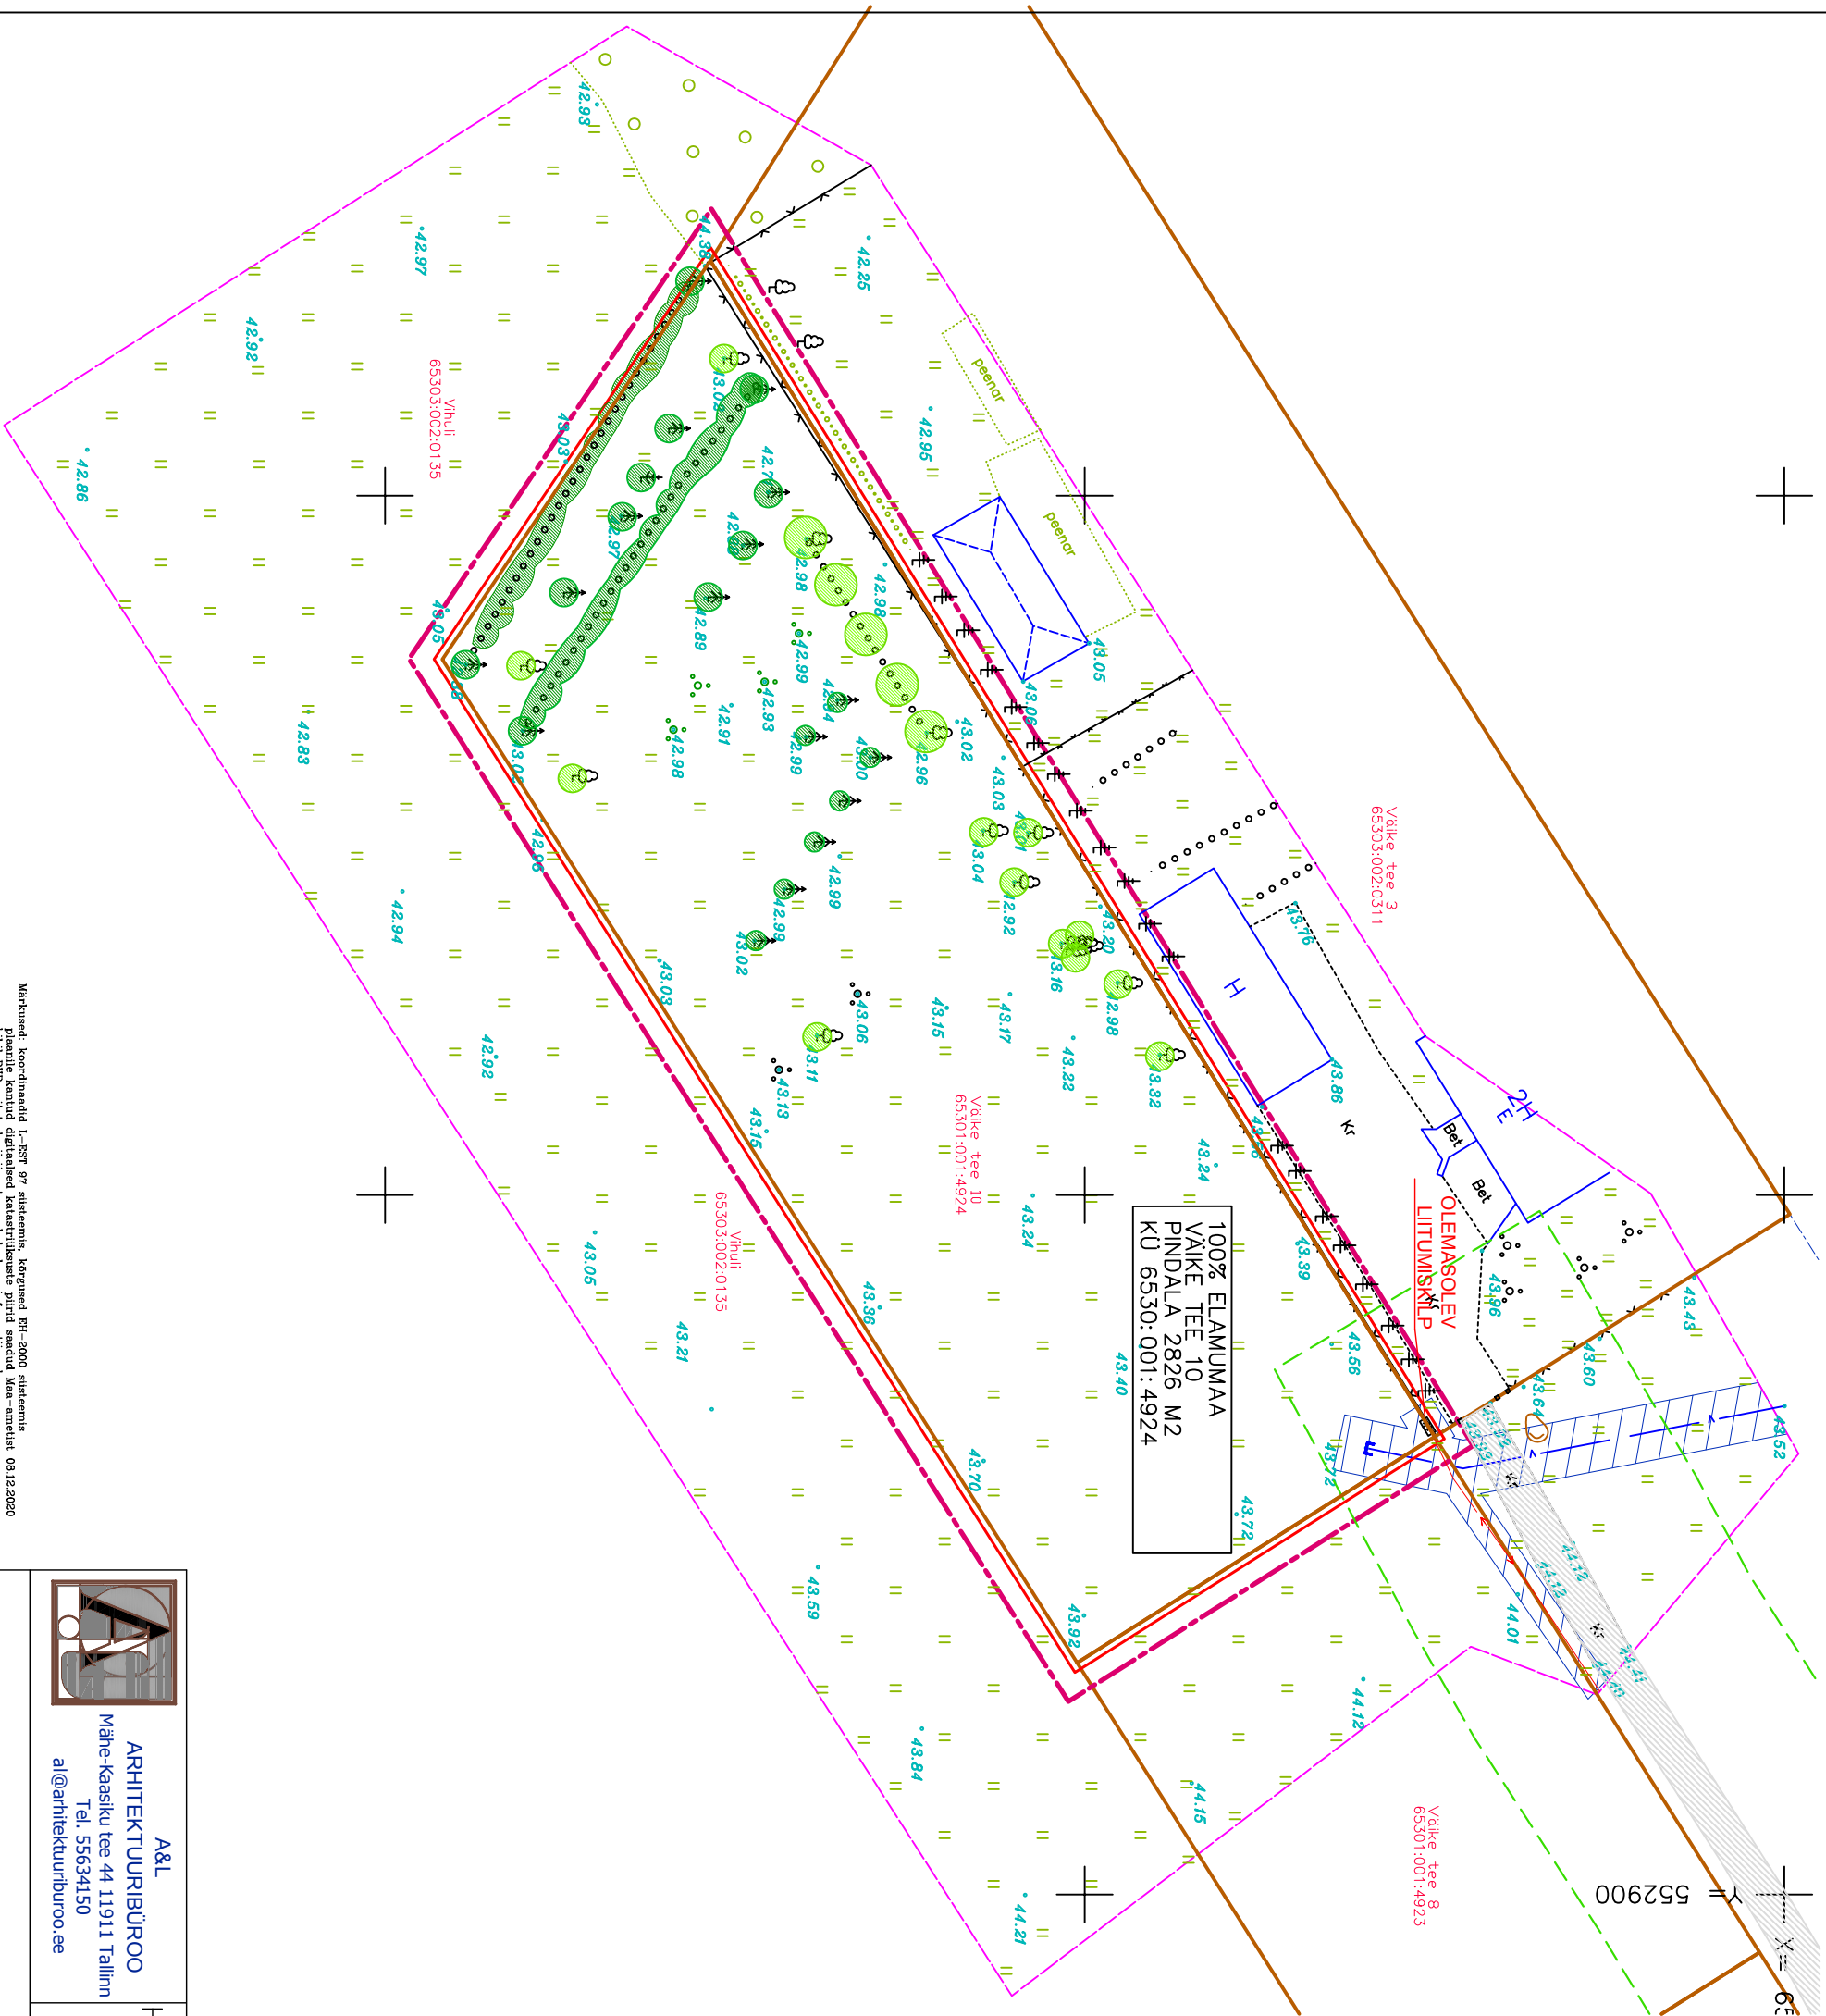

TINGMÄRGID

- DETAILPLANEERINGUALA PIIR
- KINNISTU PIIR
- OL OLEV KÕVAKATTEGA SÕIDUTEE
- TEEKATSEVÕBOND 10 M
- OLEMASOLEV VEETORUSTIK
- OLEMASOLEV MADALPINGE KAABEL
- OLEMASOLEV LITUMISKILP
- OLEMASOLEV TEHNOVÕRGU KATSEVÕBOND
- OLEMASOLE VÕRKAED
- OLEMASOLEV KÕRGHALUSTUS
- OLEMASOLEV OKASPUHEKK

MÄRKUSED:

- NÕRGALT KAITSTUD PÕHJAVEEGA ALA



A&L
ARHITEKTUURIBÜROO
Mähe-Kaasiku tee 44 11911 Tallinn
Tel. 55634150
al@arhitektuuriburoo.ee

HARJU MK, RAE VALD
PATIKA KÜLA, VÄIKE TEE 10
KINNISTU DETAILPLANEERING

Töö nr 01–20

M 1:500

Veebruar 2021

Joon.

TUGIPLAAN

PLANEERIJAL

KATELIINA TÖNURIST

DP-4

väike tee 10 DP.dwg

Märkused: koordinaadid E–EST 97 süsteemis, kõrgused BH–2000 süsteemis

plaanile kantud digitaliseeritud katastrilikest pildid saadud Maa-ametiist 08.12.2020

Kõik PIR esitatud piltipunkte asukoht on informatiivsed

Õhku- / Kõrgus: m

Väike tee 10

Geodeetiline meeskond

Reg.nr. 1000004 Reg.nr. 00000012
Põhikarika: 1000004 Reg.nr. 00000012
Kinnistust: 6530:001:4924