


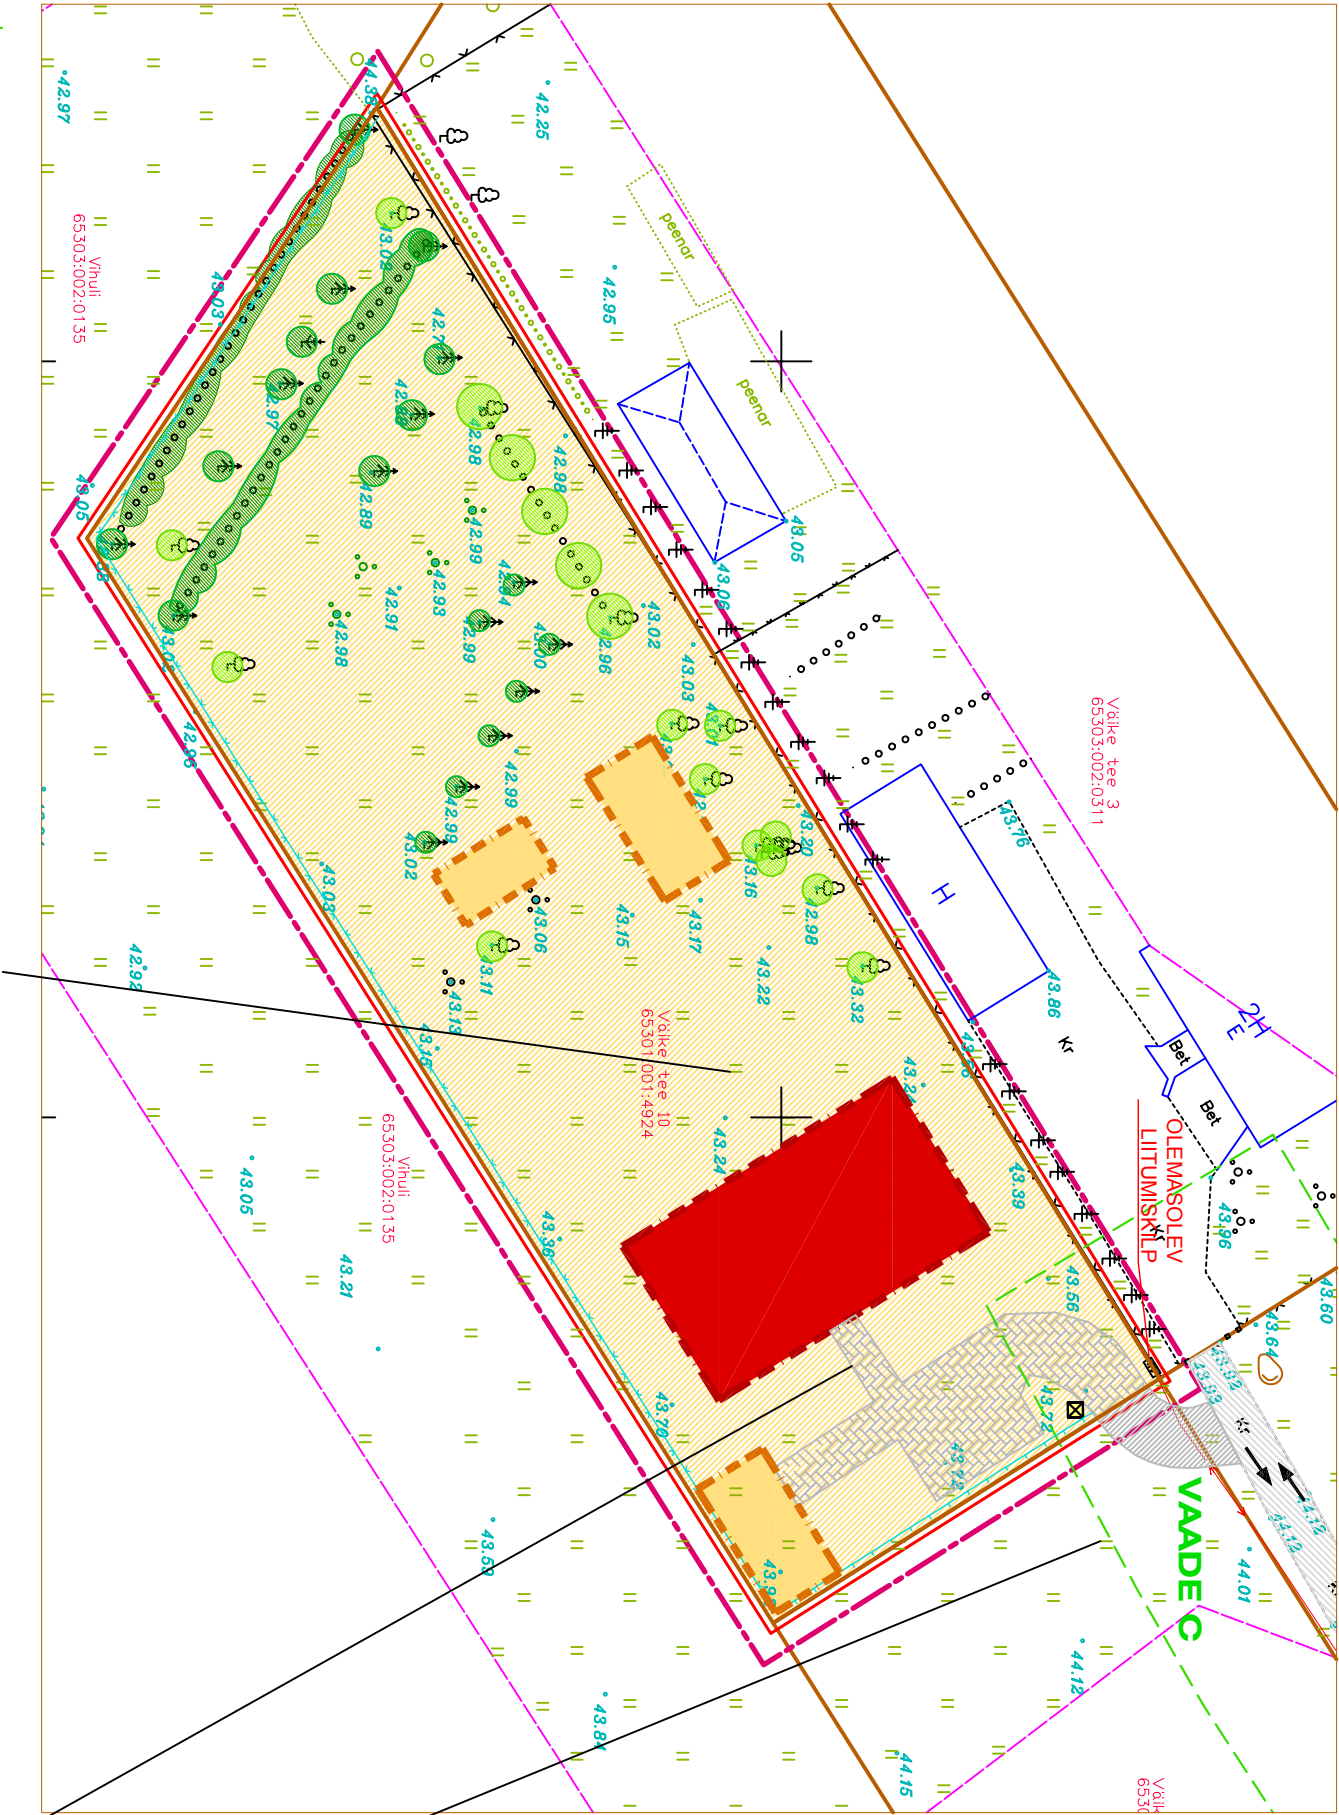

LINGIMÄRKID

- DETAILPLANEERINGULA PIIR
- PLANEERITAV KRUNDI PIIR
- PLANEERITAVA ELAMU VÕIMALIK ASUKOHT
- PLANEERITAVA ELAMU VÕIMALIK ASUKOHT
- OL.OLEV KÕVAKATTEGA SÕIDUTEE
- PLANEERITAV KÕVAKATTEGA TEE
- PLANEERITAV JUURDEPÄÄS KINNISTULE / HOONESSE
- PLANEERITAV OLMEPRÜGI KOGUMISE ASUKOHT
- PLANEERITAV AUTO PARKIMINE JA KOHTADE ARV
- PLANEERITAV PARKLAALA KRUNDIL
- SÕIDUSUNAD
- OLEMASOLE VÕRKAED
- PLANEERITAV VÕRKAED / PUTAED
- OLEMASOLEV KÕRGAHALUSTUS
- OLEMASOLEV HEKK



VAADE C: KINNISTULE JUURDEPÄSULT



VAADE A: ELAMULE HOONE EEST



VAADE ELAMULE B HOOV POOLT



A&L
ARHITEKTUURIBÜROO
Mähe-Kaasiku tee 44 11911 Tallinn
Tel. 55634150
al@arhitektuurburoo.ee

HARJU MK, RAE VALD
PATIKA KÜLA, VÄIKE TEE 10
KINNISTU DETAILPLANEERING

Töö nr 01–20

M 1:500

Veebruar 2021

Joon.

VISION

DP-6

Märkused: koordinaadid L-ESTR 97 süsteemis, kõrgused BH-2000 süsteemis
planeeritav kinnistul digitaalsed katasitruktuurid saadud Maas-ametist 08.12.2020
Kinnistul planeeritavate objektide asukoht on informatsioonid

Geodeetiline mõõdetus
Töö nr. 1:500
08.12.2020

Väike tee 10

Planeerimise koostaja
K. Priistus /allkirjastatud digitaalselt/

PLANEERITAV

KATELIINA TÕNURIST

vaikete10DP.dwg