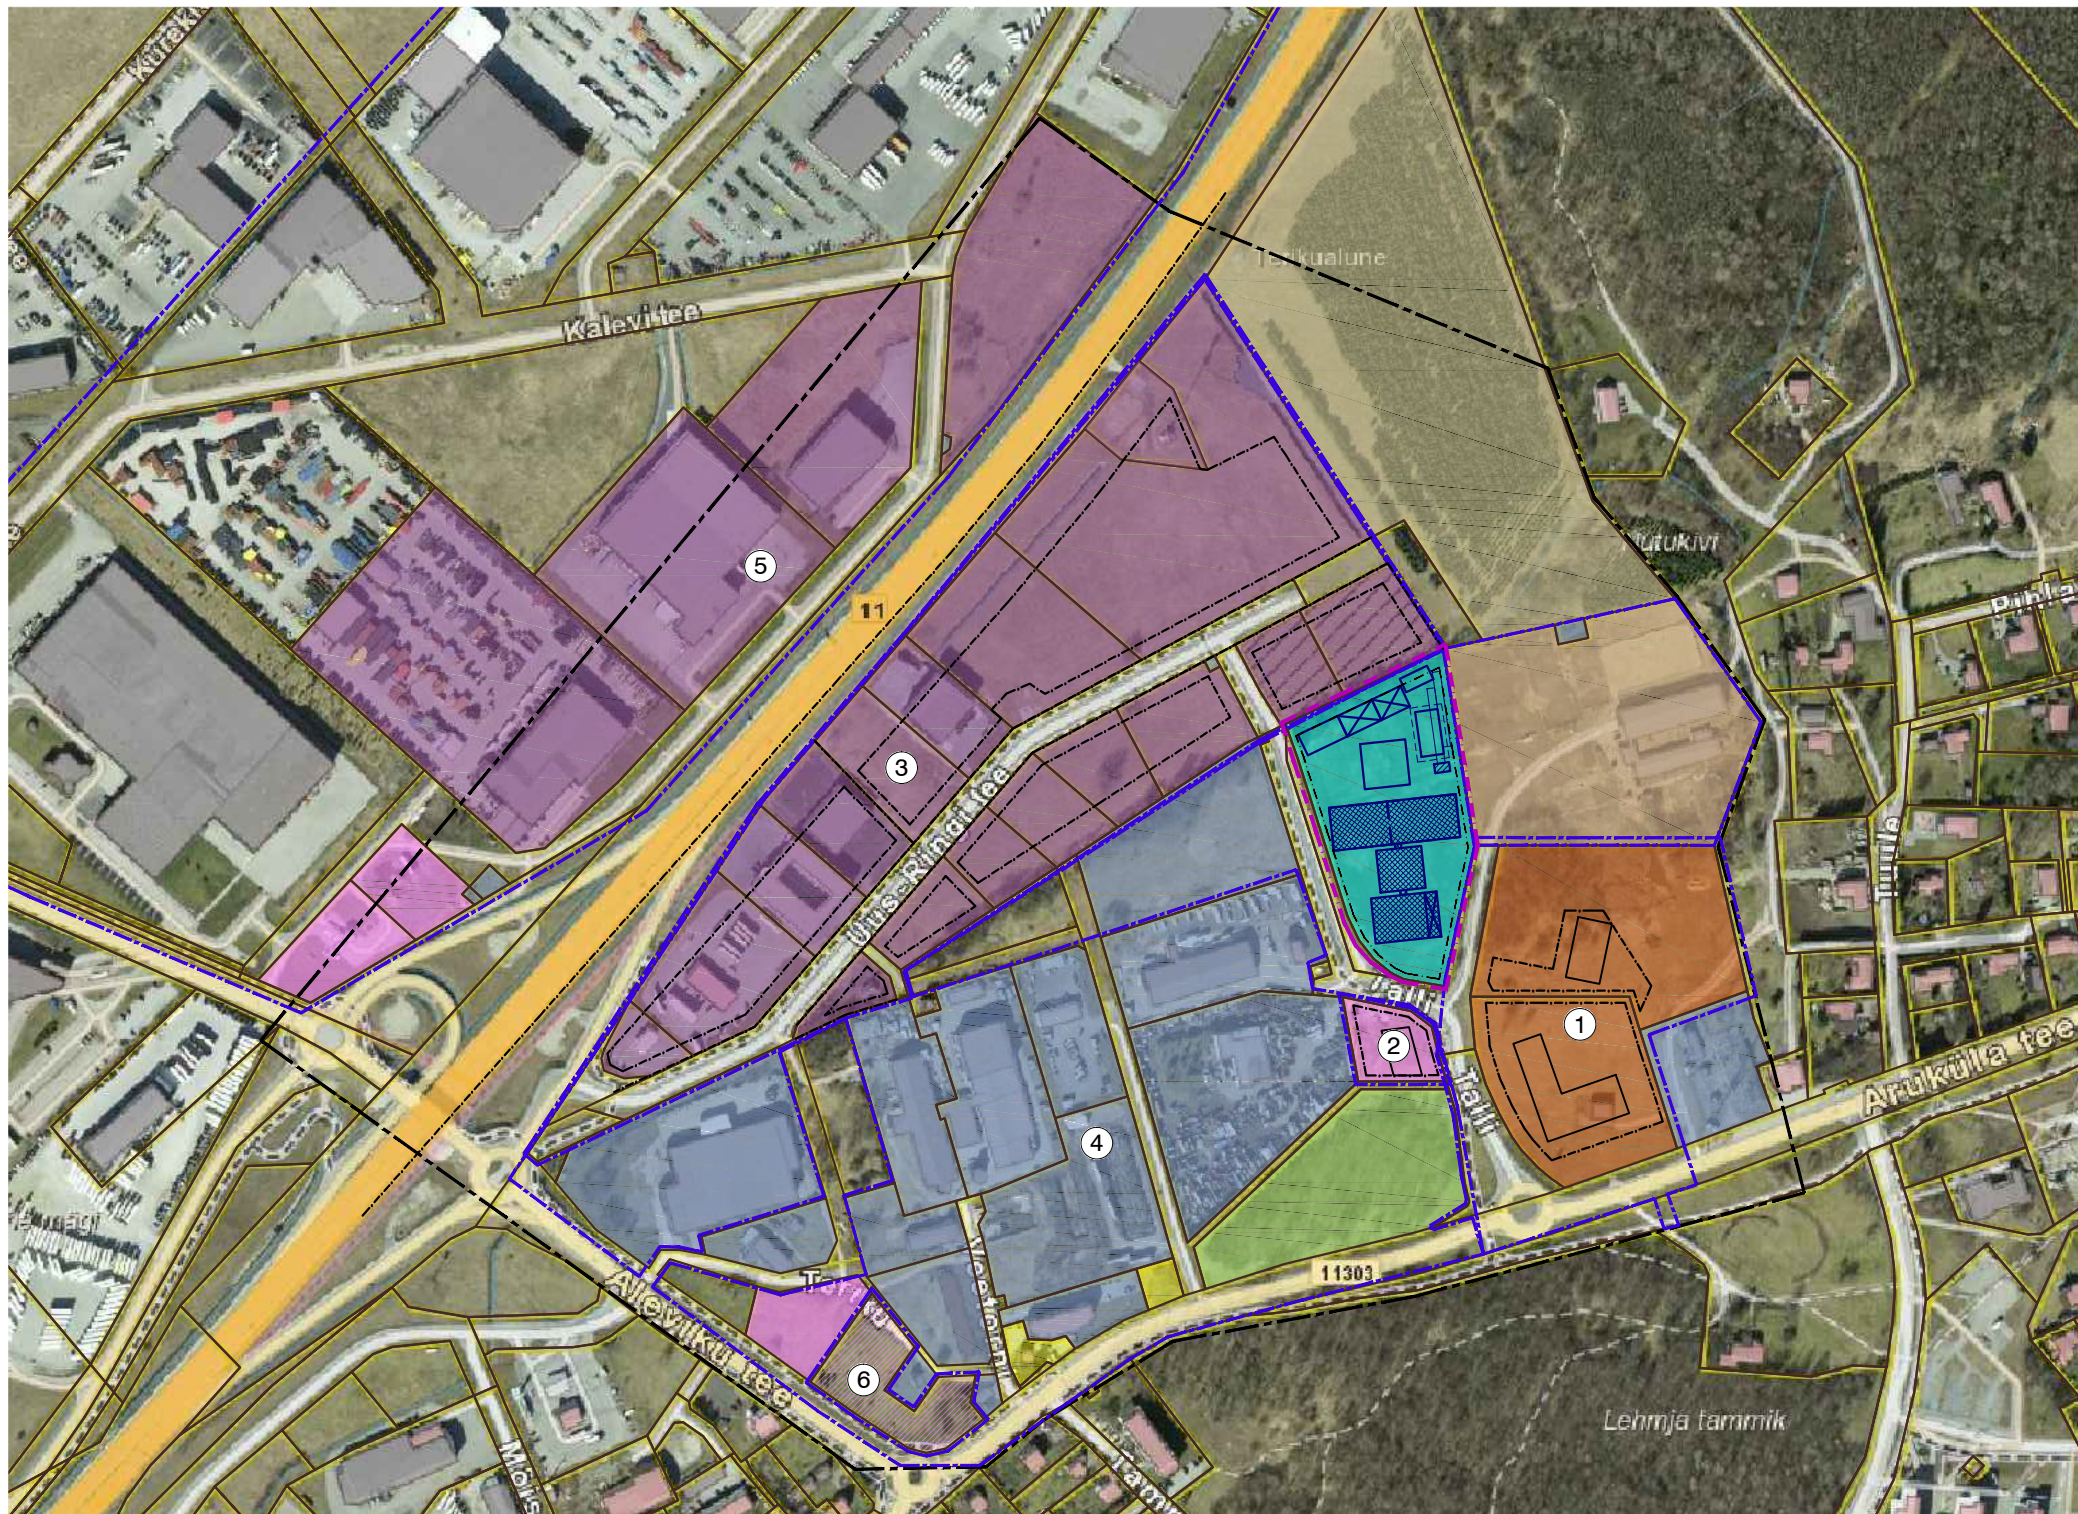


TINGMÄRGID

- PLANEERITAVA ALA PIIR
- KONTAKTVÖÖNDI ALA PIIR
- KONTAKTALAS OLEVATE DETAIL-PLANEERINGUTE PIIRID
- DETAILPLANEERINGUTEGA (KEHTES-TATUD) MÄÄRATUD HOONETE ASUKOHAD
- PLANEERITAV (SH VAREM PLANEERITUD) HOONESTUSALA
- / / SOOVITUSLIK PÕHIHOONE /ABIHOONE/ PLATSIDE ASUKOHT

OLEMASOLEV MAA SIHTOTSTARVE:

- ELAMUMAA 100%
- MAATULUNDUSMAA 100%
- TOOTMISMAA 100%
- ÜHISKONDLIKE EHITISTE MAA 100 %
- ÜLDKASUTATAV MAA 100 %
- ÄRI- JA TOOTMISMAA
- ÄRIMAA 100%
- RIIGIKAITSEMAA 100%

PLANEERITAV MAA SIHTOTSTARVE:

- ÄRIMAA 100%

Märkused:
1) Aluskaardina on kasutatud Maa-ameti X-GIS ortofotot (detsember 2020)

ALGATATUD, VASTUVÕETUD JA KEHTESTATUD DETAILPLANEERINGUD KONTAKTALAL

Jrk. nr	Detailplaneeringu nimetus	Detail-planeeringu nr	Staadium
1	Jüri aleviku Talli tn 2 ja Aruküla tee 22 kinnistute ning lähiala detailplaneering	DP0950	kehtestamine: 16.12.2018; otsus nr.54
2	Talli tn 3 kinnistu ja lähiala detailplaneering	DP0920	kehtestamine: 30.05.2017; korraldus nr.738
3	Uus-Ringi tee kinnistute detailplaneering	DP0915	kehtestamine: 24.01.2017; korraldus nr.129
4	Jüri Veetorni tootmispiirkonna detailplaneering	DP0056	kehtestamine: 04.12.2001; otsus nr.284
5	Põrguvälja, Kalevi ja Taevavärava teede tootmispiirkonna detailplaneering	DP0220	kehtestatud: 20.06.2006; otsus nr 127
6	Veetorni tn 1, Teriku tn 4 ja 6 kinnistute ja lähiala detailplaneering	DP1030	taotlus esitatud: 27.09.2018



Ferrysan OÜ
Muskadi 14
76506 Saue linn
Saue vald, Harjumaa
Tel. +372 522 1744
MTR reg nr:
EEP002230

Arhitekt
Janika Jürgenson

Huvitatud isik	Riigi Kinnisvara Aktsiaselts			
Töö nimetus ja aadress	Jüri aleviku Talli tn 4 kinnistu detailplaneering Jüri alevik, Rae vald, Harju maakond			
Joonise nimetus	KONTAKTALA			Staadium DP
Kuupäev	Mõõt	Töö nr	Joonis	Jooniseid
24.03.2021 a.	1:5000	02-20	2	5