



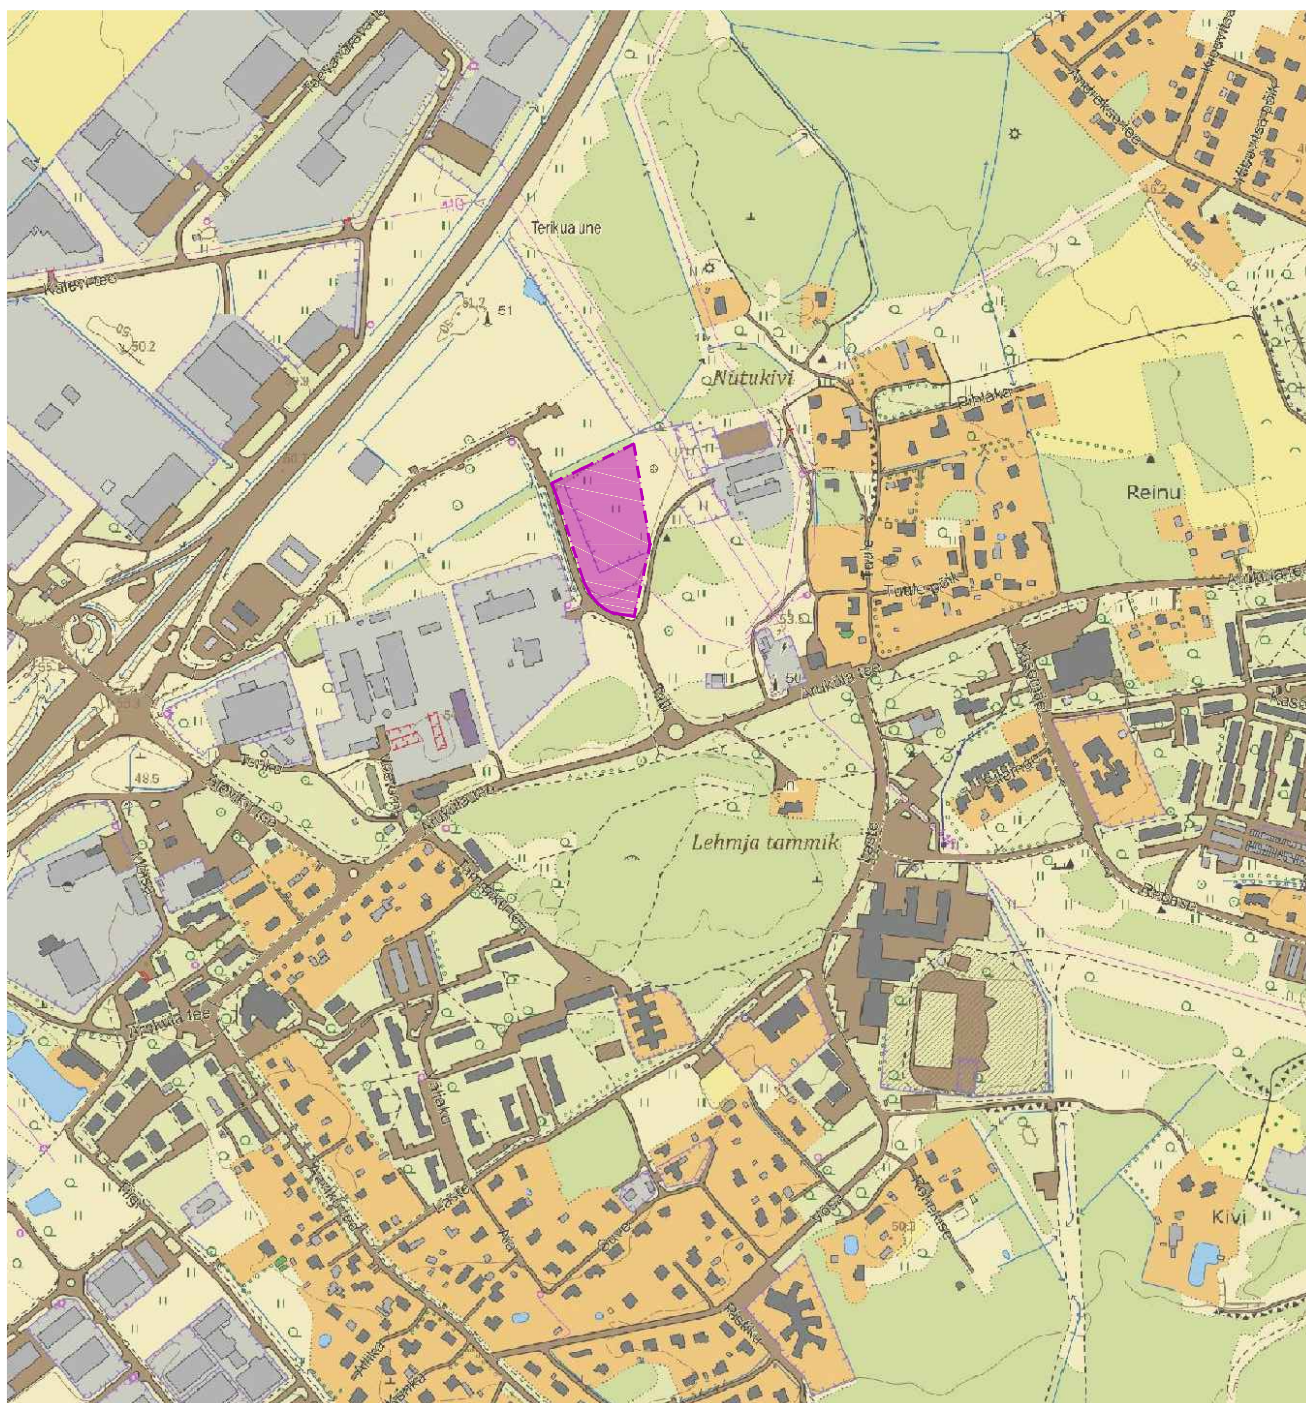

LEPPEMÄRGID

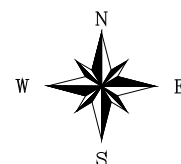

PLANEERITAVA ALA ASUKOHT

Märkus: Aluskaardina on kasutatud Maa-ameti X-GIS põhikaarti (märts 2020).



Ferrysan OÜ
Mускаadi 14
76506 Saue linn
Saue vald, Harjumaa
Tel. +372 522 1744
MTR reg nr:
EEP002230

Huvitatud isik

Riigi Kinnisvara Aktsiaselts

Töö nimetus ja aadress

Jüri aleviku Talli tn 4
kinnistu detailplaneering
Jüri alevik, Rae vald, Harju maakond

Arhitekt

Janika Jürgenson

Joonise nimetus

SITUATSIOONISKEEM

Staadium

DP

Kuupäev

11.12.2020 a.

Mööd

1:10 000

Töö nr

02-20

Joonis

1

Jooniseid

5