



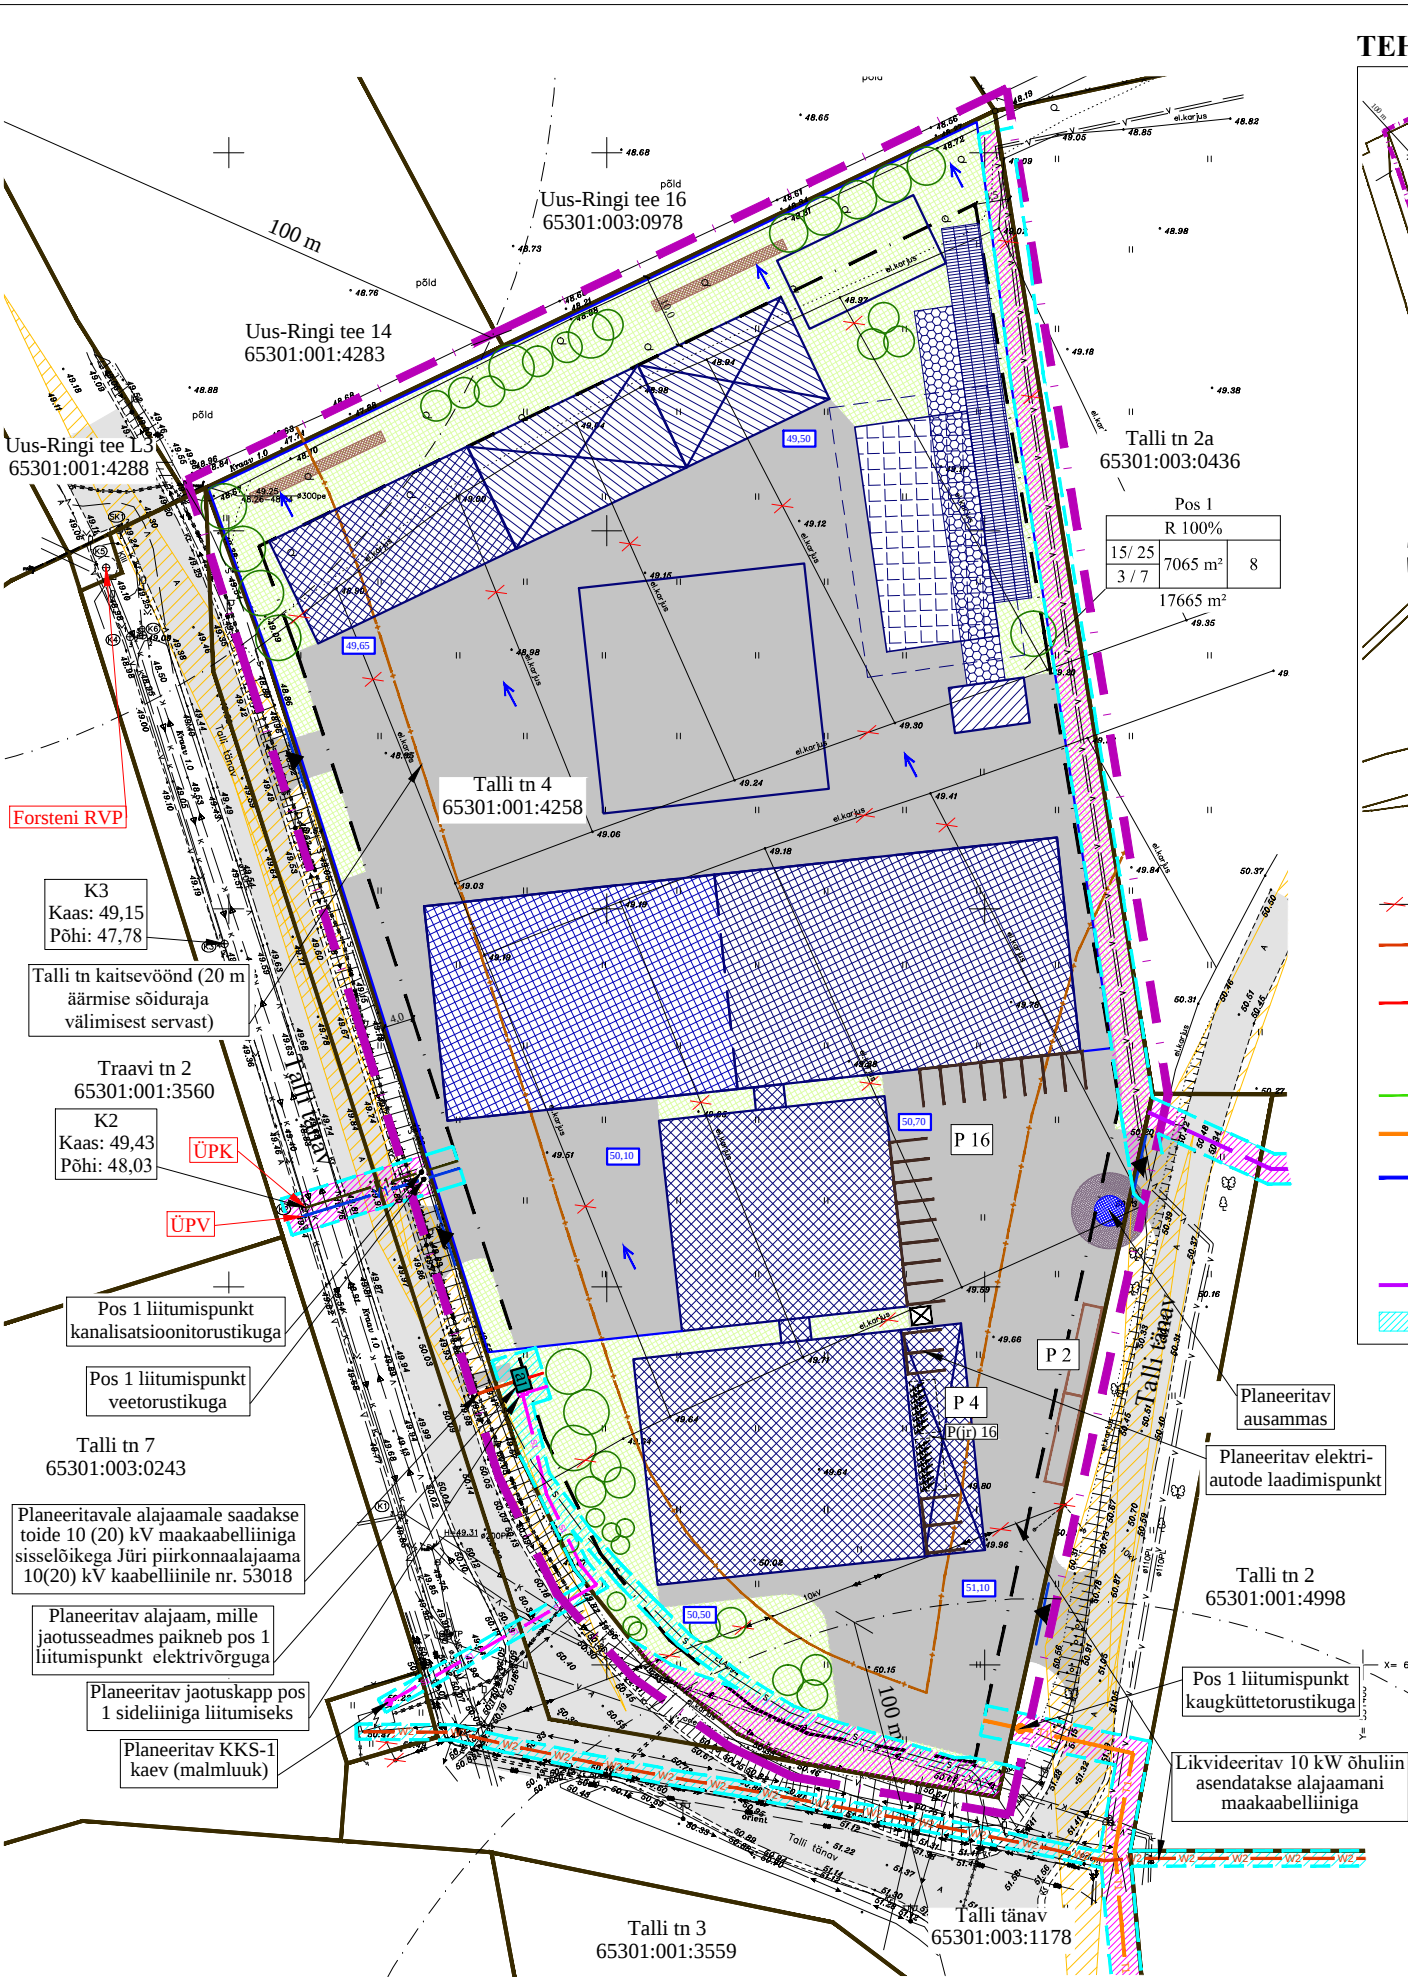

- Märkused:
- 1) Geodeetilise alusplaani on möödistanud DP Projektbüroo OÜ 18.03. 2020a. Töö nr: 32-20-G.
 - 2) Koordinaadid L-EST '97 süsteemis, kõrgused EH2000 süsteemis.
 - 3) Planeeritavate mahasõitude laius olemasolevalt teelt täpsustub projekteerimistööde käigus.
 - 4) Detailplaneeringus on esitatud põhimõtteline tehnovõrkude lahendus, mida täpsustatakse eriosade projektide koostamise käigus.

TEHNOVÕRKUDE SKEEM

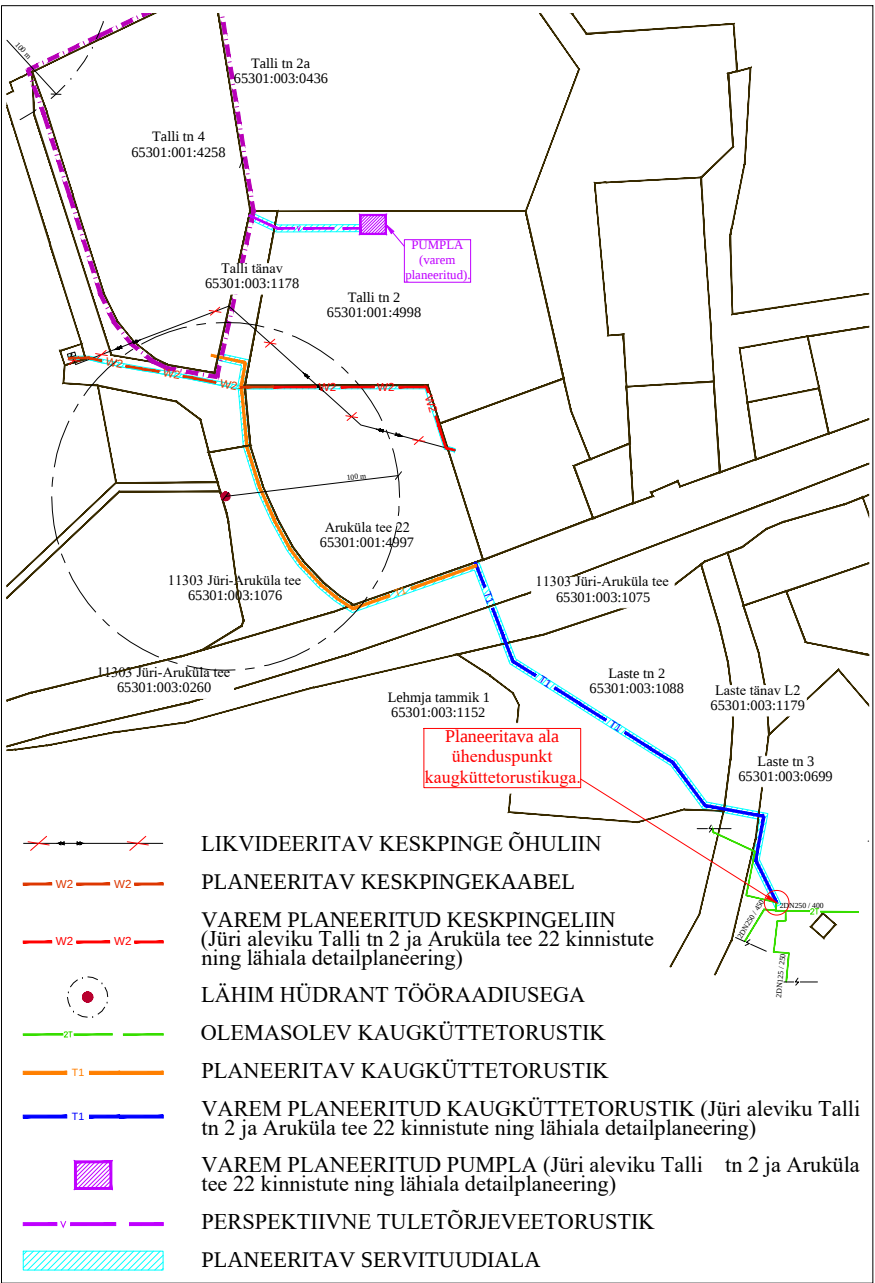

- PLANEERITAVA KRUNDI EHITUSÕIGUS:
- 1 - POSITSIOONI NUMBER
 - 2 - PLANEERITUD MAA SIHTOTSTARVE PROTSENTIDES
 - 3 - HOONE LUBATUD MAKSIMAALNE KÕRGUS
 - 4 - LUBATUD MAKSIMAALNE KORRUSELISUS (HOONED/ TREENINGTORN)
 - 5 - LUBATUD MAKSIMAALNE EHITISEALUNE PIND
 - 6 - HOONETE ARV KRUNDIL
 - 7 - PLANEERITUD KRUNDI PIND

1	2	3	4	5	6	7
---	---	---	---	---	---	---

Krundi kasutamise sihtotstarve (katastriüksuse sihtotstarvete liigid): R - riigikaitsemaa


TINGMÄRGID

OLEMASOLEV

- KINNISTU PIIR
- SÕIDUTEE
- HÜDRANDI TÖÖRAADIUS

PLANEERITAV

- PLANEERITAVA ALA PIIR
- HOONESTUSALA
- KÕVAKATTEGA ALA
- SOOVITUSLIK PÕHIHOONE /ABIHOONE/ PLATSIDE ASUKOHT
- JURDEPÄAS KINNISTULE (TÄPSUSTUB PROJEKTEERIMISEL)
- SOOVITUSLIK ROHEALA
- PIIRDEAIA ASUKOHT (TÄPSUSTUB PROJEKTEERIMISEL)
- SOOVITUSLIK JÄÄTMEHAJA ASUKOHT
- PARKIMISKOHT (SÕIDUAUTO / BUSS)
- PARKIMISKOHTADE ARV
- SOOVITUSLIK JALGRATTAPARKLA ASUKOHT
- SOOVITUSLIK KÕRGHALJASTUSE ASUKOHT (TÄPSUSTUB PROJEKTEERIMISEL)
- MADALPINGEKAABEL
- KESKPINGEKAABEL
- VEETORUSTIK
- ISEVOOLNE KANALISATSIOONITORUSTIK
- VEE- JA KANALISATSIOONIVARUSTUSE LIITUMISPUNKTID
- VEEVARUSTUSE JA KANALISATSIOONI ÜHINEMISPUNKTID OLEMASOLEVATE ÜHISVÕRKUDEGA
- SADEMEVEE JUHTIMISE SUUND
- KAUGKÜTTETORUSTIK
- SIDELIIN
- MAAPIINNA KÕRGUS (TÄPSUSTUB EHITUSPROJEKTIS)
- NÄHTAVUSKOLMNURK
- SERVITUUDI MÄÄRAMISE VAJADUS
- SERVITUUDI MÄÄRAMISE VAJADUS AS ELVESO KASUKS
- TEHNOVÕRGU KAITSEVÕÖND
- SOOVITUSLIK ÕLI- JA LIIVAPÜÜDURI ASUKOHT (TÄPNE ASUKOHT JA VAJALIK KOGUS TÄPSUSTUB PROJEKTEERIMISEL)
- PERSPEKTIIVNE TULETÕRJEVEETORUSTIK
- SOOVITUSLIK AUSAMBA ASUKOHT

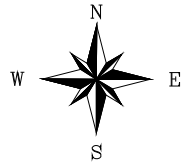

Ferrysan OÜ
Muskadi 14
76506 Saue linn
Saue vald, Harjumaa
Tel. +372 522 1744
MTR reg nr:
EEP002230

Arhitekt
Janika Jürgenson

Huvitatud isik

Riigi Kinnisvara Aktsiaselts

Töö nimetus ja aadress

Jüri aleviku Talli tn 4
kinnistu detailplaneering
Jüri alevik, Rae vald, Harju maakond

Joonise nimetus

TEHNOVÕRKUDE JOONIS

Stadium

DP

Kuupäev
24.03.2021 a.

Mõõt
1:1000

Töö nr
02-20

Joonis
5

Jooniseid
5