


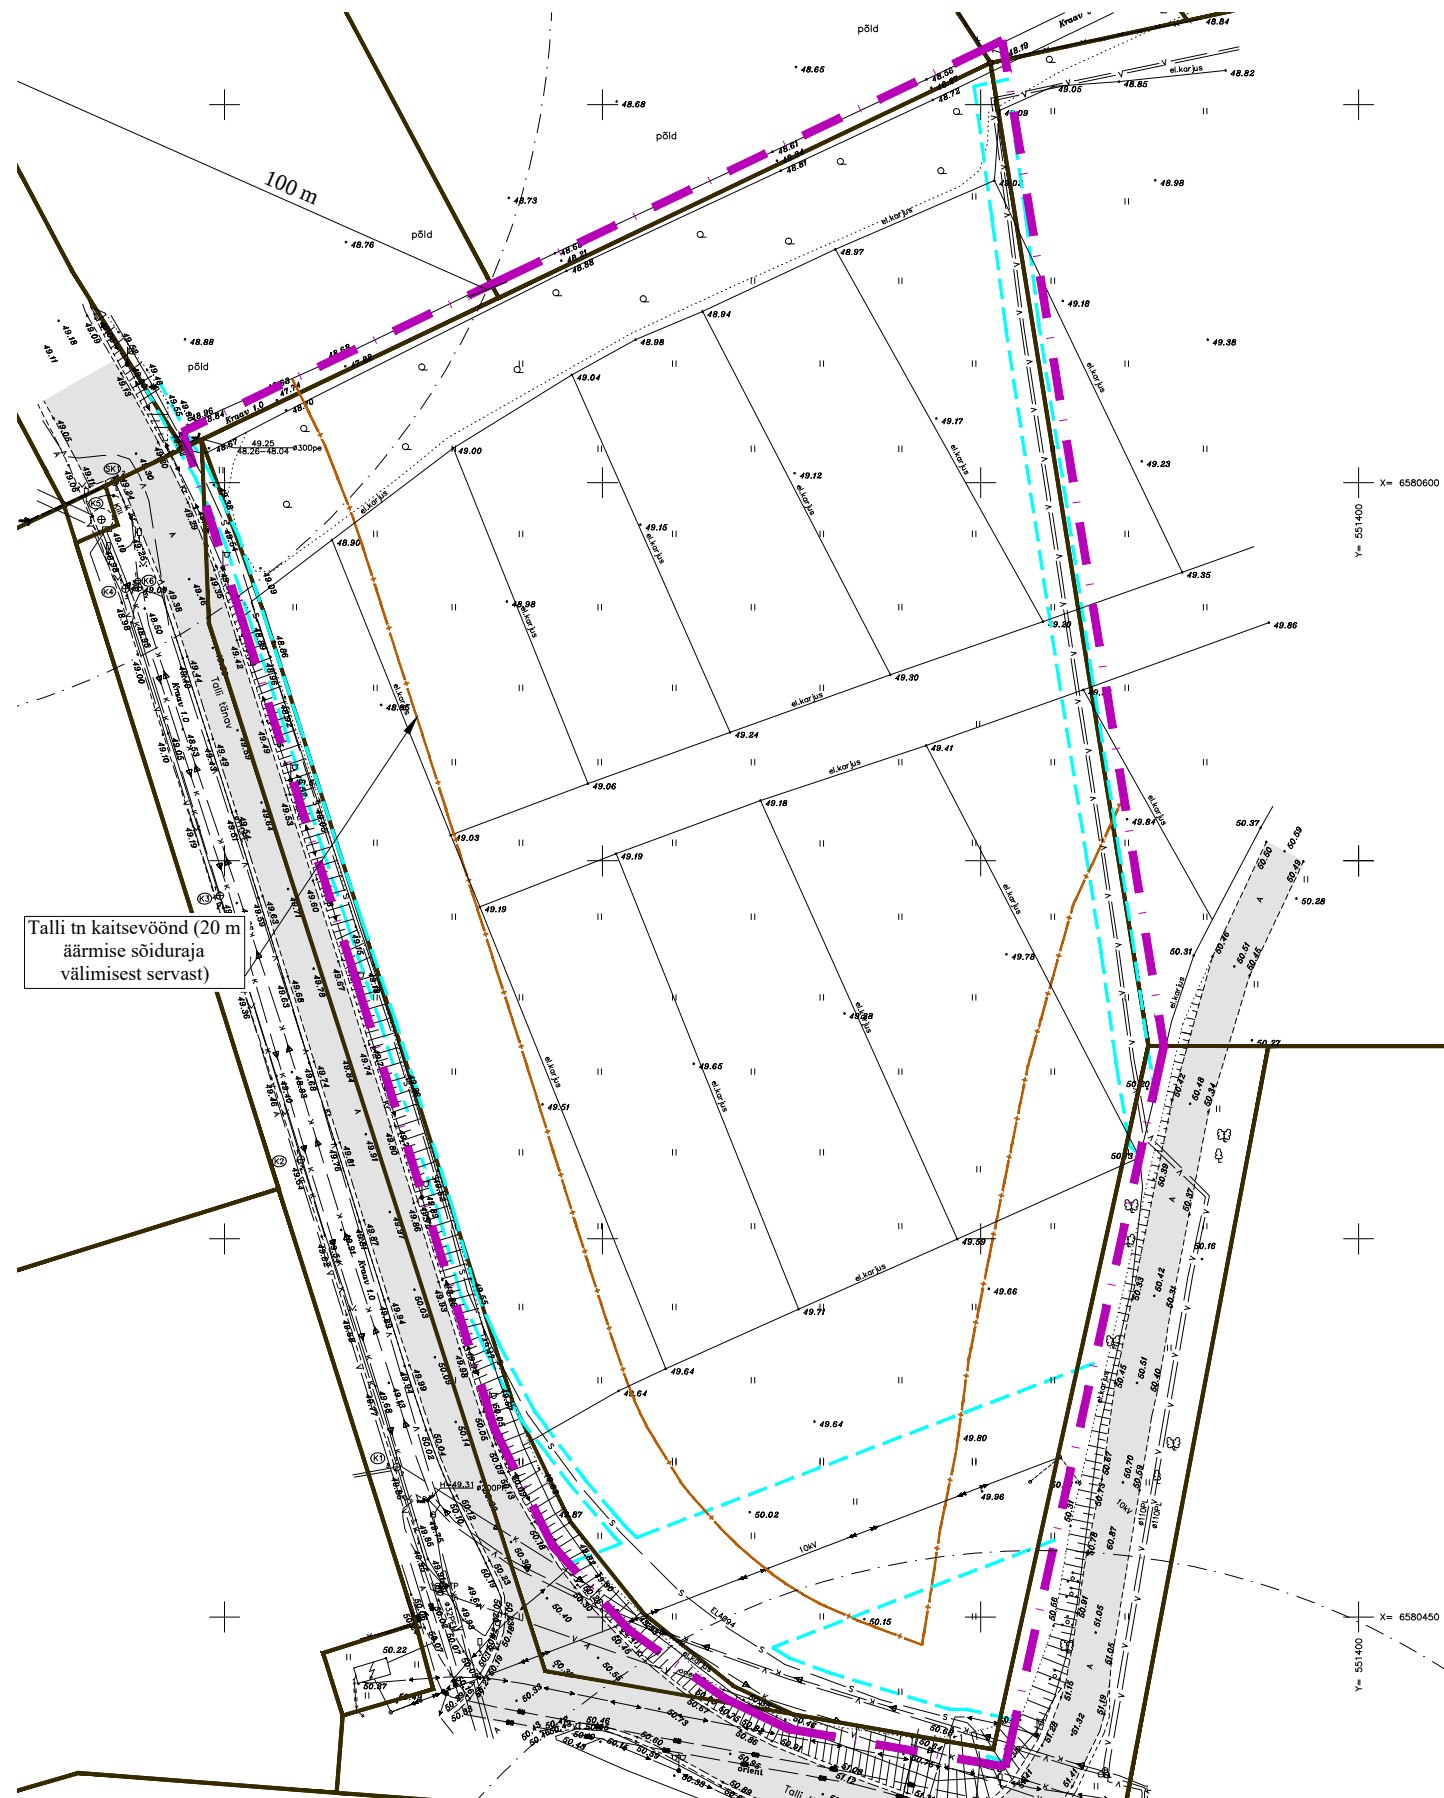

Talli tn kaitsevöönd (20 m
äärmise sõiduraja
välimisest servast)

Piirangud planeeritaval alal:
- 10 kV õhuliini kaitsevöönd 10 m mõlemal pool liini telge;
- Sideliin (Objekti nimi: ELA094) kaitsevöönd 1m mõlemal pool liini telge;
- Maa-alused vee ja kanalisatsiooni torustikud (alla 250 mm siseläbimõõduga torustikud, väline tunnus VT53422 ning VT53432), kaitsevöönd 2m torustiku telgjoonest mõlemale poole;
- Talli tn teekaitsevöönd 20 m äärmise sõiduraja välimisest servast.

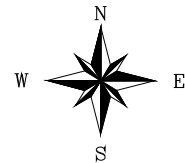


Foto 1. Vaade Talli tänavalt planeeritavale alale.



Foto 2. Vaade Talli tänavalt planeeritavale alale.

TINGMÄRGID

OLEMASOLEV

- KINNISTU PIIR
- VEETORUSTIK
- SURVEKANALISATSIOONITORUSTIK
- KANALISATSIOONITORUSTIK
- 10 kV ÕHULIIN
- 0,4kV MAAKAABEL
- SIDEKAABEL
- SÕIDUTEE
- HÜDRANDI TÖÖRAADIUS

PLANEERITAV

- PLANEERITAVA ALA PIIR

Märkused:

- Geodeetilise alusplaani on mõõdistanud DP Projektbüroo OÜ 18.03.2020a. Töö nr: 32-20-G.
- Koordinaadid L-EST '97 süsteemis, kõrgused EH2000 süsteemis.

 Ferrysan OÜ Muskadi 14 76506 Saue linn Saue vald, Harjumaa Tel. +372 522 1744 MTR reg nr: EEP002230	Huvitatud isik		Riigi Kinnisvara Aktsiaselts		
	Töö nimetus ja aadress		Jüri aleviku Talli tn 4 kinnistu detailplaneering Jüri alevik, Rae vald, Harju maakond		
Arhitekt Janika Jürgenson	Joonise nimetus		TUGIPLAAN		Staadium DP
	Kuupäev 11.12.2020 a.	Mööd 1:1000	Töö nr 02-20	Joonis 3	Jooniseid 5