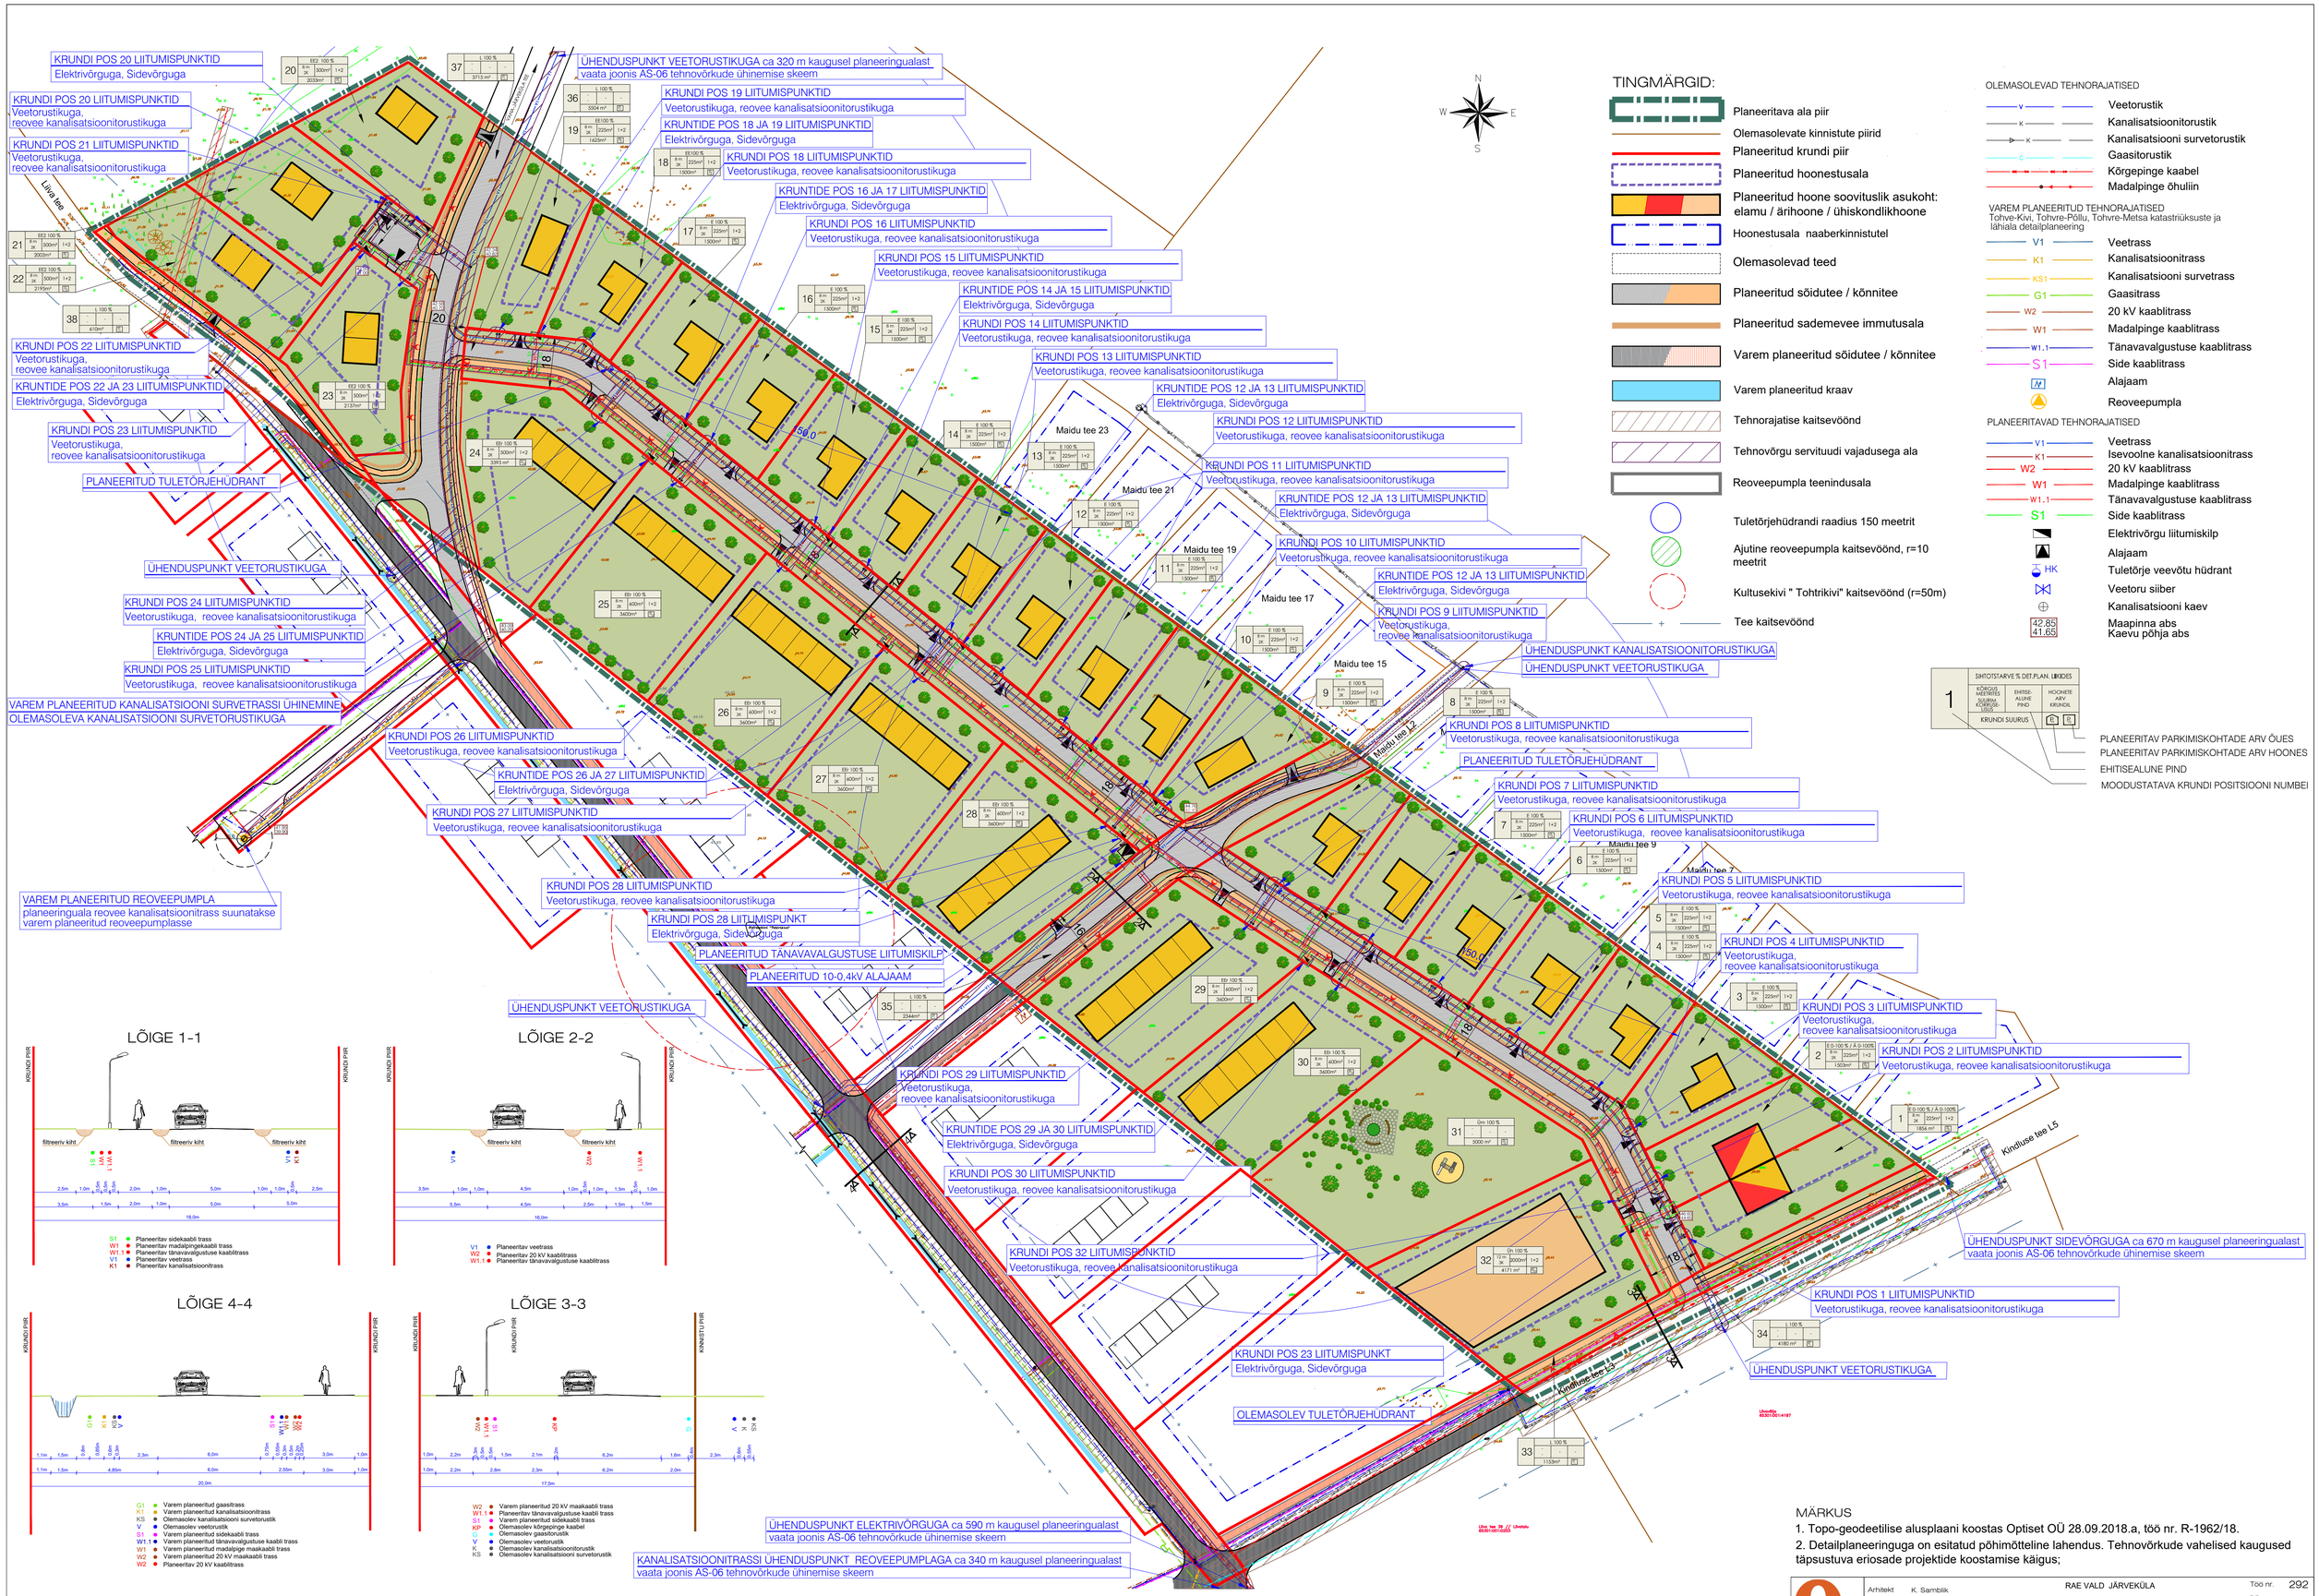

MÄRKUS

1. Topo-geodeetilise alusplaani koostas Optiset OÜ 28.09.2018.a, töö nr. R-1962/18.
2. Detailplaneeringuga on esitatud põhimõtteline lahendus. Tehnovõrkude vahelised kaugused täpsustuva eriosade projektide koostamise käigus;

OPTIMAL PROJEKT	Arhitekt K. Samblik	RAE VALD JÄRVEKÜLA	Töö nr. 292
		ANDRESEPÕLLU KINNISTU JA LÄHIALA	DP
	Projektijuht A. Anton	DETAILPLANEERING	M 1:1000
	Tehnik	**TEHNOVÕRKUDE KOONDPLAAN**	10.09.2021
			AS - 05