


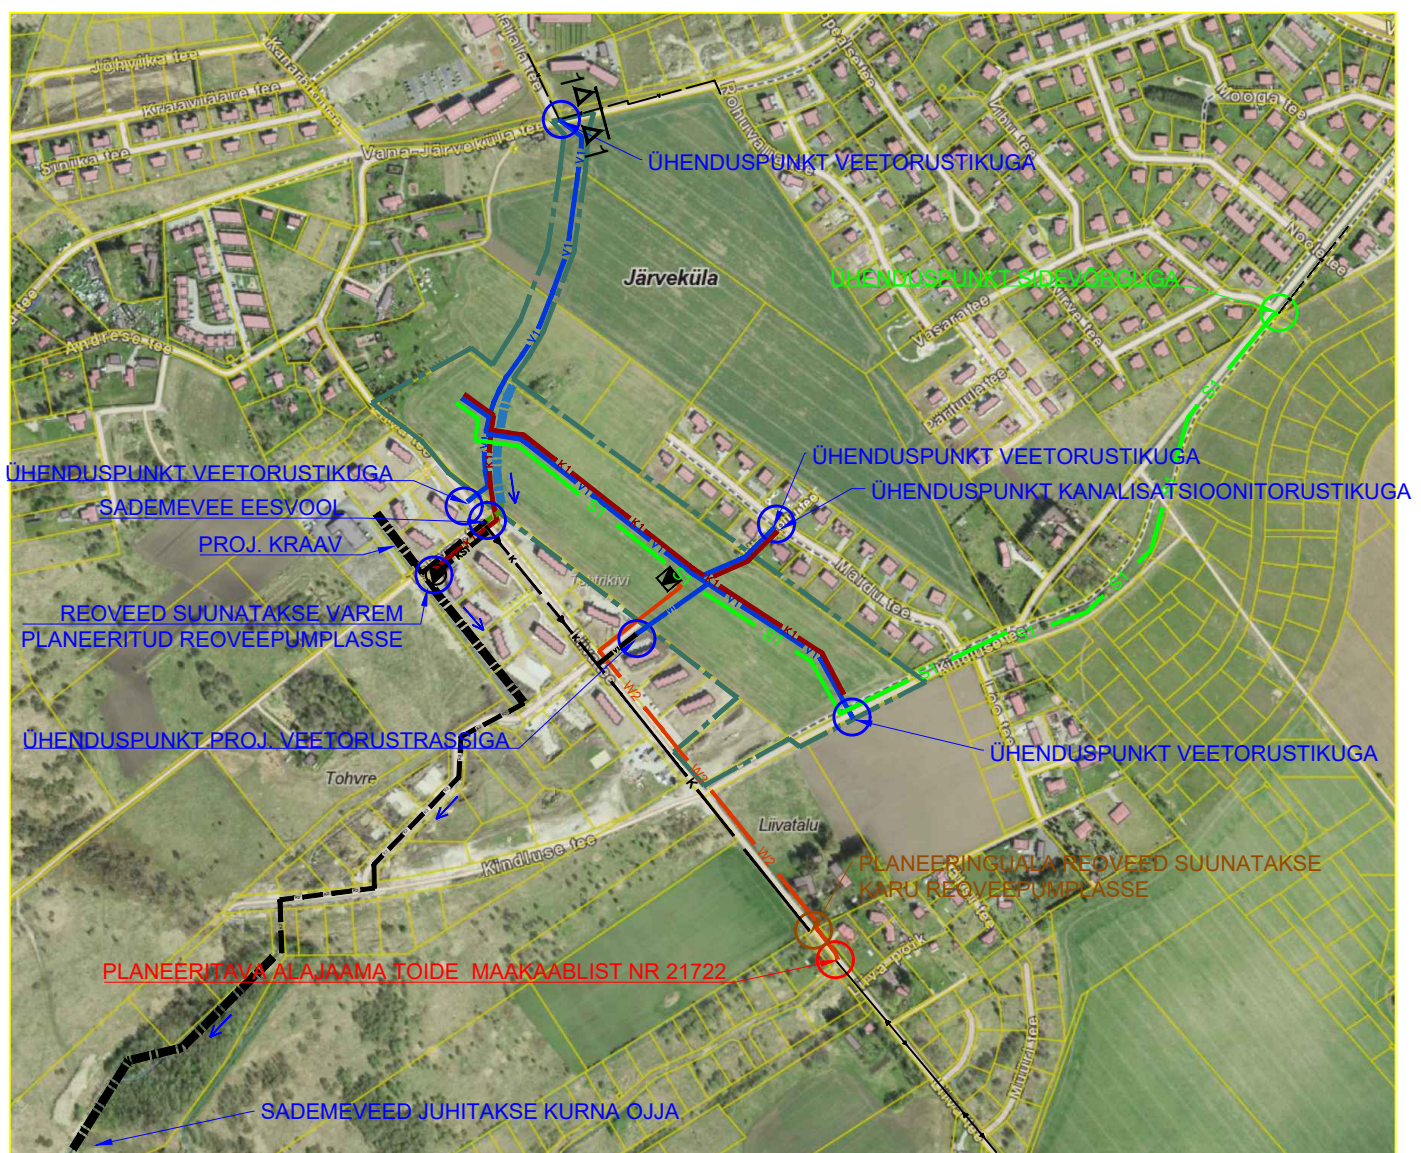

TINGMÄRGID

- Planeeringuala piir
- Planeeritud kraav
- Sademevee suund
- OLEMASOLEVAD TEHNORAJATISED**
- Kanalisatsiooni survetoru
- Kanalisatsioonitoru
- Elektrivõrgu maakaabel
- Sidekaabel


PLANEERITAVAD TEHNORAJATISED

- V1 Veetrass
- K1 Kanalisatsioonitrass
- K2 Sademevee kanalisatsioonitrass
- W2 20 kV kaablitrass
- S1 Side kaablitrass

PROJEKTEERITUD TEHNORAJATISED

- V1 Veetrass
- K2 Sademevee kanalisatsioonitrass
- Kraav

LÕIGE 1-1

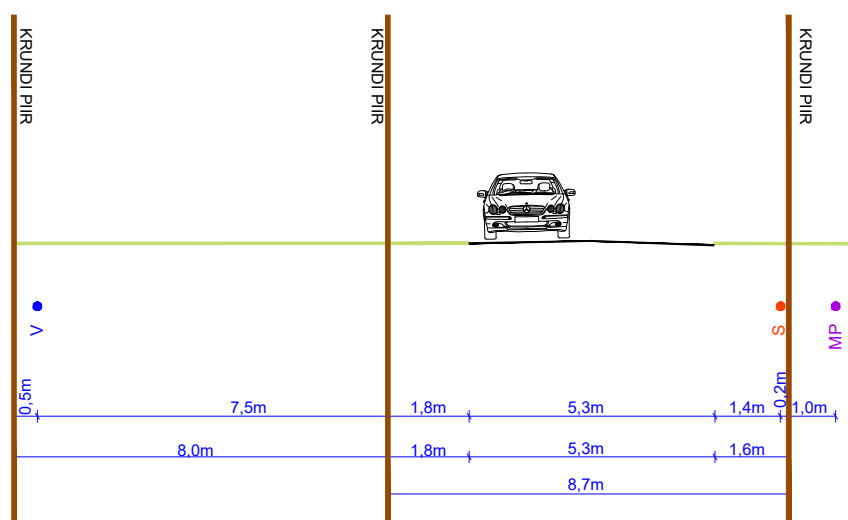

- V Olemasolev veetorustik
- S Olemasolev sidekaabel
- MP Olemasolev madalpinge õhuliin



Planeeringu koostamise korraldaja Rae Vallavalitsus

Planeerija

Arhitekt
Projektijuht
Tehnik

Optimal Projekt OÜ

K. Samblik
A. Anton
K. Kuus

RAE VALD, JÄRVEKÜLA

ANDRESEPÖLLU KINNISTU JA LÄHIALA
DETAILPLANEERING

TEHNOVÕRKUDE ÜHINEMISE SCHEEM

Töö nr 292

DP

M 1:~

20.03.2025

AS - 06