


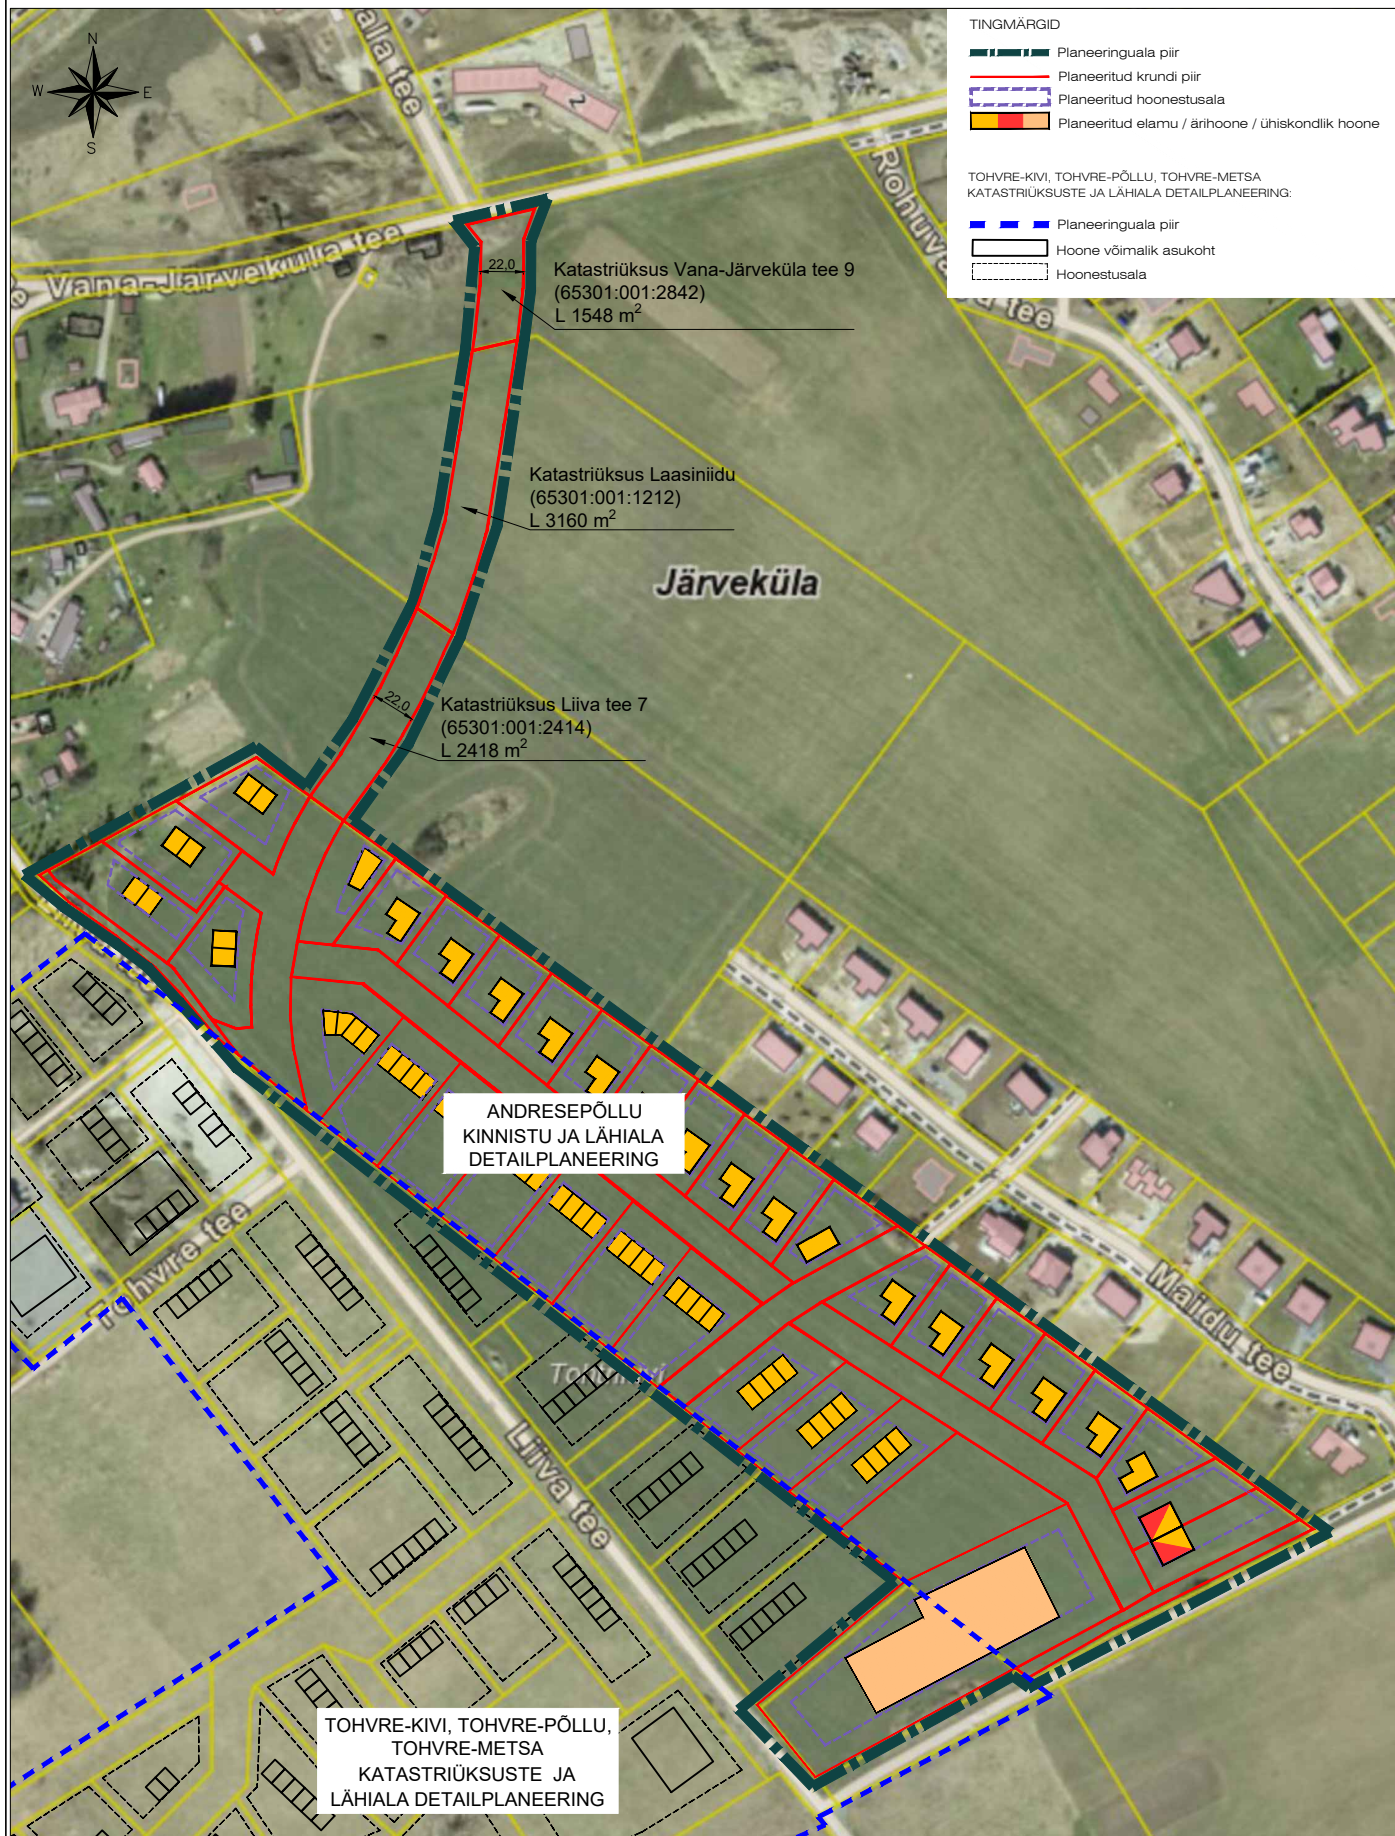

Planeeringu koostamise korraldaja
Planeerija
Arhitekt
Projektijuht
Tehnik

Rae Vallavalitsus
Optimal Projekt OÜ
K. Samblik
A. Anton
K. Kuus

RAE VALD, JÄRVEKÜLA
ANDRESEPÖLLU KINNISTU JA LÄHIALA
DETAILPLANEERING

LIIVA TEE JA TALLINNA VÄIKESE RINGTEE VAHELINE TEE
KORIDOR

Töö nr 292
DP
M 1:~
20.03.2025
AS - 07