


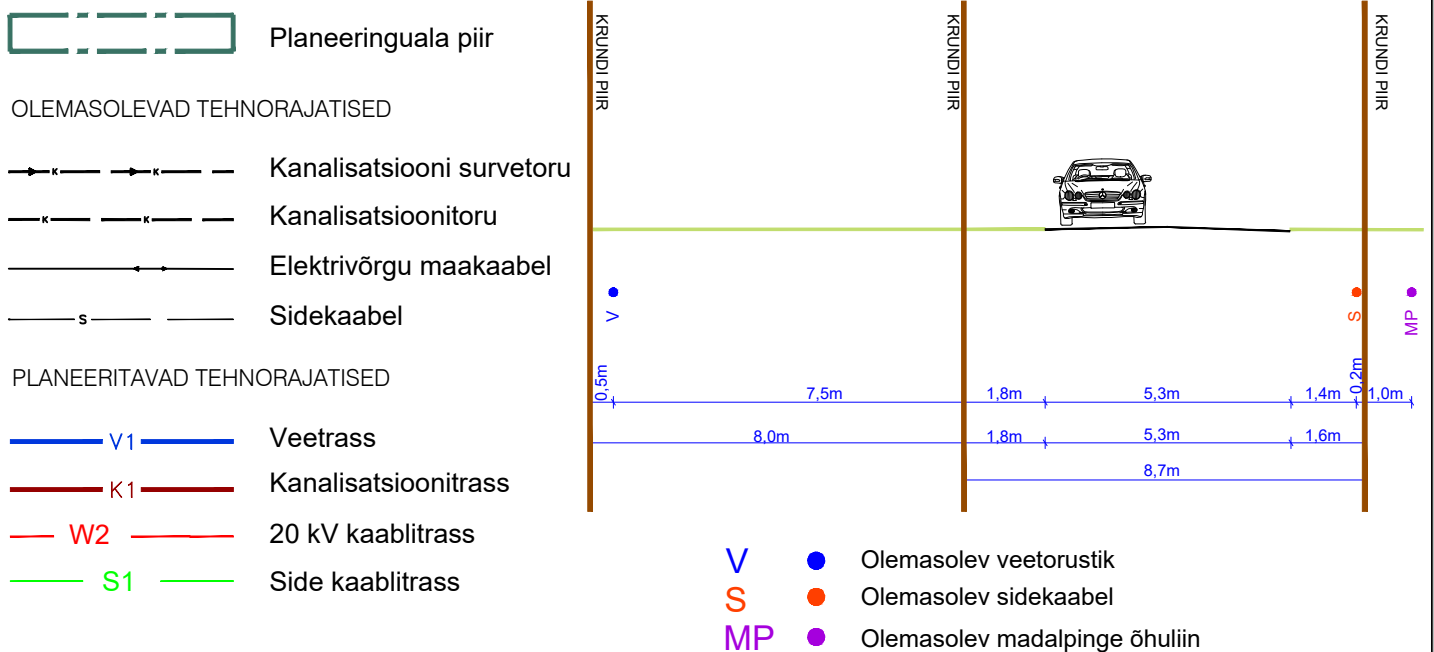

LÕIGE 1-1



Planeeringu koostamise korraldaja: Rae Vallavalitsus  
 Planeerija: Optimal Projekt OÜ  
 Arhitekt: K. Samblik  
 Projektijuht: A. Anton  
 Tehnik: K. Kuus

RAE VALD, JÄRVEKÜLA  
 ANDRESEPÖLLU KINNISTU JA LÄHIALA  
 DETAILPLANEERING  
 TEHNOVÕRKUDE ÜHINEMISE SKHEEM

Töö nr 292  
 DP  
 M 1:~  
 20.04.2023  
 AS - 06