




- TINGMÄRGID:
- Planeeringuala piir
 - Olemasolevate kinnistute piirid
 - Planeeritud krundi piir
 - Perspektiivne jalgratta- ja jalgte
- käesoleva DP-ga rajatavad teed:
- Planeeritud sõidutee
 - Projekteeritud sõidutee
 - Planeeritud jalgratta- ja jalgte
 - Projekteeritud jalgratta- ja jalgte

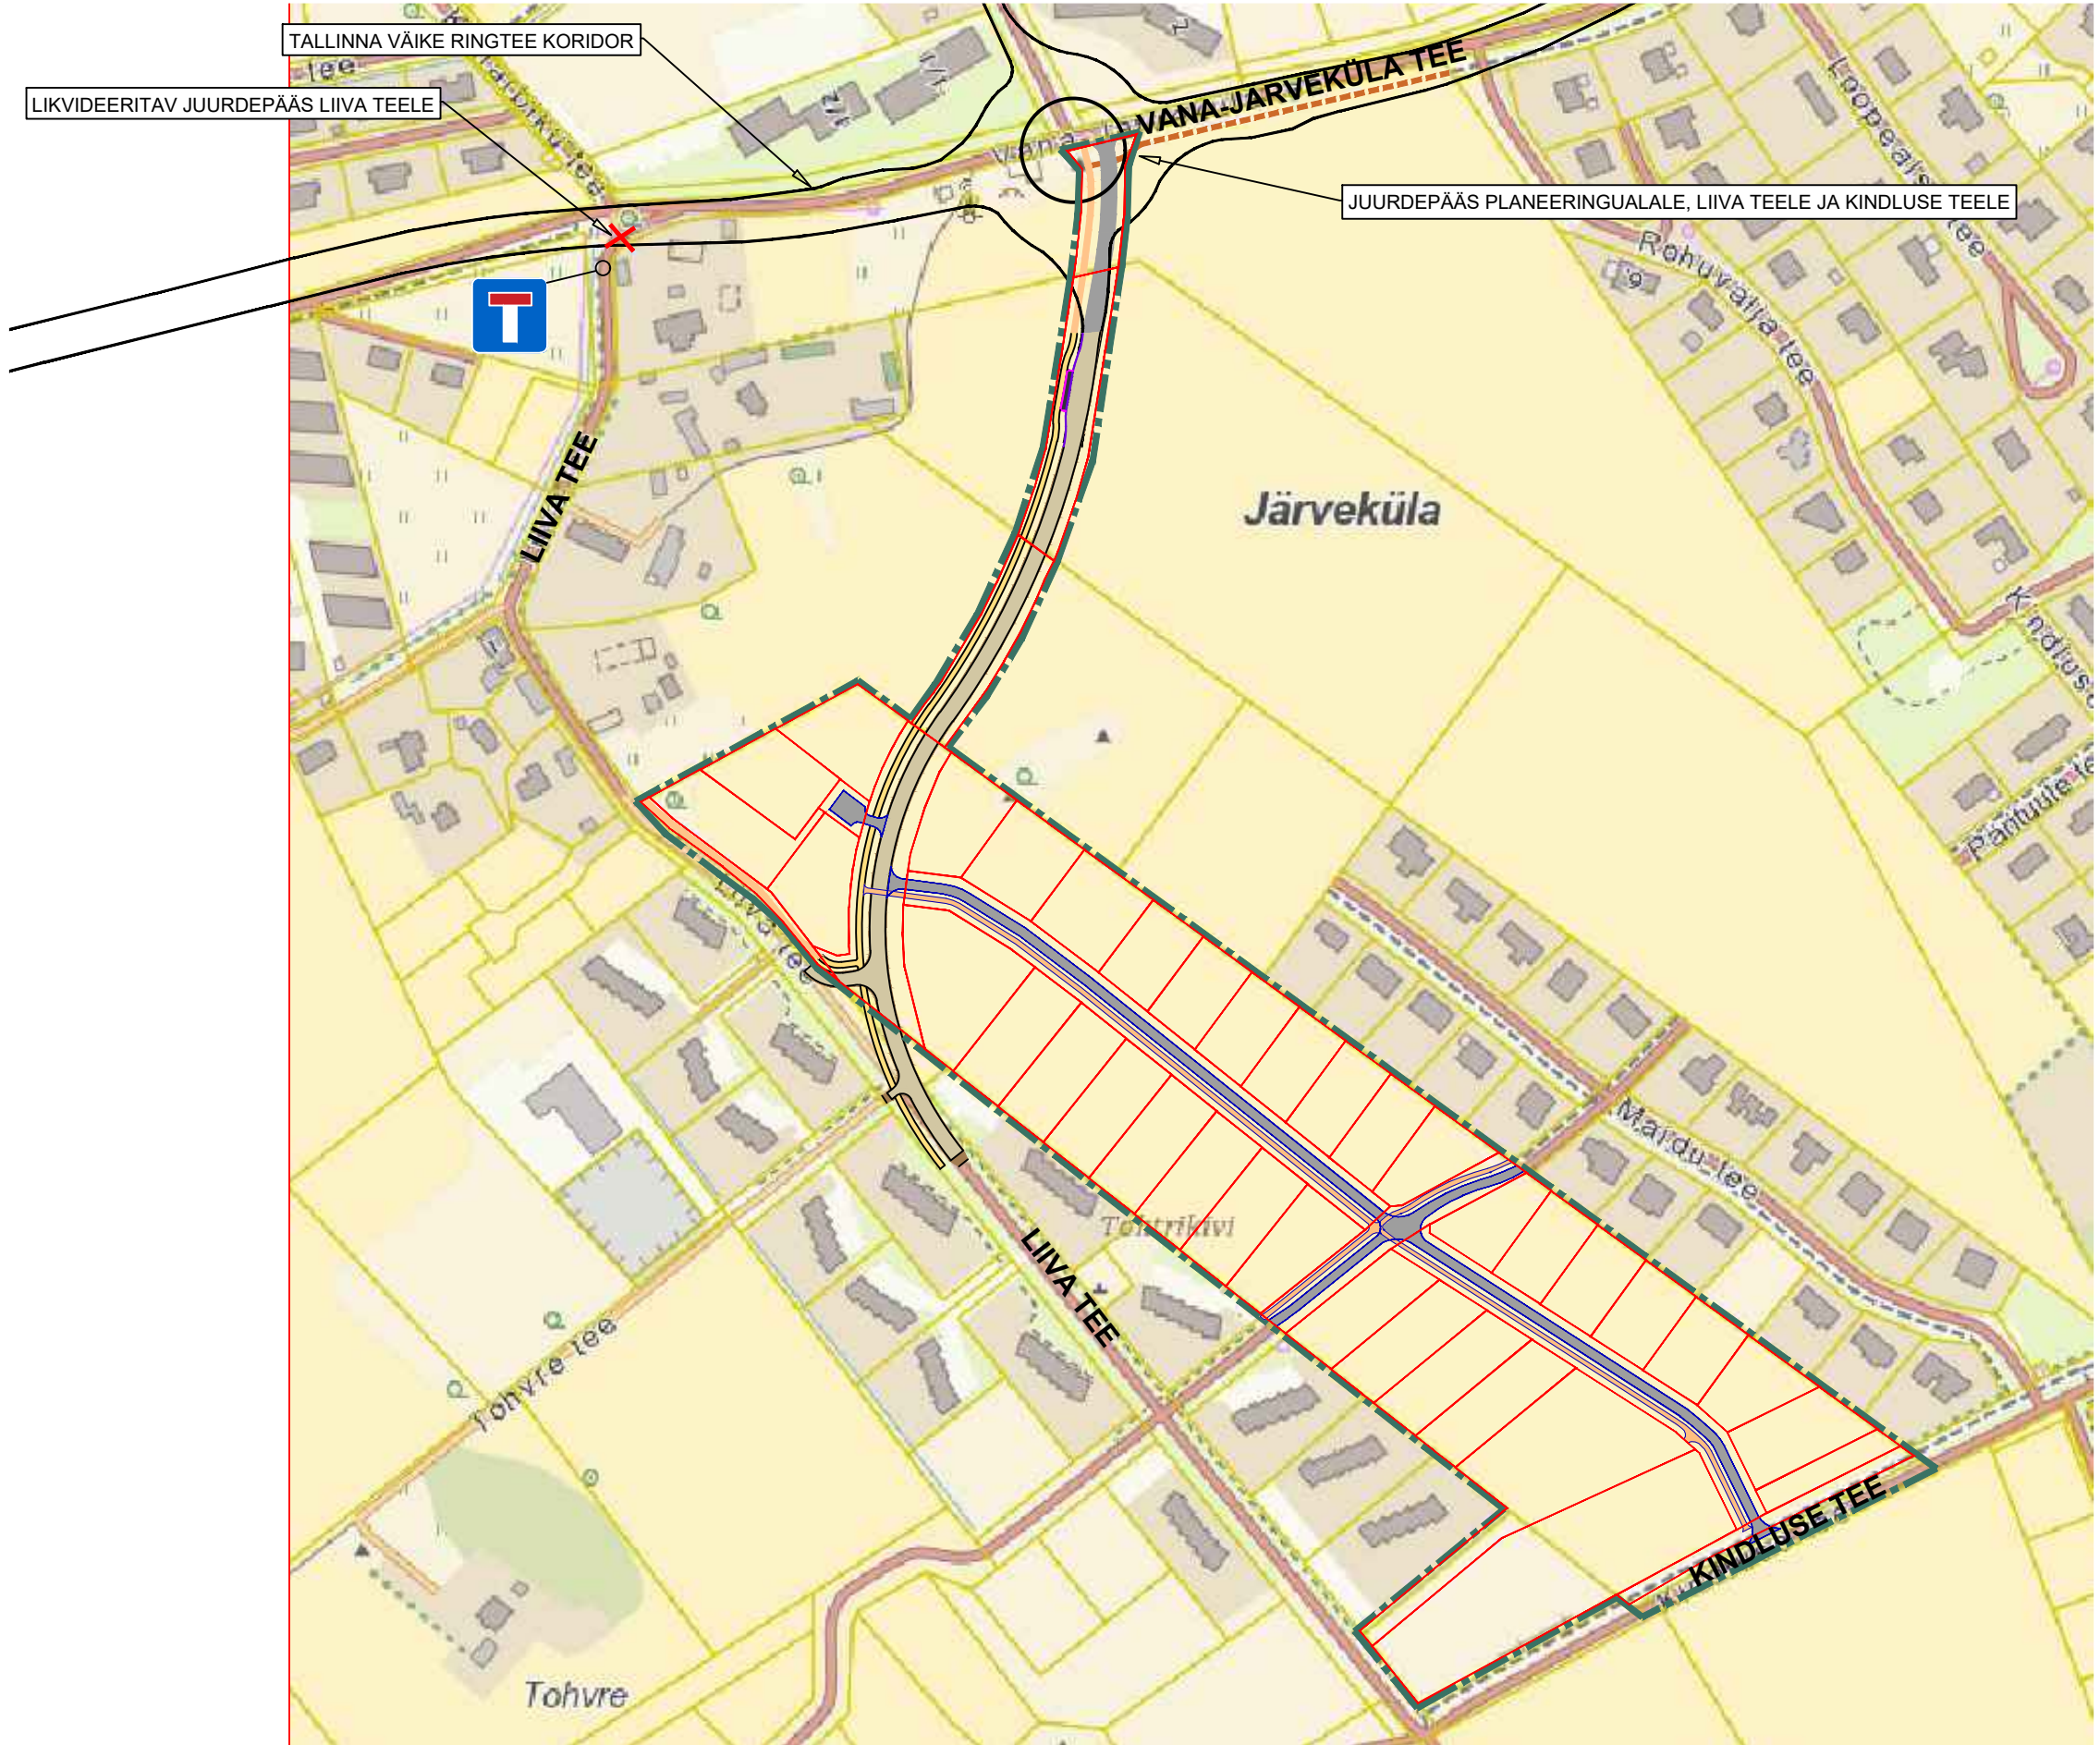

Planeeringu koostamise korraldaja Rae Vallavalitsus
Planeerija Optimal Projekt OÜ
Arhitekt K. Samblik
Projektijuht A. Anton
Tehnik K. Kuus

RAE VALD, JÄRVEKÜLA
ANDRESEPÖLLU KINNISTU JA LÄHIALA
DETAILPLANEERING
PERSPEKTIIVNE LIIKLUSKEEM

Töö nr 292
DP
M 1:~
18.07.2025
AS - 10