


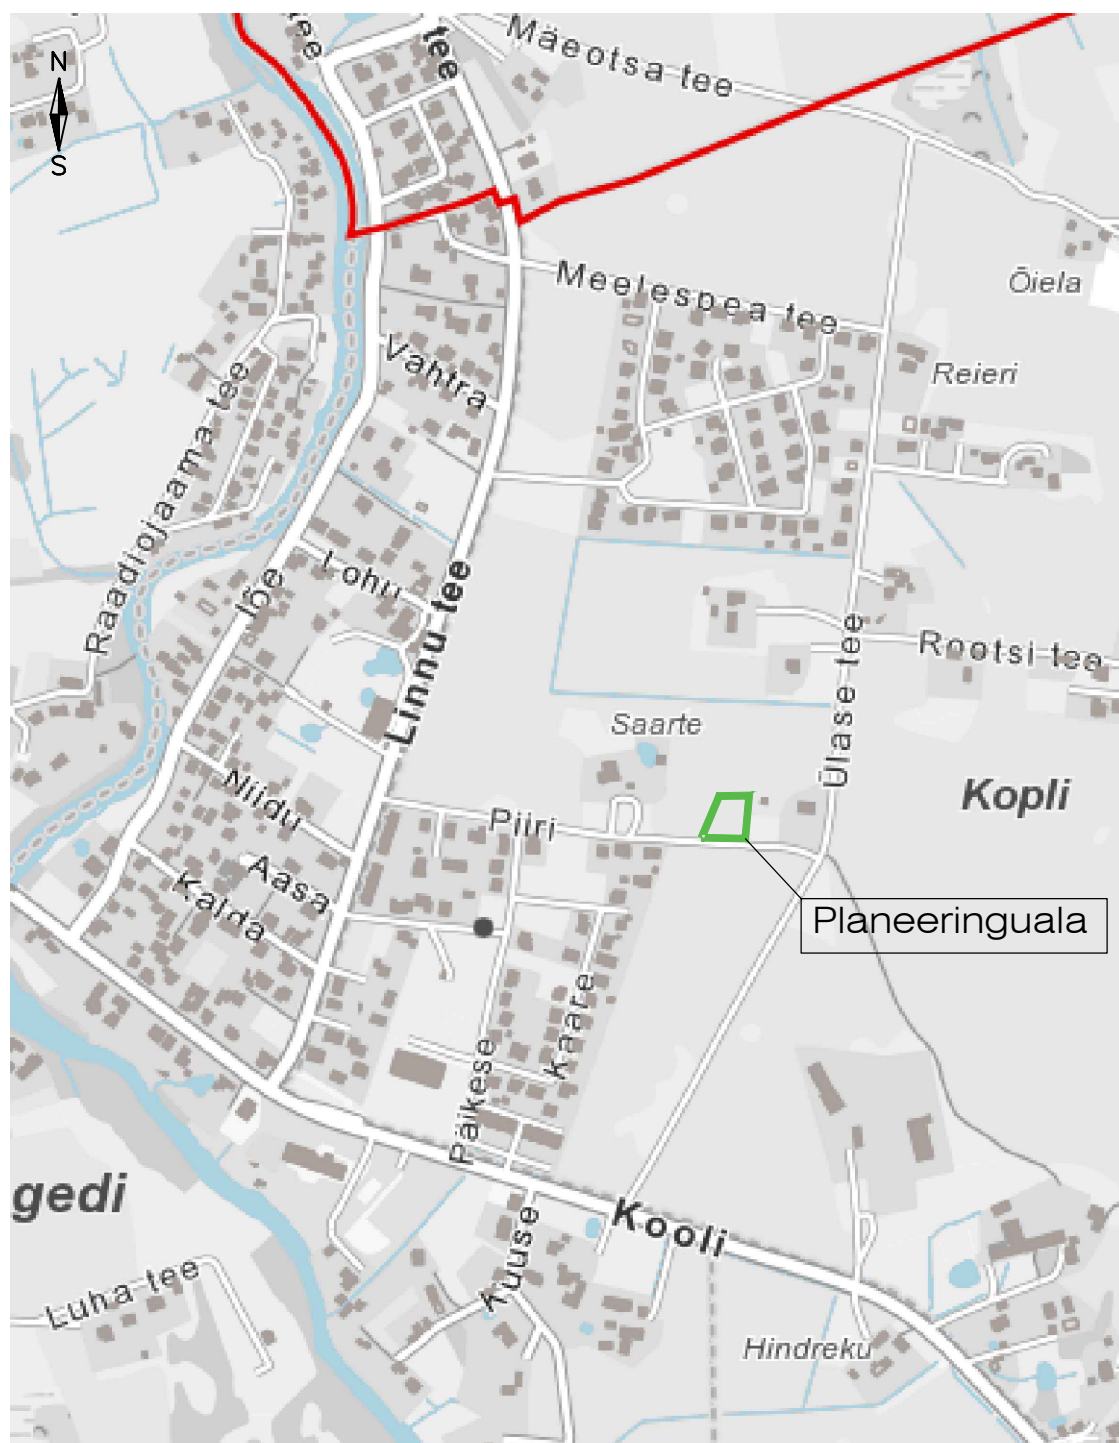

Arhitekt I.Punger
Projektijuht A.Anton

RAE VALD, KOPLI KÜLA,
PIIRI TÄNAV 11 KINNISTU
DETAILPLANEERING
ASUKOHASKEEM

Töö nr 378
DP
AS-01
M 1:~
29.10.2020