



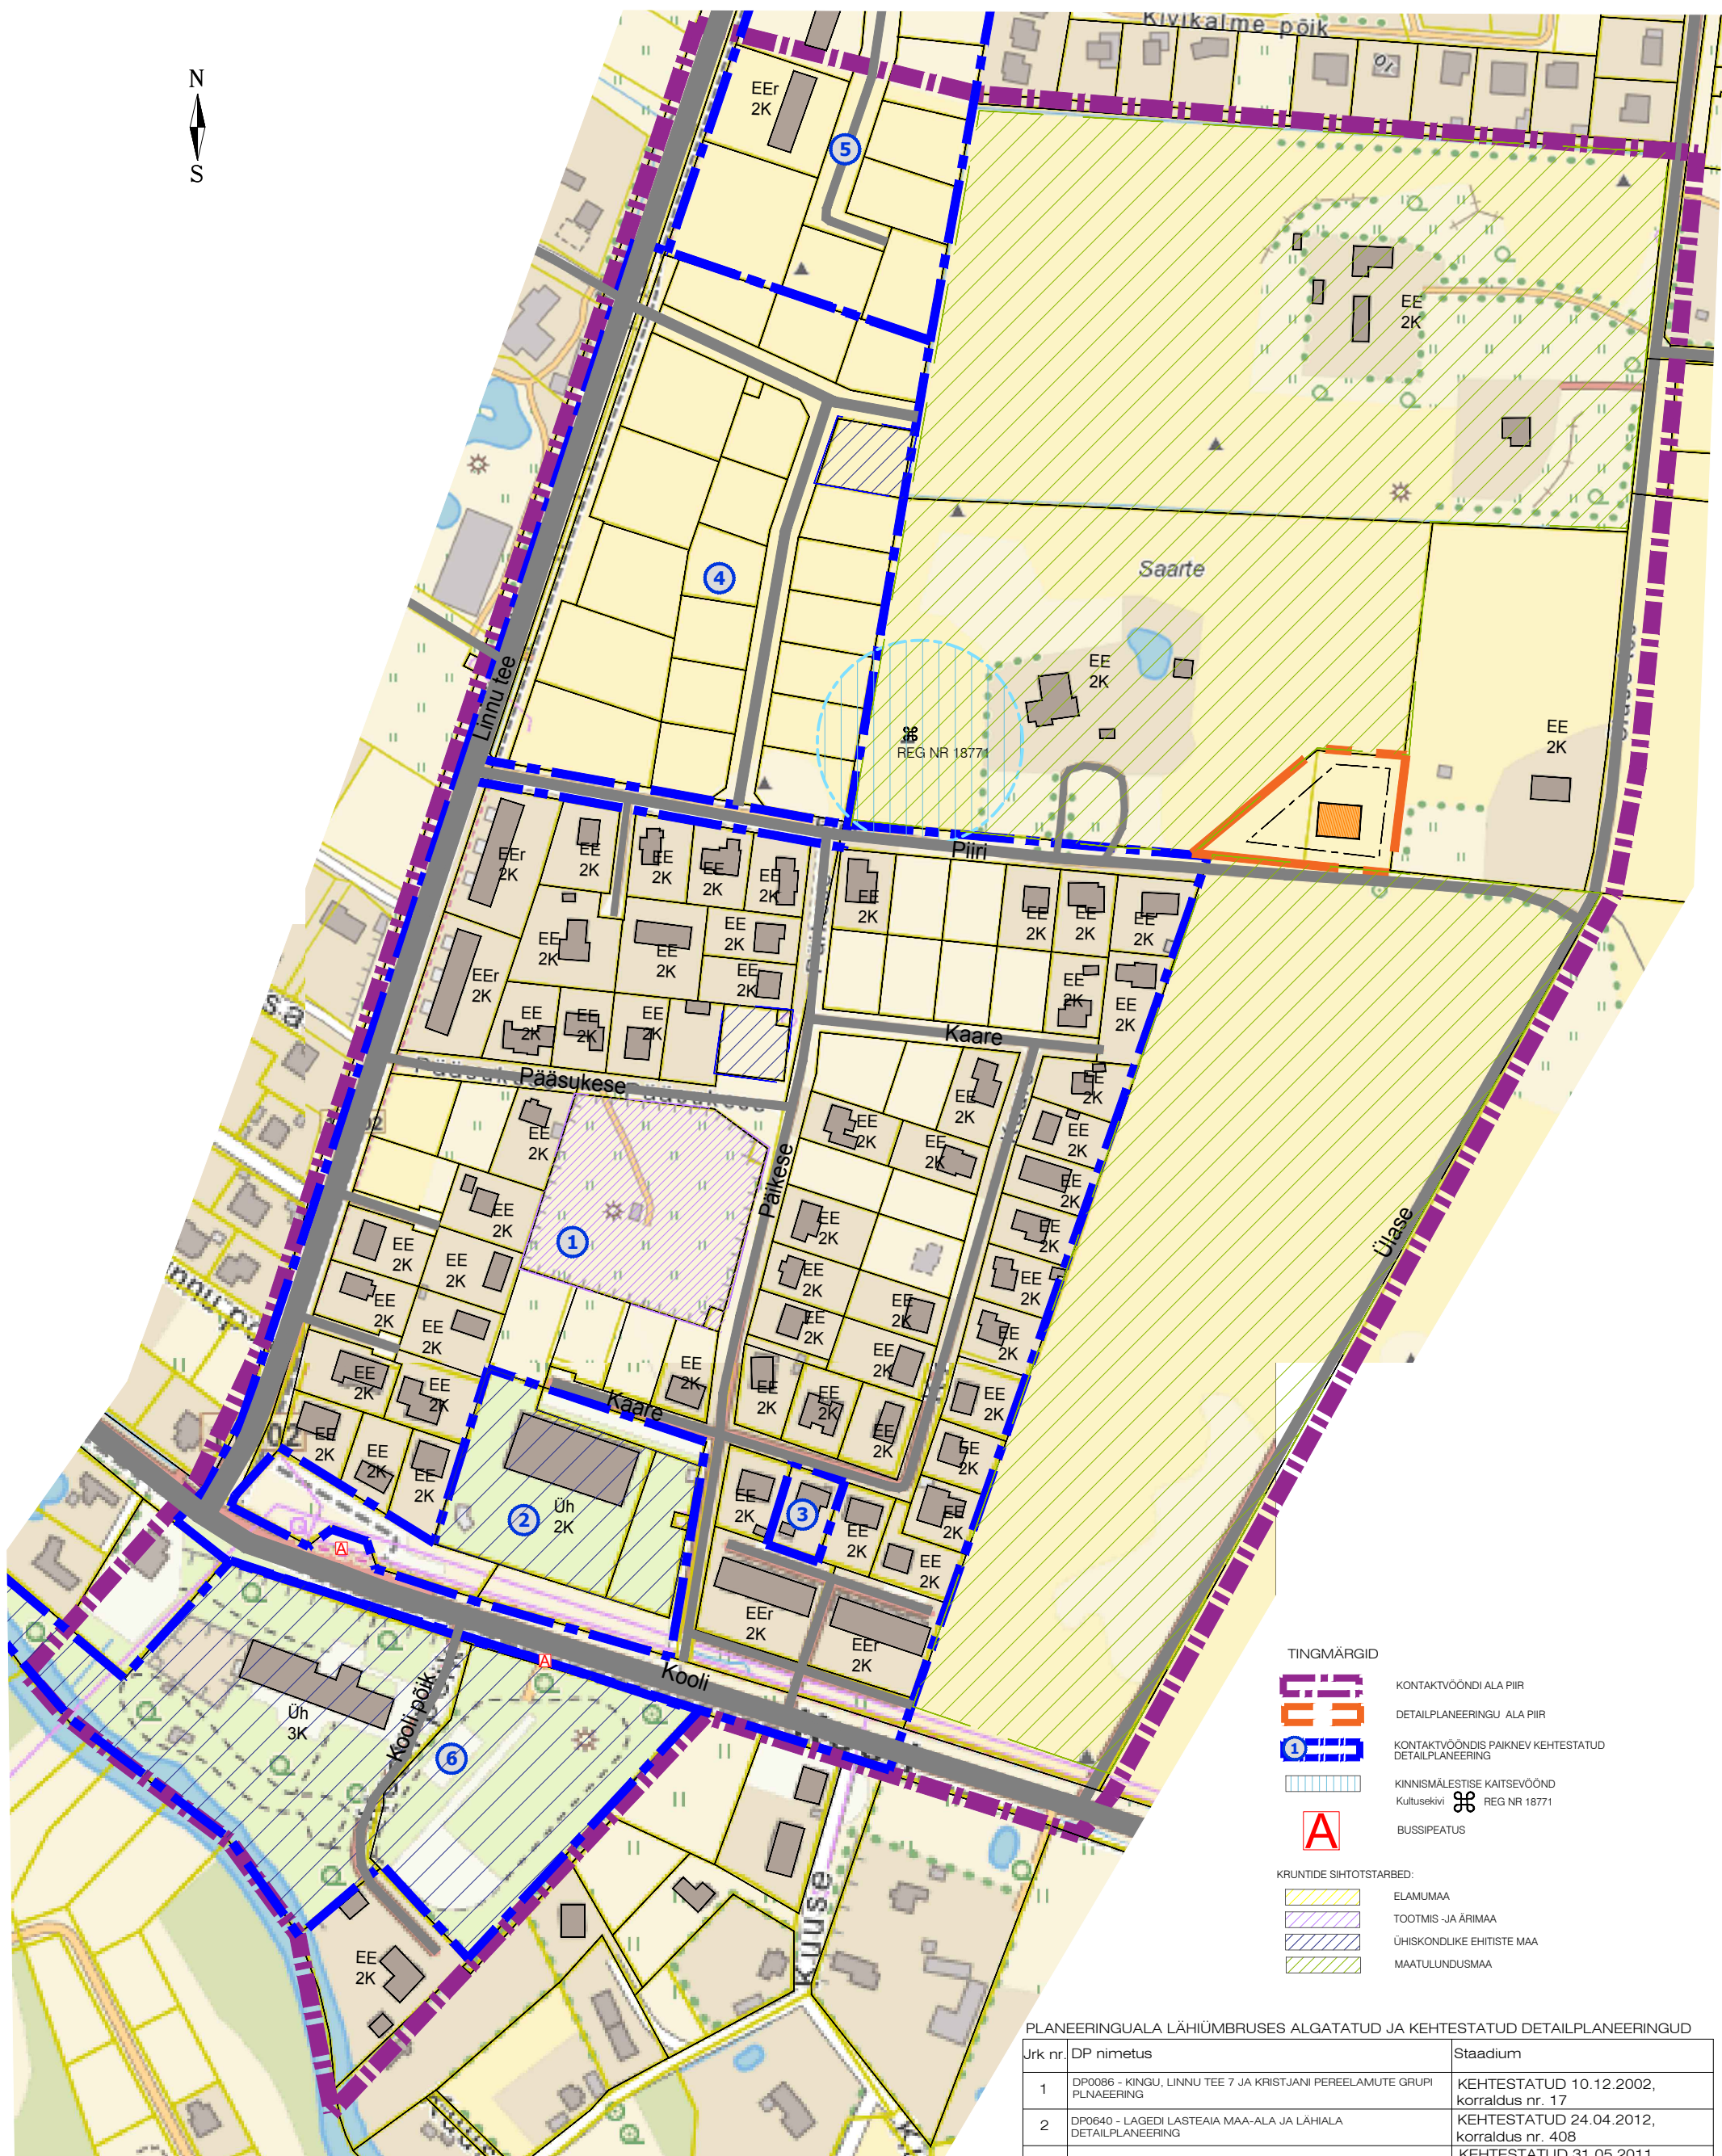

PLANEERINGUALA LÄHIÜMBRUSES ALGATATUD JA KEHTESTATUD DETAILPLANEERINGUD		
Jrk nr.	DP nimetus	Staadium
1	DP0086 - KINGU, LINNU TEE 7 JA KRISTJANI PEREELAMUTE GRUPI PLNAERING	KEHTESTATUD 10.12.2002, korraldus nr. 17
2	DP0640 - LAGEDI LASTEIA MAA-ALA JA LÄHIALA DETAILPLANEERING	KEHTESTATUD 24.04.2012, korraldus nr. 408
3	DP0673- KAARE TN 35 KINNISTU JA LÄHIALA DETAILPLANEERING	KEHTESTATUD 31.05.2011, korraldus nr. 465
4	DP0208 - KÜÜNISAARE KINNISTU DETAILPLANEERING	KEHTESTATUD 13.11.2017, korraldus nr. 329
5	DP0869 - LÖHE KINNISTU JA LÄHIALA DETAILPLANEERING	KEHTESTATUD 18.10.2016, otsus nr. 1516
6	DP0362- KOOLI 18 MAAUKSUSE (LAGEDI PÕHIKOOL) DETAILPLANEERING	KEHTESTATUD 10.03.2007, korraldus nr. 509

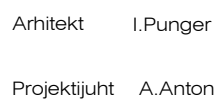

RAE VALD, KOPLI KÜLA,
PIIRI TÄNAV 11
KINNISTU DETAILPLANEERING
KONTAKTVÖÖNDI ANALÜÜS

Töö nr 378
DP
AS-02
M 1:~
10.09.2021