


PLANEERINGUALA LÄHIÜMBRUSES ALGATATUD JA KEHTESTATUD DETAILPLANEERINGUD

Jrk nr	DP nimetus	Staadium
1	DP0631 - HIIEMÄE KINNISTUTE PIIRKONNA JA LÄHIALA DETAILPLANEERING	KEHTESTATUD 22.11.2016 korraldus nr. 1678
2	DP0990 - VÄLJAOTSA TEE 24 KINNISTU JA LÄHIALA DETAILPLANEERING	KEHTESTATUD 23.07.2020 korraldus nr. 967
3	DP1037- ÜLEMISTE JÄRVE LIIKUMISRADEDE JA LÄHIALA DETAILPLANEERING	KEHTESTATUD 02.09.2020 korraldus nr. 1124
4	DP0626- KÜÜNIMÄE KINNISTU JA LÄHIALA DETAILPLANEERING	KEHTESTATUD 01.10.2019 korraldus nr. 1208
5	DP0464- MÄE, SAUKI JA KÜNNIPÖLLU KINNISTUTE NING LÄHIALA DETAILPLANEERING	KEHTESTATUD 13.05.2008 otsus nr. 397
6	DP0515- PAJUNIIDU KINNISTU DETAILPLANEERING	KEHTESTATUD 12.02.2008 otsus nr. 362
7	DP0206- TOFRE-I KINNISTU DETAILPLANEERING	KEHTESTATUD 20.06.2006 otsus nr. 125
8	DP0863- VANA-LAASI KINNISTU JA LÄHIALA DETAILPLANEERING	KEHTESTATUD 15.03.2016 korraldus nr. 407
9	DP 1000- VÄIKE-LAASI KINNISTU JA LÄHIALA DETAILPLANEERING	KEHTESTATUD 15.06.2020 korraldus nr. 829
10	DP0204- ORUVÄLJA MAATÜKK II KINNISTU DETAILPLANEERING	ALGATATUD 10.05.2005 otsus nr. 409
11	DP1033- ORUVÄLJA KINNISTU JA LÄHIALA DETAILPLANEERING	ALGATATUD 12.11.2019 korraldus nr. 1465
12	DP0457- UUESUITSU KINNISTU JA LÄHIALA DETAILPLANEERING	KEHTESTATUD 24.07.2018 korraldus nr. 921

TINGMÄRGID

	DETAILPLANEERINGU ALA PIIR		VAREM PLANEERITUD SÕIDUTEE
	KONTAKTVÖÖNDIS PAIKNEV KEHTESTATUD DETAILPLANEERING		PLANEERITUD SÕIDUTEE
	KONTAKTVÖÖNDIS PAIKNEV MENETLETAV DETAILPLANEERING		OLEMASOLEV KERGLIIKUSTEE / KÖNNITEE
	OLEMASOLEVA KINNISTU PIIR		PLANEERITUD KÖNNITEE
	PLANEERITUD KRUNDI PIIR		VAREM PLANEERITUD / PROJEKTEERITUD KERGLIIKUSTEE / KÖNNITEE
	VAREM PLANEERITUD KRUNDI PIIR		VAREM PLANEERITUD TERVISERADA
	OLEMASOLEV HOONE		PERSPEKTIVNE JALAKÄIJATE ALA
	VAREM PLANEERITUD HOONE		ELAMUMAA
	VAREM PLANEERITUD HOONESTUSALA		MAATULUNDUSMAA
	PLANEERITUD HOONESTUSALA		ÜLDKASUTATAV MAA
	PLANEERITAVA HOONE VÕIMALIK ASUKOHT		ÄRIMAA
	OLEMASOLEV SÕIDUTEE		TOOTISMAA

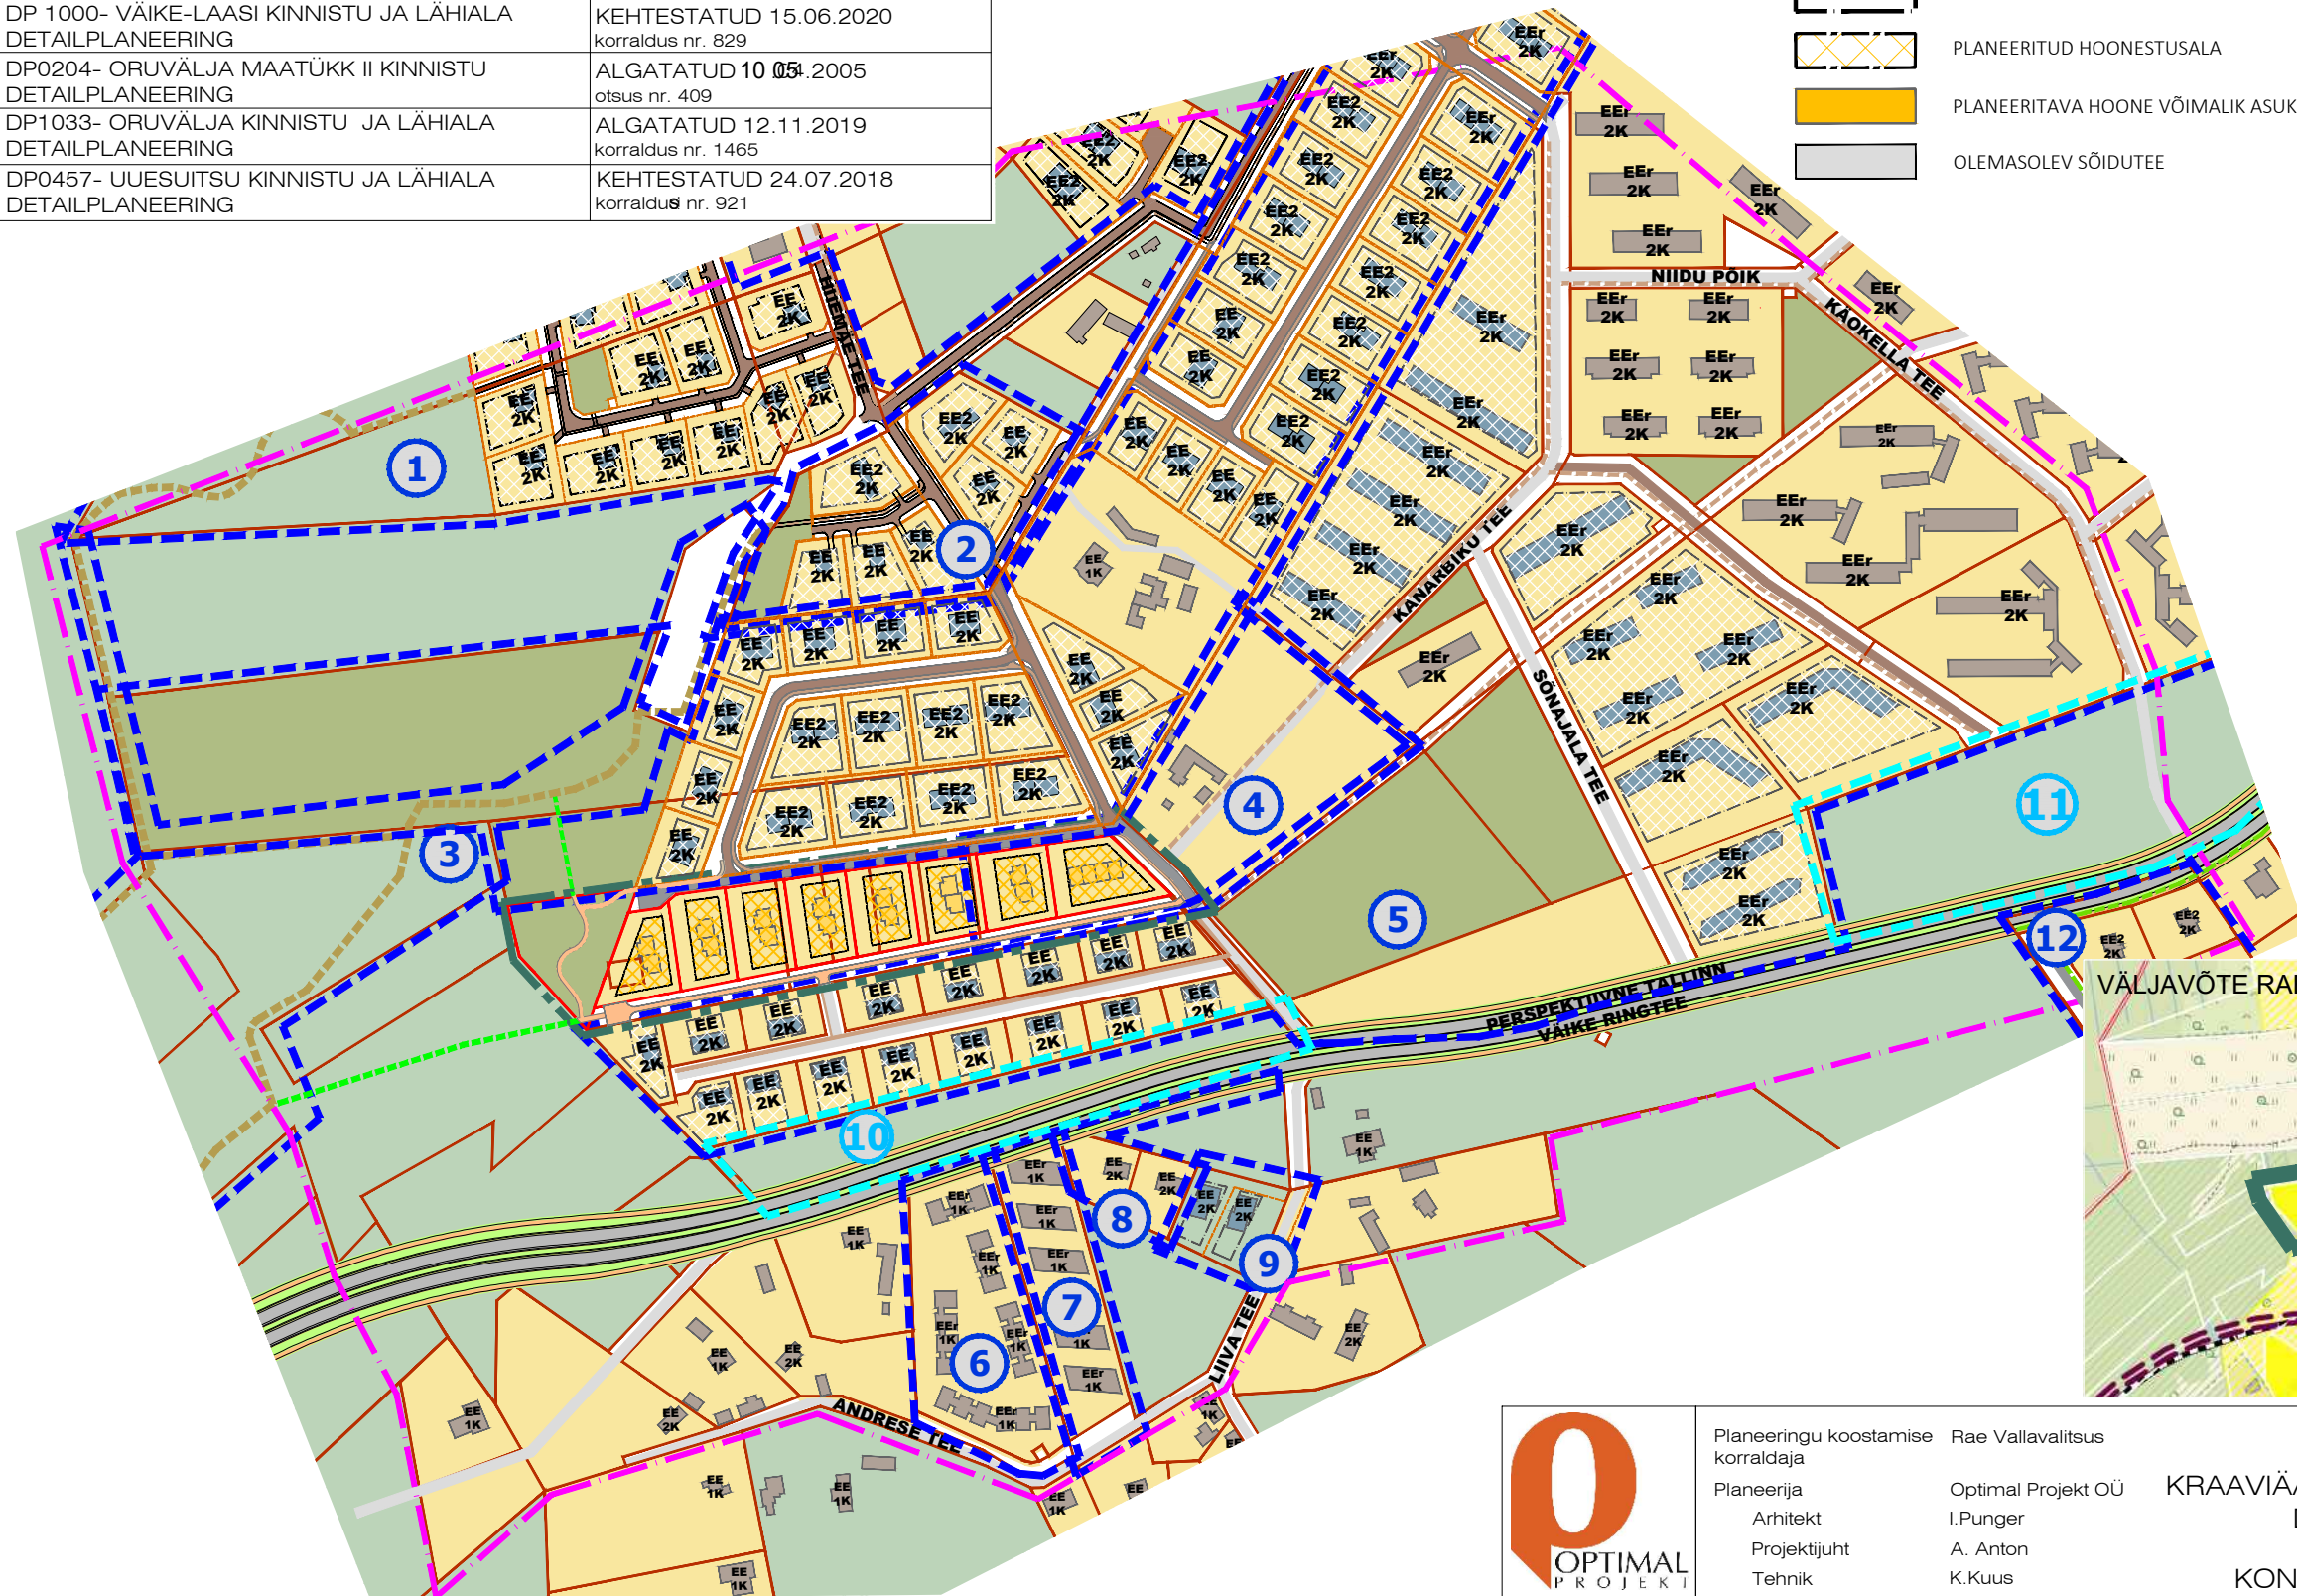

Planeeringu koostamise
korraldaja
Planeerija
Arhitekt
Projektijuht
Tehnik

Rae Vallavalitsus
Optimal Projekt OÜ
I.Punger
A. Anton
K.Kuus

RAE VALD, JÄRVEKÜLA
KRAAVIÄÄRE KINNISTUTE JA LÄHIALA
DETAILPLANEERING
KONTAKTVÖÖNDI ANALÜÜS

Töö nr.416
DP
M 1:~
10.06.2022
AS-02