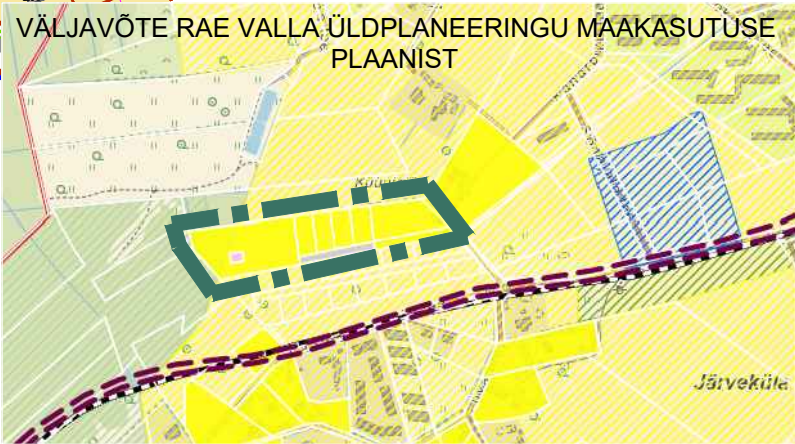
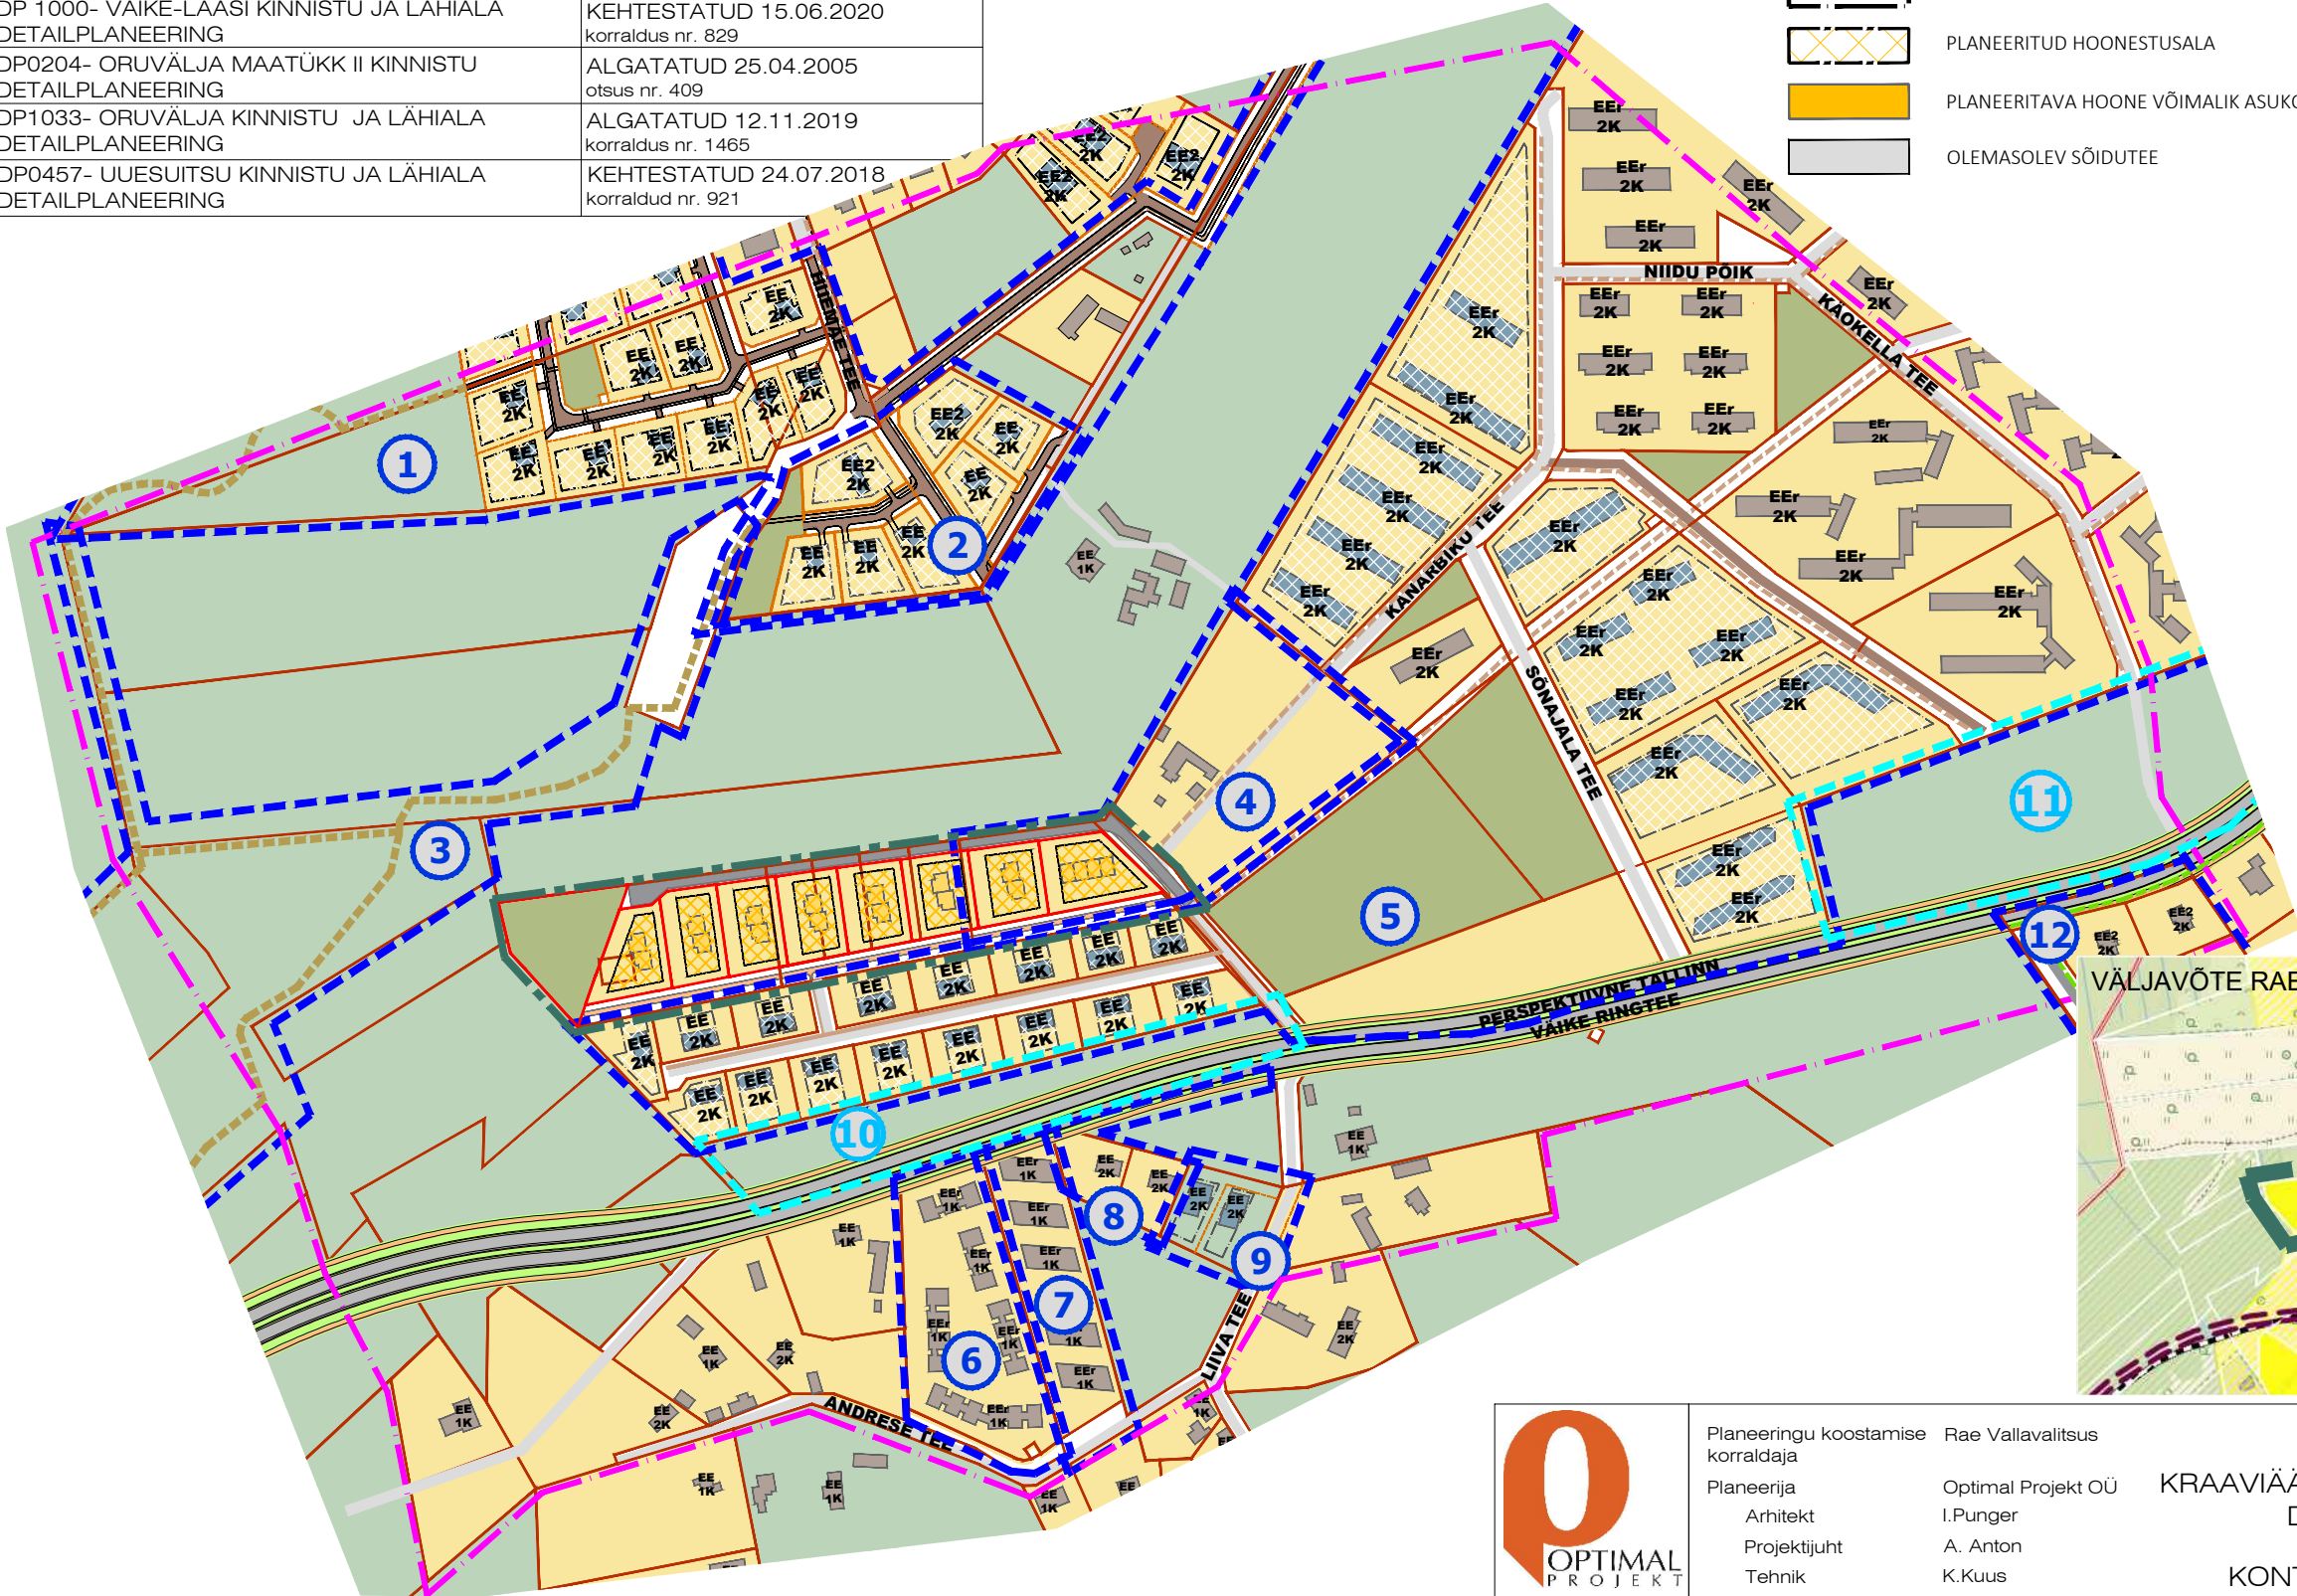


PLANEERINGUALA LÄHIÜMBRUSES ALGATATUD JA KEHTESTATUD DETAILPLANEERINGUD

Jrk nr	DP nimetus	Staadium
1	DP0631 - HIIEMÄE KINNISTUTE PIIRKONNA JA LÄHIALA DETAILPLANEERING	KEHTESTATUD 22.11.2016 korraldus nr. 1678
2	DP0990 - VÄLJAOTSA TEE 24 KINNISTU JA LÄHIALA DETAILPLANEERING	KEHTESTATUD 23.07.2020 korraldus nr. 967
3	DP1037- JÄRVEKÜLA ÜLEMISTE JÄRVE LIIKUMISRADEDE JA LÄHIALA DETAILPLANEERING	KEHTESTATUD 02.09.2020 korraldus nr. 1124
4	DP0626- KÜÜNIMÄE KINNISTU JA LÄHIALA DETAILPLANEERING	KEHTESTATUD 01.10.2019 korraldus nr. 1208
5	DP0464- MÄE, SAUKI JA KÜNNIPÖLLU KINNISTUTE NING LÄHIALA DETAILPLANEERING	KEHTESTATUD 13.05.2008 otsus nr. 397
6	DP0515- PAJUNIIDU KINNISTU DETAILPLANEERING	KEHTESTATUD 12.02.2008 otsus nr. 362
7	DP0206- TOFRE-I KINNISTU DETAILPLANEERING	KEHTESTATUD 20.06.2006 otsus nr. 125
8	DP0863- VANA-LAASI KINNISTU JA LÄHIALA DETAILPLANEERING	KEHTESTATUD 15.03.2016 korraldus nr. 407
9	DP 1000- VÄIKE-LAASI KINNISTU JA LÄHIALA DETAILPLANEERING	KEHTESTATUD 15.06.2020 korraldus nr. 829
10	DP0204- ORUVÄLJA MAATÜKK II KINNISTU DETAILPLANEERING	ALGATATUD 25.04.2005 otsus nr. 409
11	DP1033- ORUVÄLJA KINNISTU JA LÄHIALA DETAILPLANEERING	ALGATATUD 12.11.2019 korraldus nr. 1465
12	DP0457- UUESUITSU KINNISTU JA LÄHIALA DETAILPLANEERING	KEHTESTATUD 24.07.2018 korraldus nr. 921

TINGMÄRGID

- DETAILPLANEERINGU ALA PIIR
- KONTAKTVÖÖNDIS PAIKNEV KEHTESTATUD DETAILPLANEERING
- KONTAKTVÖÖNDIS PAIKNEV MENETLETAV DETAILPLANEERING
- OLEMASOLEVA KINNISTU PIIR
- PLANEERITUD KRUNDI PIIR
- VAREM PLANEERITUD KRUNDI PIIR
- OLEMASOLEV HOONE
- VAREM PLANEERITUD HOONE
- VAREM PLANEERITUD HOONESTUSALA
- PLANEERITUD HOONESTUSALA
- PLANEERITAVA HOONE VÕIMALIK ASUKOHT
- OLEMASOLEV SÕIDUTEE

VAREM PLANEERITUD SÕIDUTEEPLANEERITUD SÕIDUTEEOLEMASOLEV KERGLIIKUSTEE / KÖNNITEEPLANEERITUD KÖNNITEEVAREM PLANEERITUD / PROJEKTEERITUD KERGLIIKUSTEE / KÖNNITEEVAREM PLANEERITUD TERVISERADAELAMUMAAMAATULUNDUSMAAÜLDKASUTATAV MAAÄRIMAATOOTISMIAAÜHISKONDLIKE EHTISTE MAA

Planeeringu koostamise korraldaja Rae Vallavalitsus

Planeerija Optimal Projekt OÜ

Arhitekt I.Punger

Projekti juht A. Anton

Tehnik K.Kuus

RAE VALD, JÄRVEKÜLA

KRAAVIÄÄRE KINNISTUTE JA LÄHIALA DETAILPLANEERING

KONTAKTVÖÖNDI ANALÜÜS

Töö nr.416

DP

M 1:~

16.02.2022

AS-02