


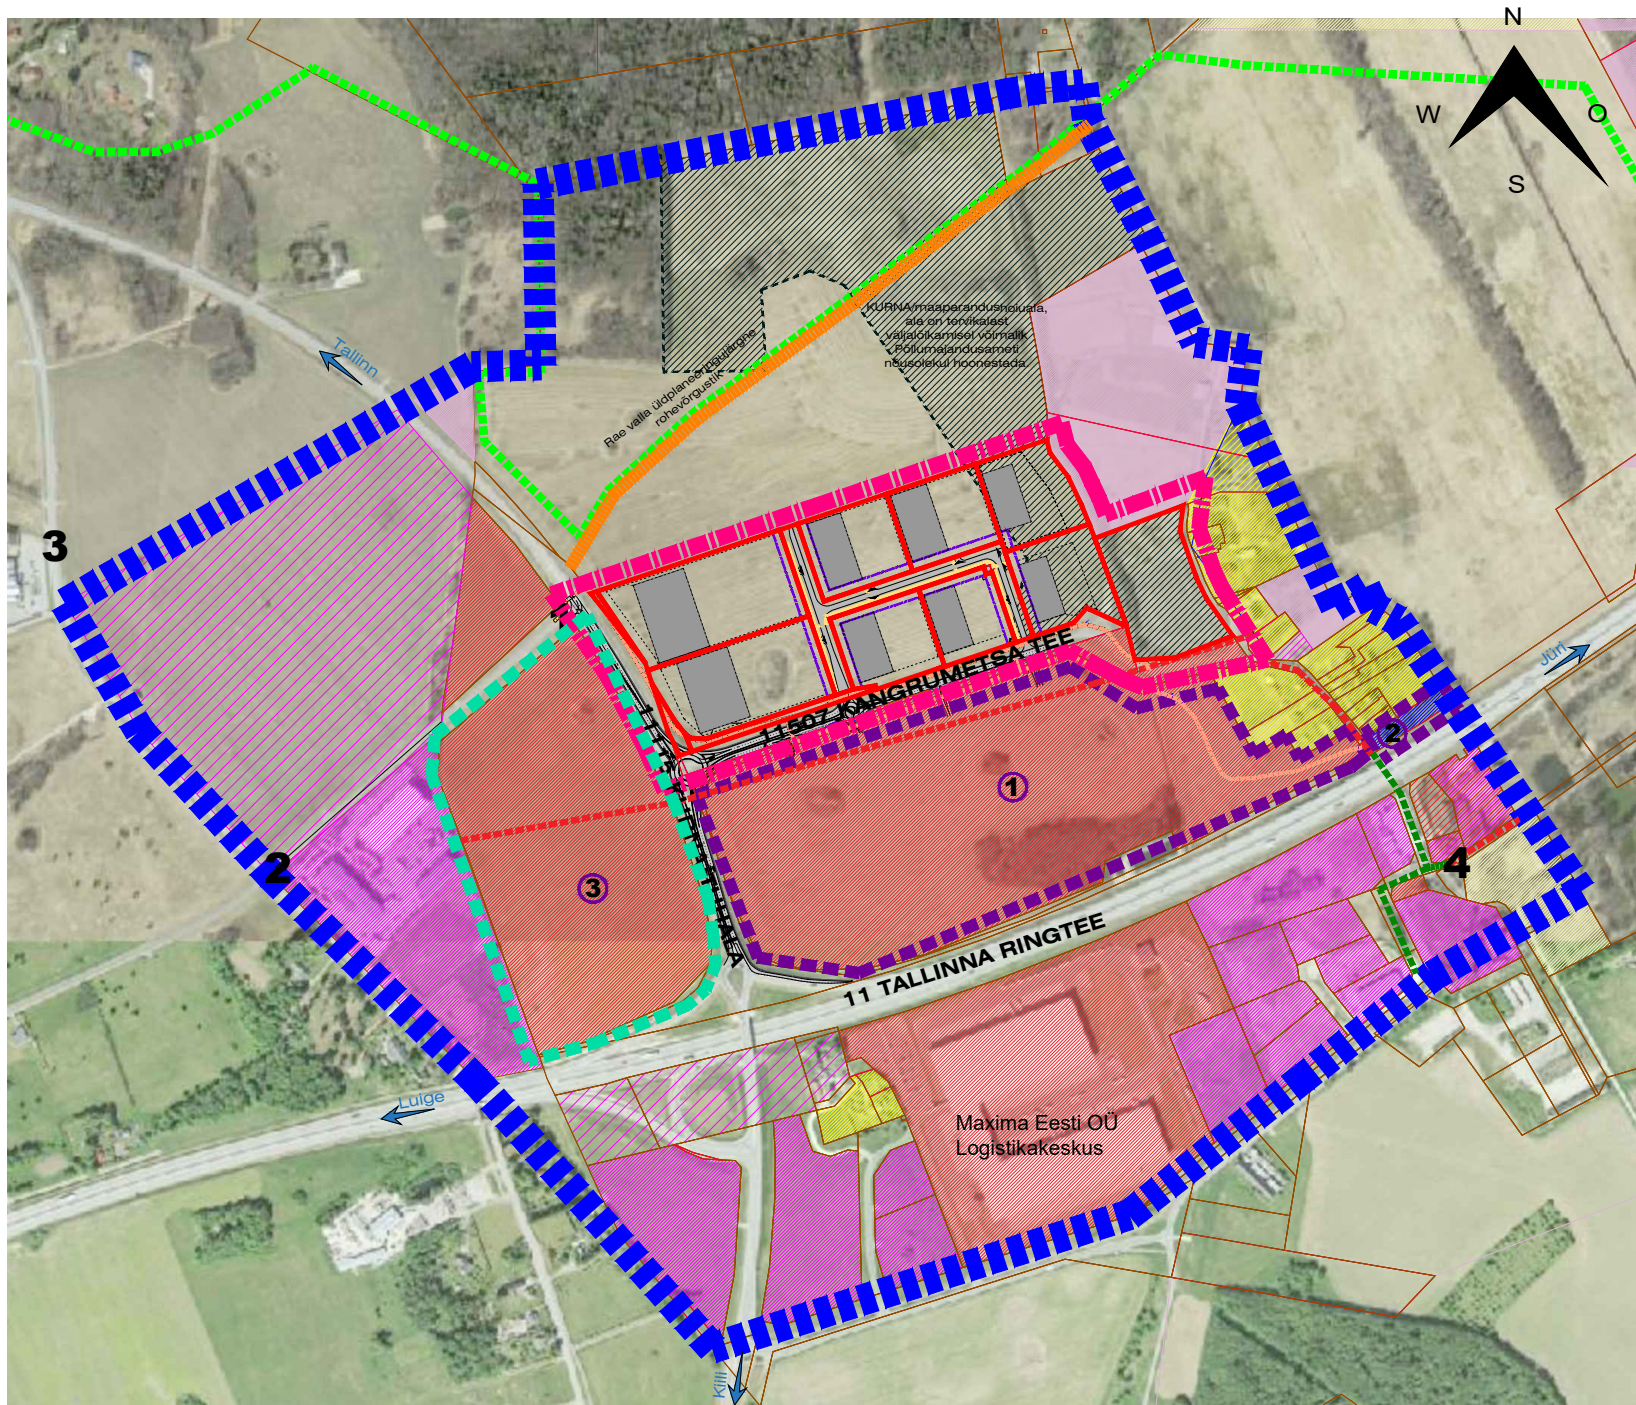

TINGMÄRGID:

- Kontaktvööndi ala piir
- Planeeritud ala piir
- Olev kinnistu piir
- Planeeritud kinnistu piir
- Planeeritud hoonestusala
- Võimalik hoone asukoht planeeritud alal
- Kehtestatud detailplaneering
- Algatatud detailplaneering
- Olev väikeelamumaa
- Olev tootmis- ja ärimaa
- Pers tootmis- ja ärimaa
- Olev ärimaa
- Olev sotsiaalmaa
- Olev põllumajandusmaa
- Olev metsamajandusmaa
- Rae valla üldplaneeringu järgne rohevõrgustiku piir
- Olev Rae valla üldplaneeringu järgne kergtee
- Olev kergtee
- Maaparandushoiuala
- Rae valla üldplaneeringu järgne perspektiivne maantee
- Planeeritud ehitusjoon, vastavalt üldplaneeringule siseteel sõiduteest 20 m kaugusel.
- Varem planeeritud kergliiklustee
- Varem planeeritud sõidutee

- 1 Põlluvälja kinnistu ja lähiala detailplaneering - kehtestatud 22.12.2020, korraldus nr 1702
- 2 Kurna küla Kangrumäe kinnistu ja lähiala detailplaneering - kehtestatud 16.04.2019, otsusega nr 80
- 3 Kurna küla Põllumehe kinnistu ja lähiala detailplaneering - algatatud 09.03.2021, korraldus nr 355
- 1 Ööbiku bussipeatus (vasakul)
- 2 Ööbiku bussipeatus (vasakul)
- 3 Lauri bussipeatus (paremal)
- 4 Mõisaküla tee bussipeatus (vasakul)

MÄRKUSED:
1. Detailplaneeringu seletuskiri on jooniste lahutamatu lisa.
2. Detailplaneeringuala jääb ohtlike ettevõtete ohualale (Maxima Eesti OÜ Logistikeskus)



RAE VALLAVALITSUS

ARUKÜLA TEE 9, JÜRI ALEVIK, 75301, HARJUMAA
INFO@RAE.EE, 505 6750, REG NR 75026105

ARHITEKT:

KATRIN BAUMANN

PROJ. NIMI:

KURNA KÜLA SAIRE KINNISTU OSA JA LÄHIALA DETAILPLANEERING

JOONIS:

KONTAKTVÖÖNDI ANALÜÜS

TÖÖ NR:

DP 2002

JOONISE NR:

AS-02

MÕÖTKAVA:

1:10000

KUUPÄEV:

22.04.2021