


ILLUSTRATSIOON - VAADE PLANEERINGUALALE KANGRUMETSA TEELT NING POS 1 KRUNDILE PLANEERITUD VÕIMALIKU NÕLVA LÕIGE
M 1:1000

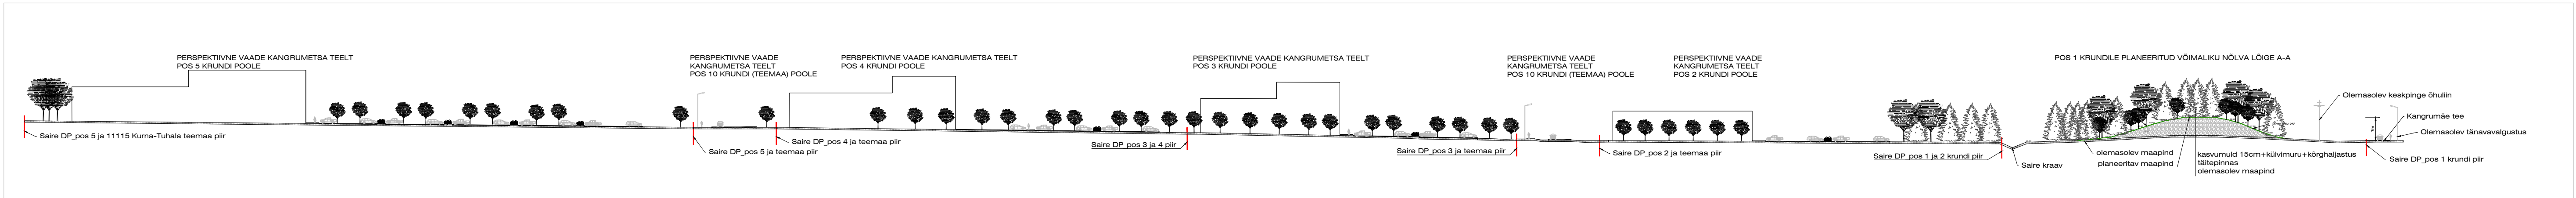

SAIRE KINNISTU OSA NING LÄHIALA DETAILPLANEERINGU LAHENDUS KOOS PÕLLUVÄLJA PARGI LAHENDUSEGA
M 1:2000

