
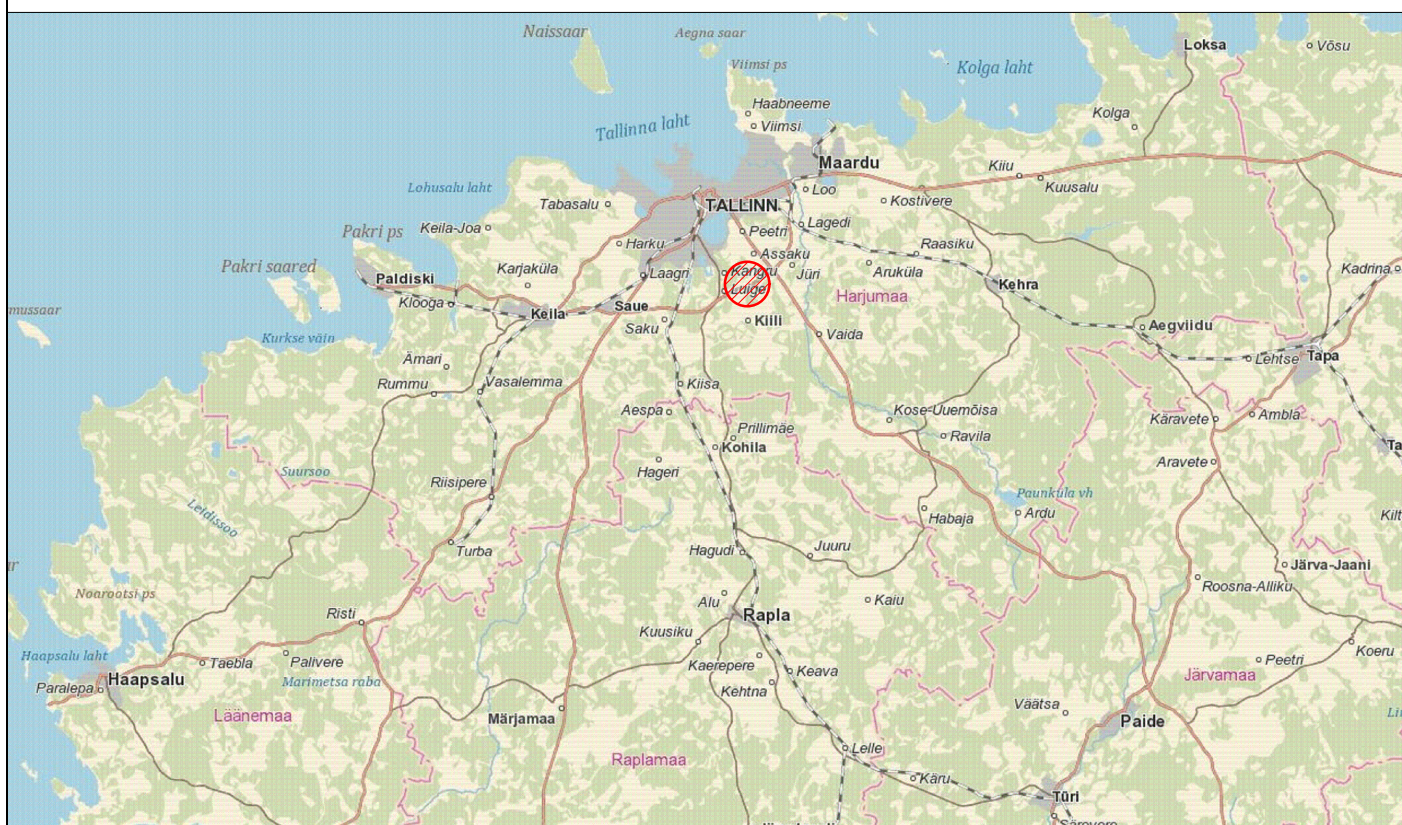


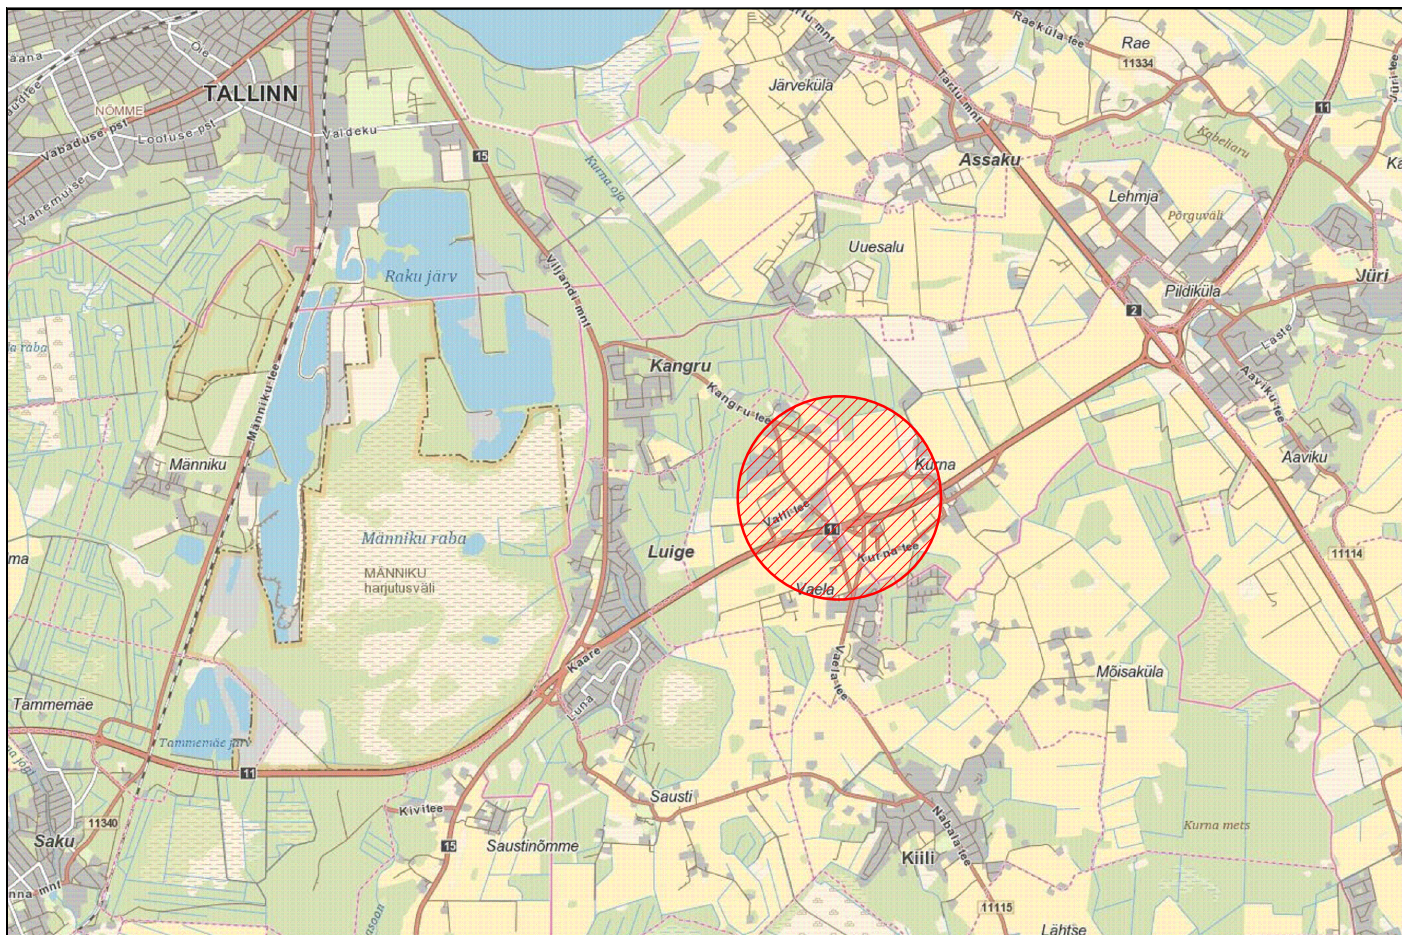

OBJEKT ASUKOHT

TEEDEPROJEKT

Teedeprojekt OÜ
 rg-kood 11365874
 Kanali tee 4, 10112 Tallinn
 tel +372 682 5717
 info@teedeprojekt.ee
 MTR reg-nr EPE001067,
 EEP003359, EEK001233
 ELK000052

OBJEKT ASUKOHT:

KURNA küla, RAE vald ja VAELA küla, KIILI vald
 HARJU MAAKOND

TÖÖ NIMETUS:

Riigitee 11115 km 2,196–4,556

JOONISE NIMETUS:

ASUKOHA SKEEM

TELLIJ:

Transpordiamet

TÖÖ NR:

T02022

JOONISE NR:

AS-1

LEHE NR:

1

PROJEKTIJUHT:

M.Paloots

PROJEKTEERIJ:

H.Grenzen

STAADIUM:

ESKIIS

KUUPÄEV:

KOOST. 15.08.22

PLOT. 15.08.22

MÕÕTKAVA: