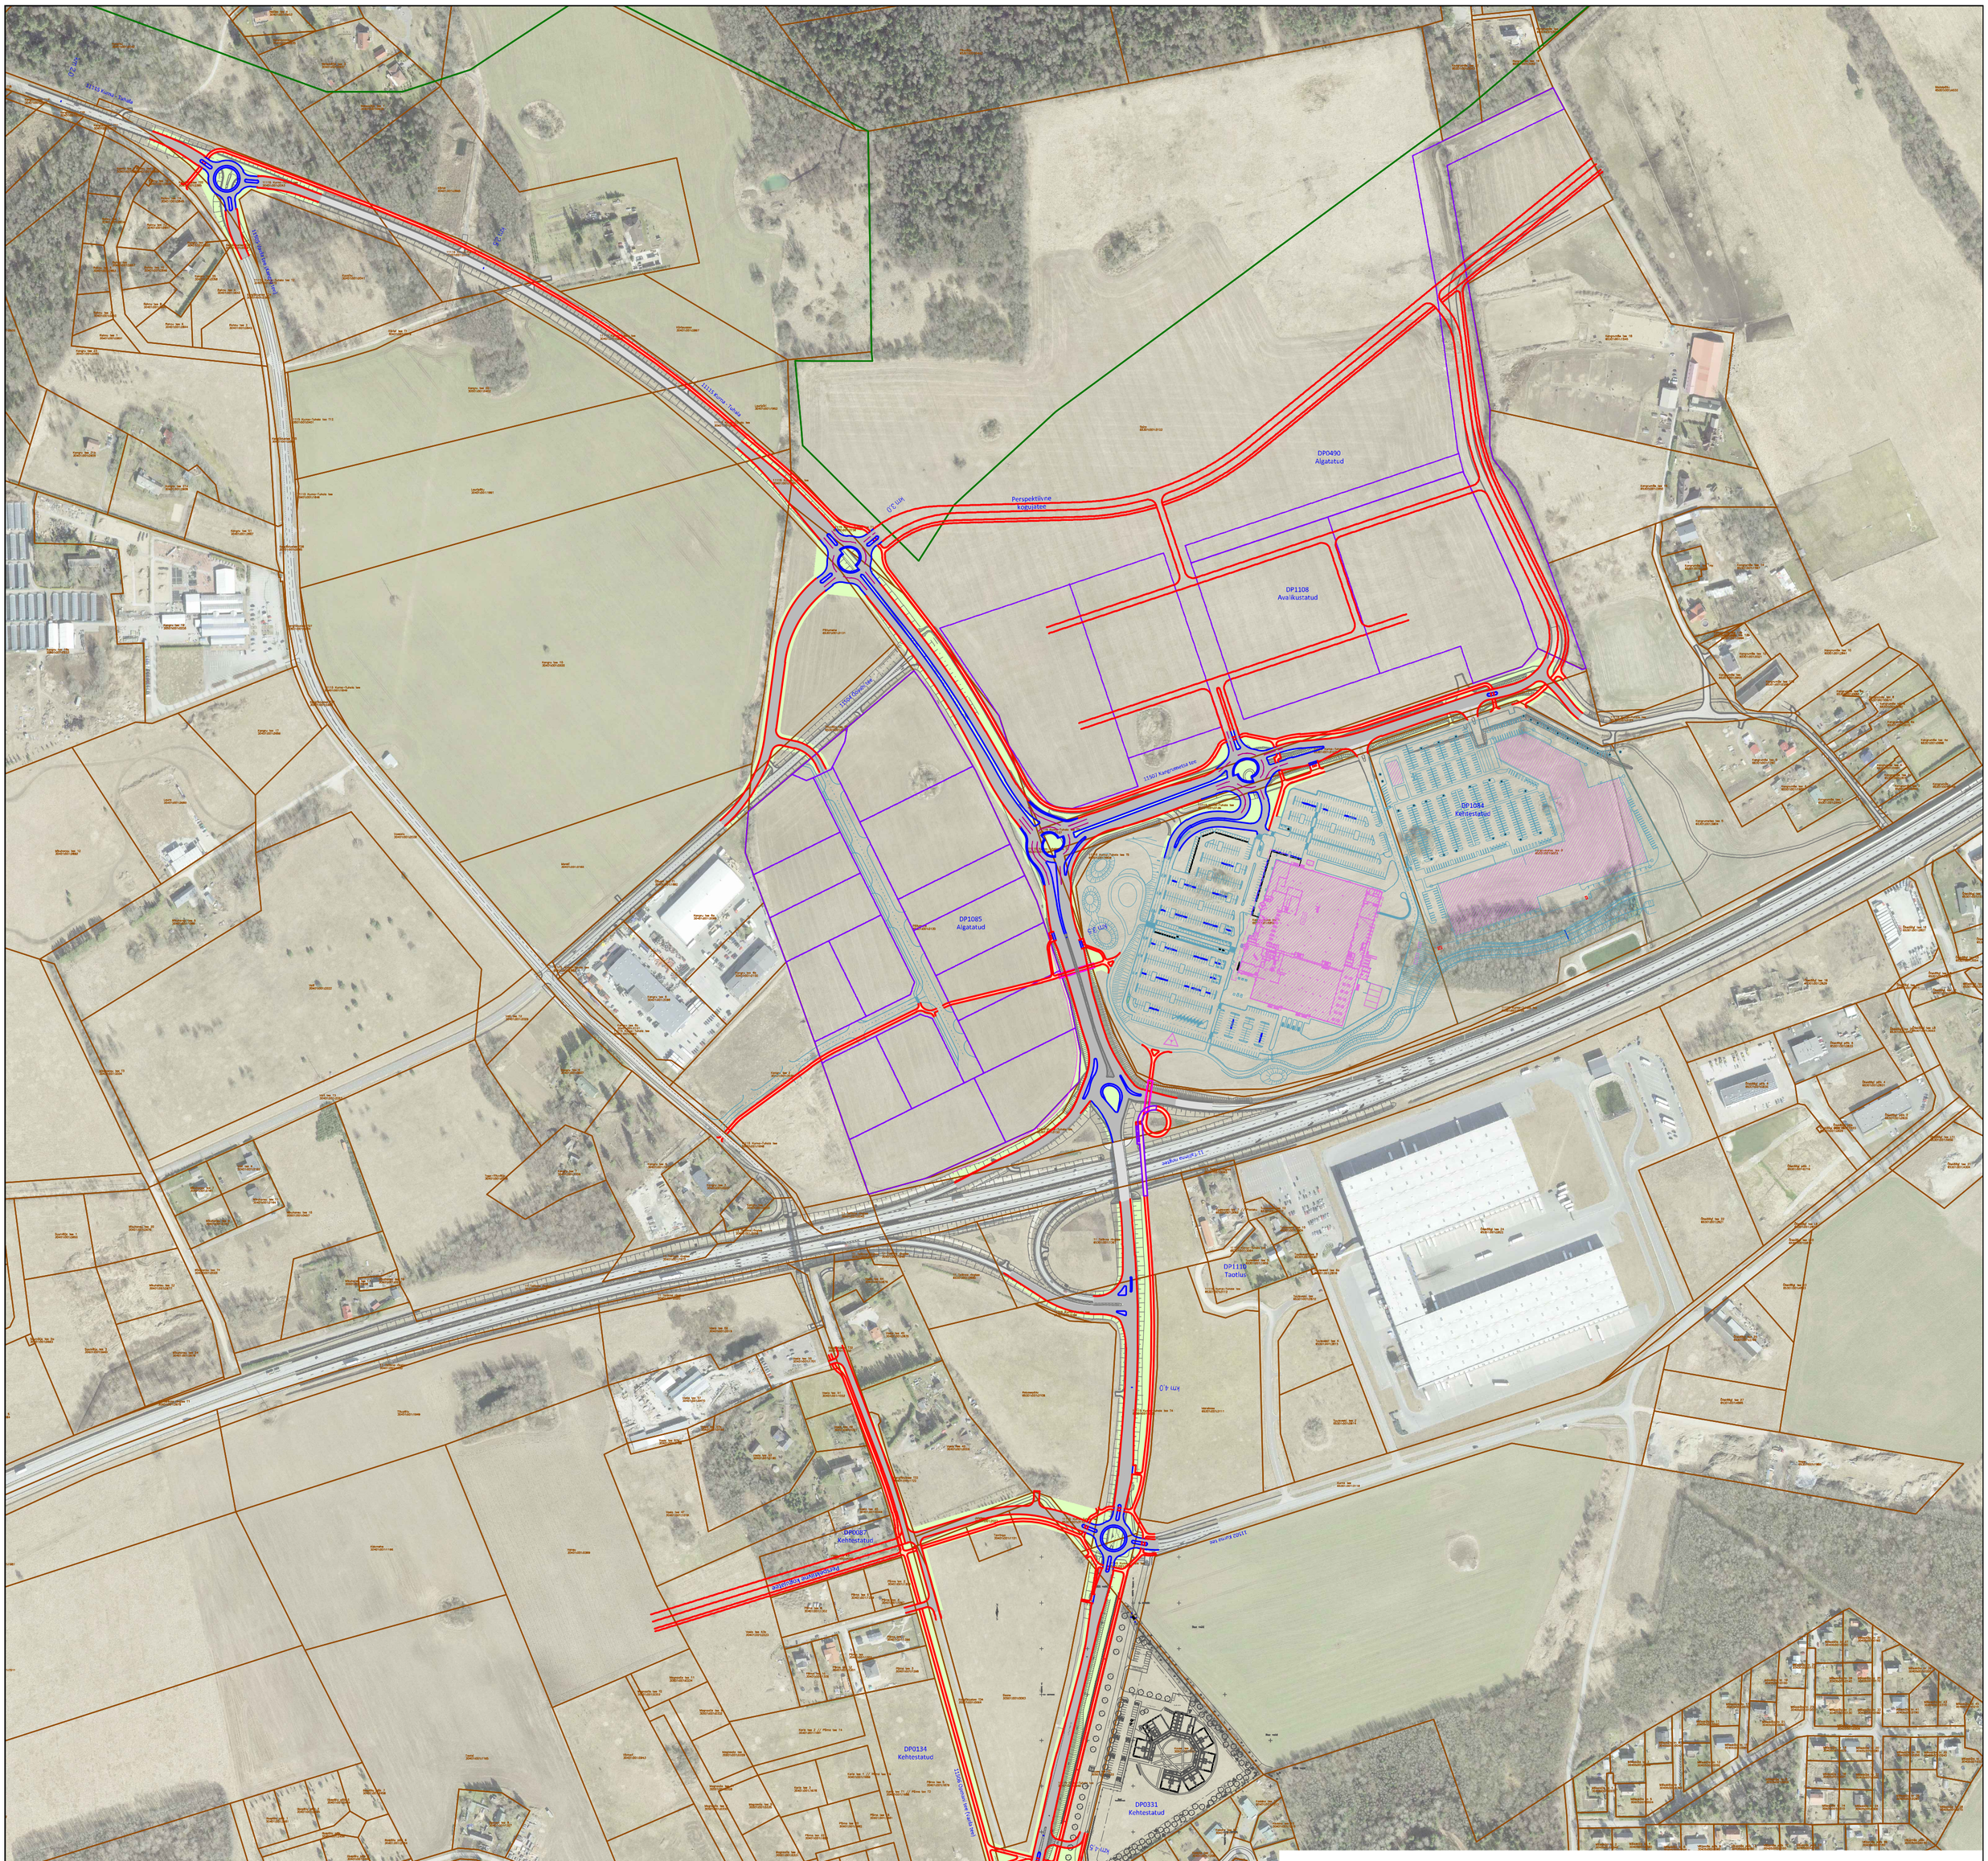

0 80 160 240 360 400

1 : 4000

MÄRKUSED:

MUUDATUSED:

TEEDEPROJEKT Teedeprojekt OÜ rg-kood 11365874 Kanali tee 4, 10112 Tallinn tel +372 682 5717 info@teedeprojekt.ee MTR reg-nr EPE001067, EEP003359, EEK001233 ELK000052	OBJEKTI ASUKOHT: KURNA küla, RAE vald ja VAELA küla, KIILI vald HARJU MAAKOND	TÖÖ NR: T02022	JOONISE NR: AS1	LEHE NR: 3
	TÖÖ NIMETUS: Riigitee 11115 km 2,196–4,556	PROJEKTIJUHT:	M.Paloots	
		PROJEKTEERIJA:	H.Grenzen	
	JOONISE NIMETUS: TRASSI PLAAN			
	TELLIJA: Transpordiamet	STAADIUM: ESKIIS	KUUPÄEV: KOOST 26.09.22 PLOT. 26.09.22	MÕÕTKAVA: 1:4000