


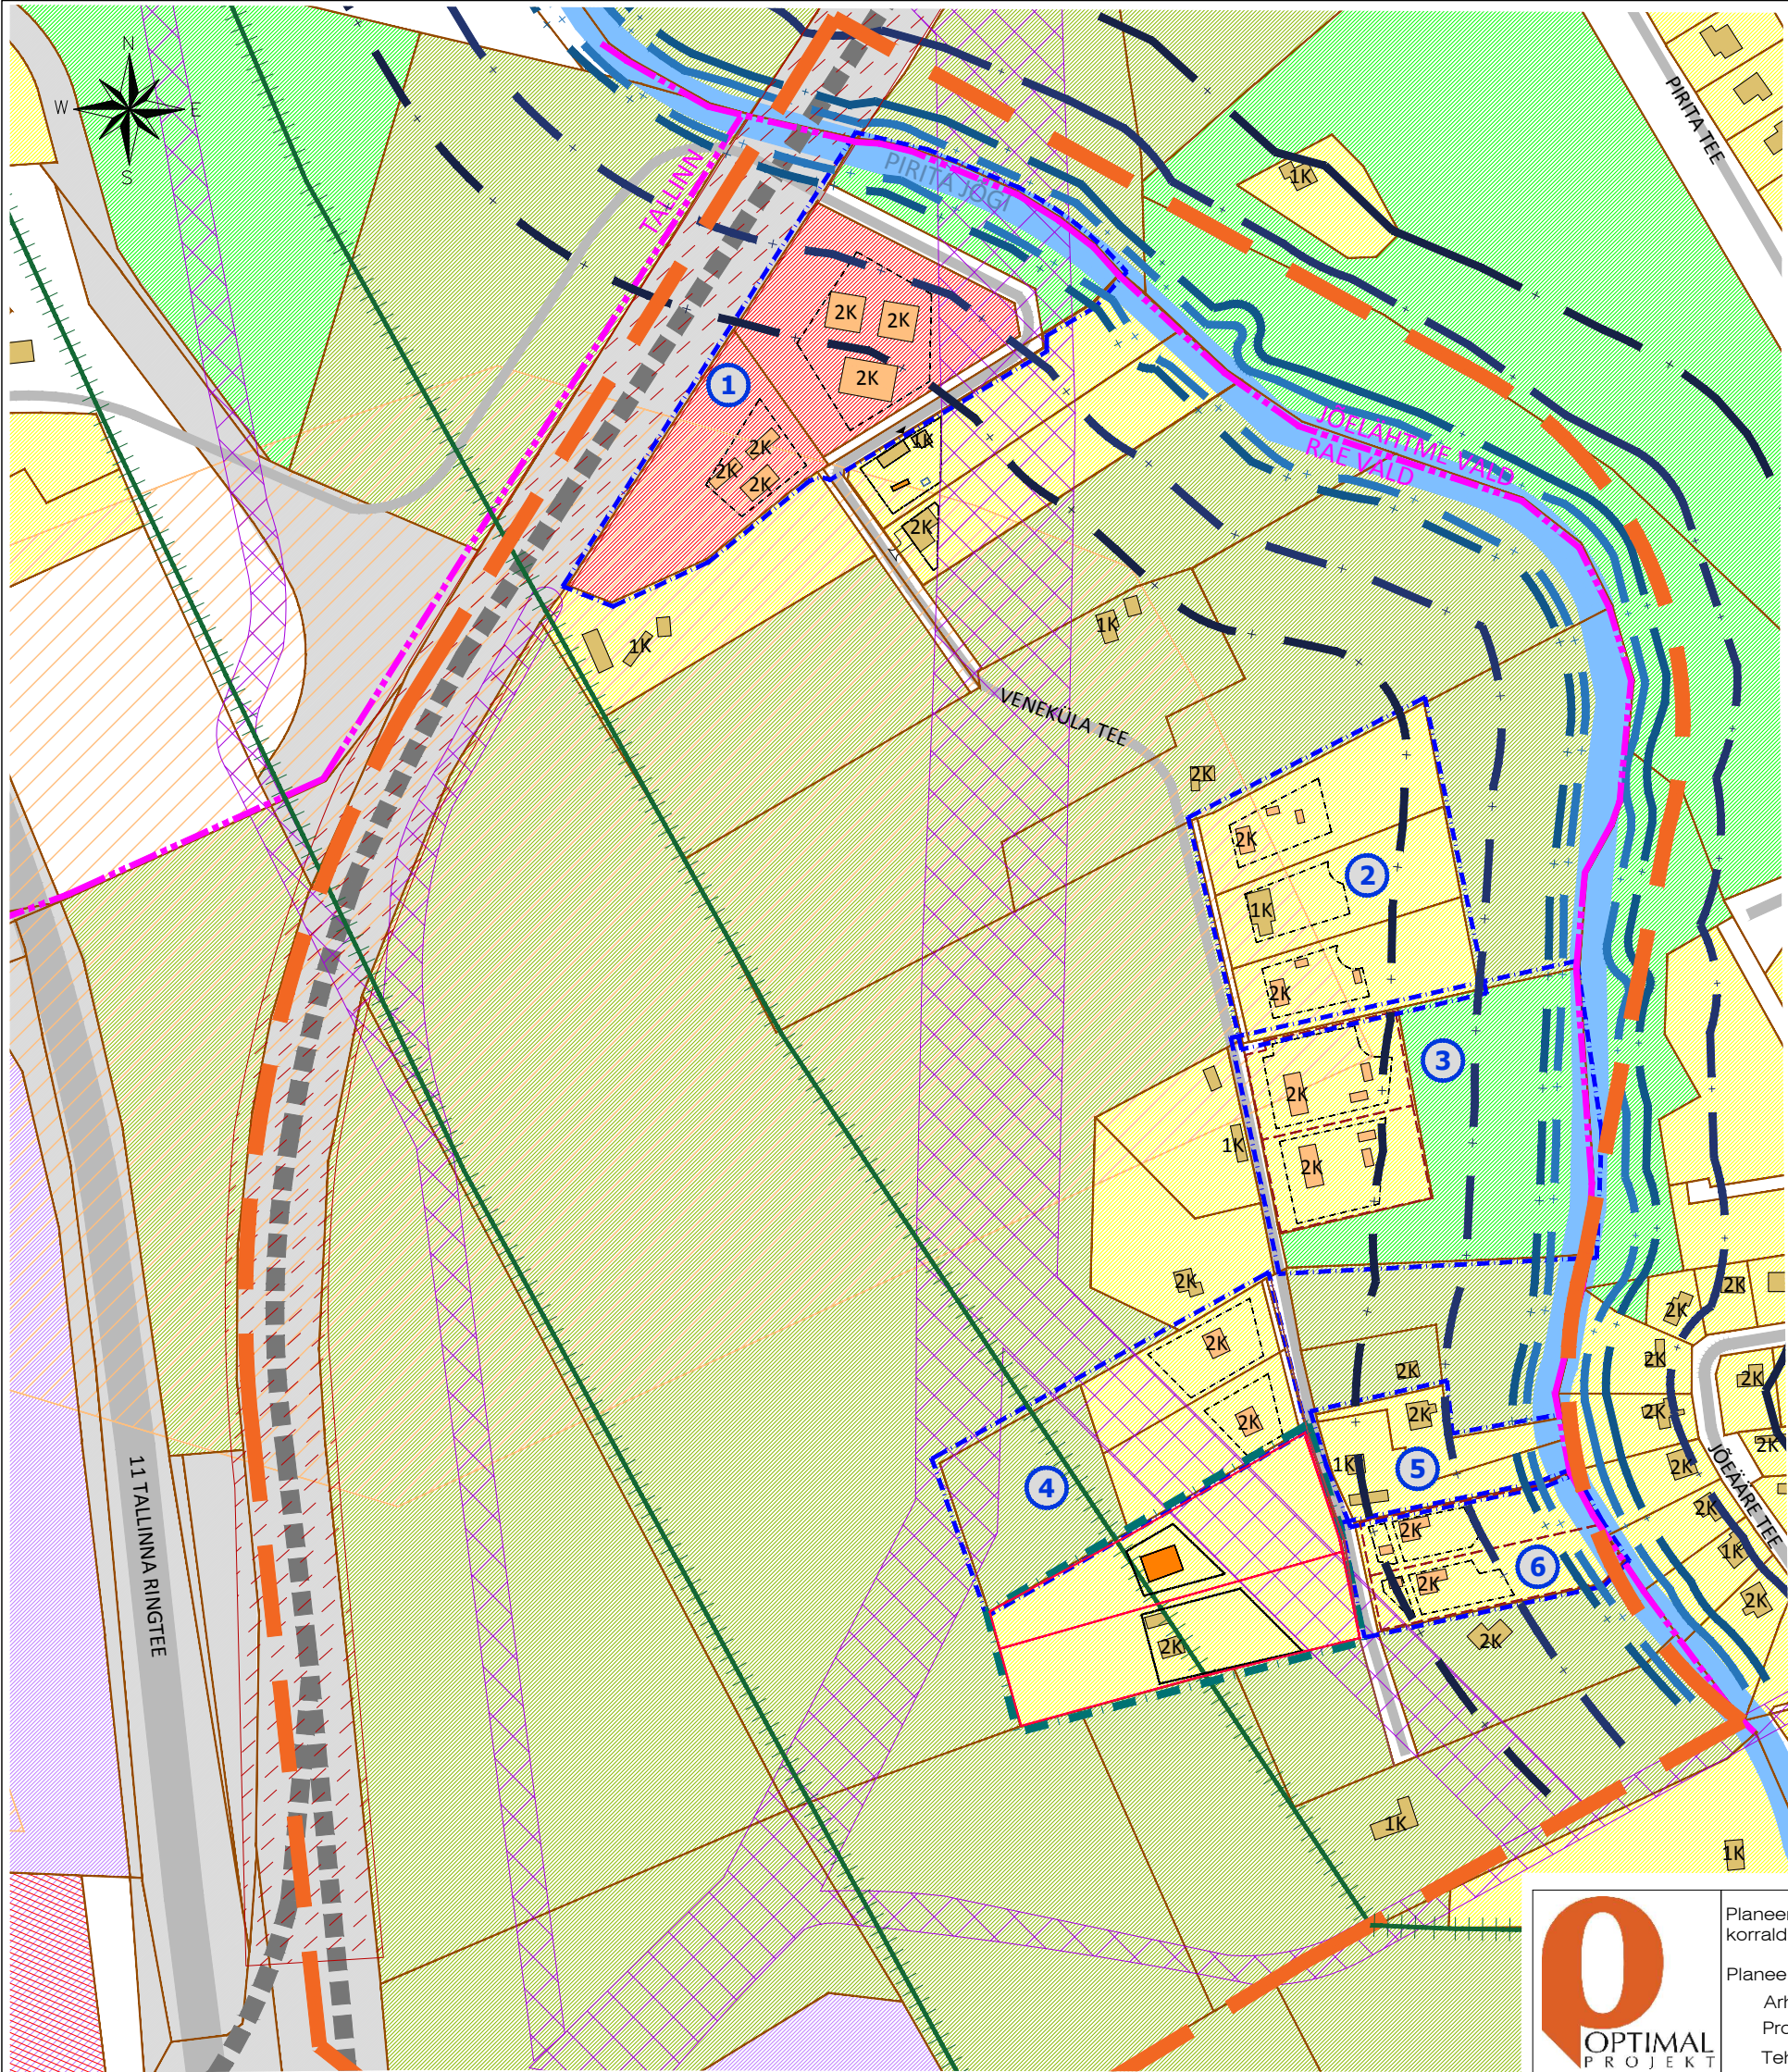

TINGMÄRGID

- [Orange dashed line] KONTAKTVÖÖNDI ALA PIIR
- [Green dashed line] DETAILPLANEERINGUGA ALA PIIR
- [Brown dashed line] KINNISOMANDI PIIR
- [Red dashed line] MOODUSTATAVA KRUNDI PIIR
- [Tan dashed line] OLEMASOLEV HOONE
- [Black dashed line] PLANEERITAV MAAPEALNE HOONESTUSALA
- [Yellow dashed line] PLANEERITAVA HOONE VÕIMALIK ASUKOHT
- [Orange dashed line] PLANEERITAVA ABIHOONE VÕIMALIK ASUKOHT
- [Grey dashed line] RAUDTEE
- [Grey dashed line] OLEMASOLEV SÕIDUTEE
- [Grey dashed line] PLANEERITAV KRUNDISISENE AUTOLIKLUSE ALA
- [Blue dashed line] OLEMASOLEV VEEKOGU
- [Red dashed line] RAUDTEEKAITSEVÖÖND
- [Orange dashed line] MAARDLA
- [Purple dashed line] ELEKTRIPAIGALDISE KAITSEVÖÖND
- [Pink dashed line] OMAVALITSUSE PIIR
- [Green dashed line] ROHEVÖRGUSTIK
- [Blue dashed line with circle 1] KONTAKTVÖÖNDIS PAIKNEV KEHTESTATUD DETAILPLANEERING
- [Black dashed line with +] PIRITA JÕE PIIRANGUVÖÖND 100m
- [Black dashed line with +] PIRITA JÕE EHITUSKEELUVÖÖND 50m
- [Black dashed line with +] PIRITA JÕE VEEKAITSEVÖÖND 10m
- [Black dashed line with +] PIRITA JÕE KALLASRADA 4m

KONTAKTVÖÖNDI ALAL KEHTESTATUD/MENETLETAVA DETAILPLANEERINGUGA KAVANDATUD

- [Orange dashed line] HOONE VÕIMALIK ASUKOHT
- [Black dashed line] HOONESTUSALA


KRUNTIDE SIHTOTSTARBED:

- [Yellow dashed line] ELAMUMAA
- [Orange dashed line] KONTAKTVÖÖNDI ALAL KEHTESTATUD DETAILPLANEERINGUGA KAVANDATUD ELAMUMAA
- [Red dashed line] ÄRIMAA
- [Purple dashed line] TOOTISMAA
- [Pink dashed line] ÄRI- JA TOOTISMAA
- [Green dashed line] MAATULUNDUSMAA
- [Blue dashed line] ÜLDKASUTATAV MAA
- [Grey dashed line] TRANSPORDIMAA
- [White dashed line] SIHTOTSTARBETA MAA

PLANEERINGUALA LÄHIÜMBRUSES ALGATATUD JA KEHTESTATUD DETAILPLANEERINGUD

Jrk nr.	DP nimetus	Staadium
1	DP0406 - LAGEDI 11c KINNISTU JA LÄHIALA DETAILPLANEERING	KEHTESTATUD 25.06.2013, korraldus nr. 716
2	DP0803 - SINNIKA KINNISTU JA LÄHIALA DETAILPLANEERING	KEHTESTATUD 04.08.2015, korraldus nr. 1132
3	DP0685- MUSTIKA KINNISTU JA LÄHIALA DETAILPLANEERING	KEHTESTATUD 26.05.2015, korraldus nr. 816
4	DP0898 - KOPLEPÖLLU KINNISTU JA LÄHIALA DETAILPLANEERING	KEHTESTATUD 22.08.2017, korraldus nr. 1109
5	DP0174 - KRUUBERGI KINNISTU DETAILPLANEERING	KEHTESTATUD 11.10.2005, otsus nr. 496
6	DP0925 - VANA-KÜNKA KINNISTU JA LÄHIALA DETAILPLANEERING	KEHTESTATUD 31.01.2017, korraldus nr. 155

VÄLJAVÕTE RAE VALLA ÜLDPLANEERINGUST

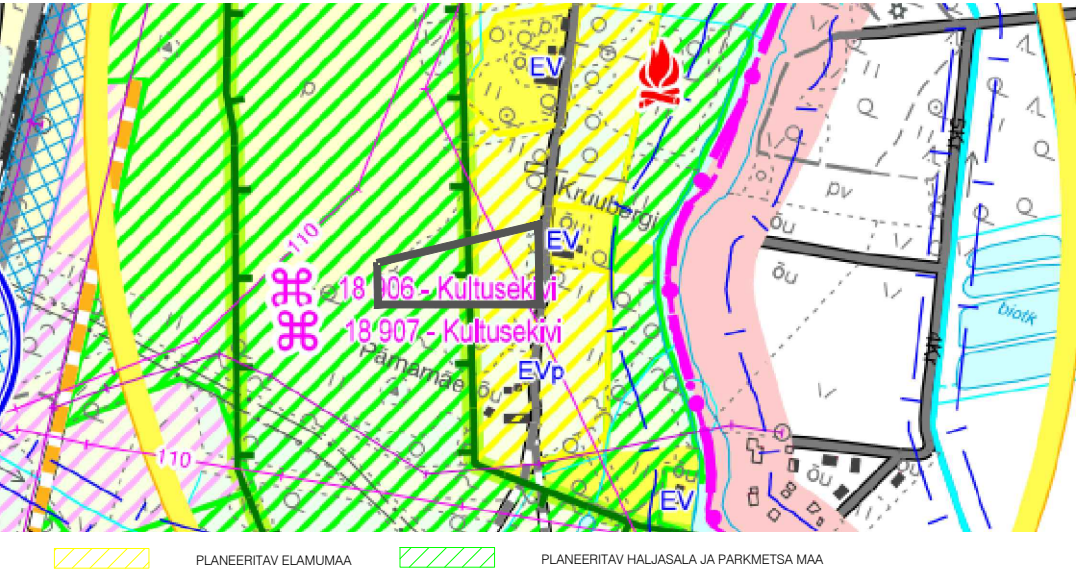

Planeeringu koostamise korraldaja

Planeerija

Arhitekt

Projektijuht

Tehnik-arhitekt

Rae Vallavalitsus

Optimal Projekt OÜ

I.Punger

A.Anton

K.Kuus

RAE VALD, VENEKÜLA

VENEKÜLA TEE 18 KINNISTU

DETAILPLANEERING

KONTAKTVÖÖNDI ANALÜÜS

Töö nr. 401

DP

M 1:~

12.12.2020

AS-02