


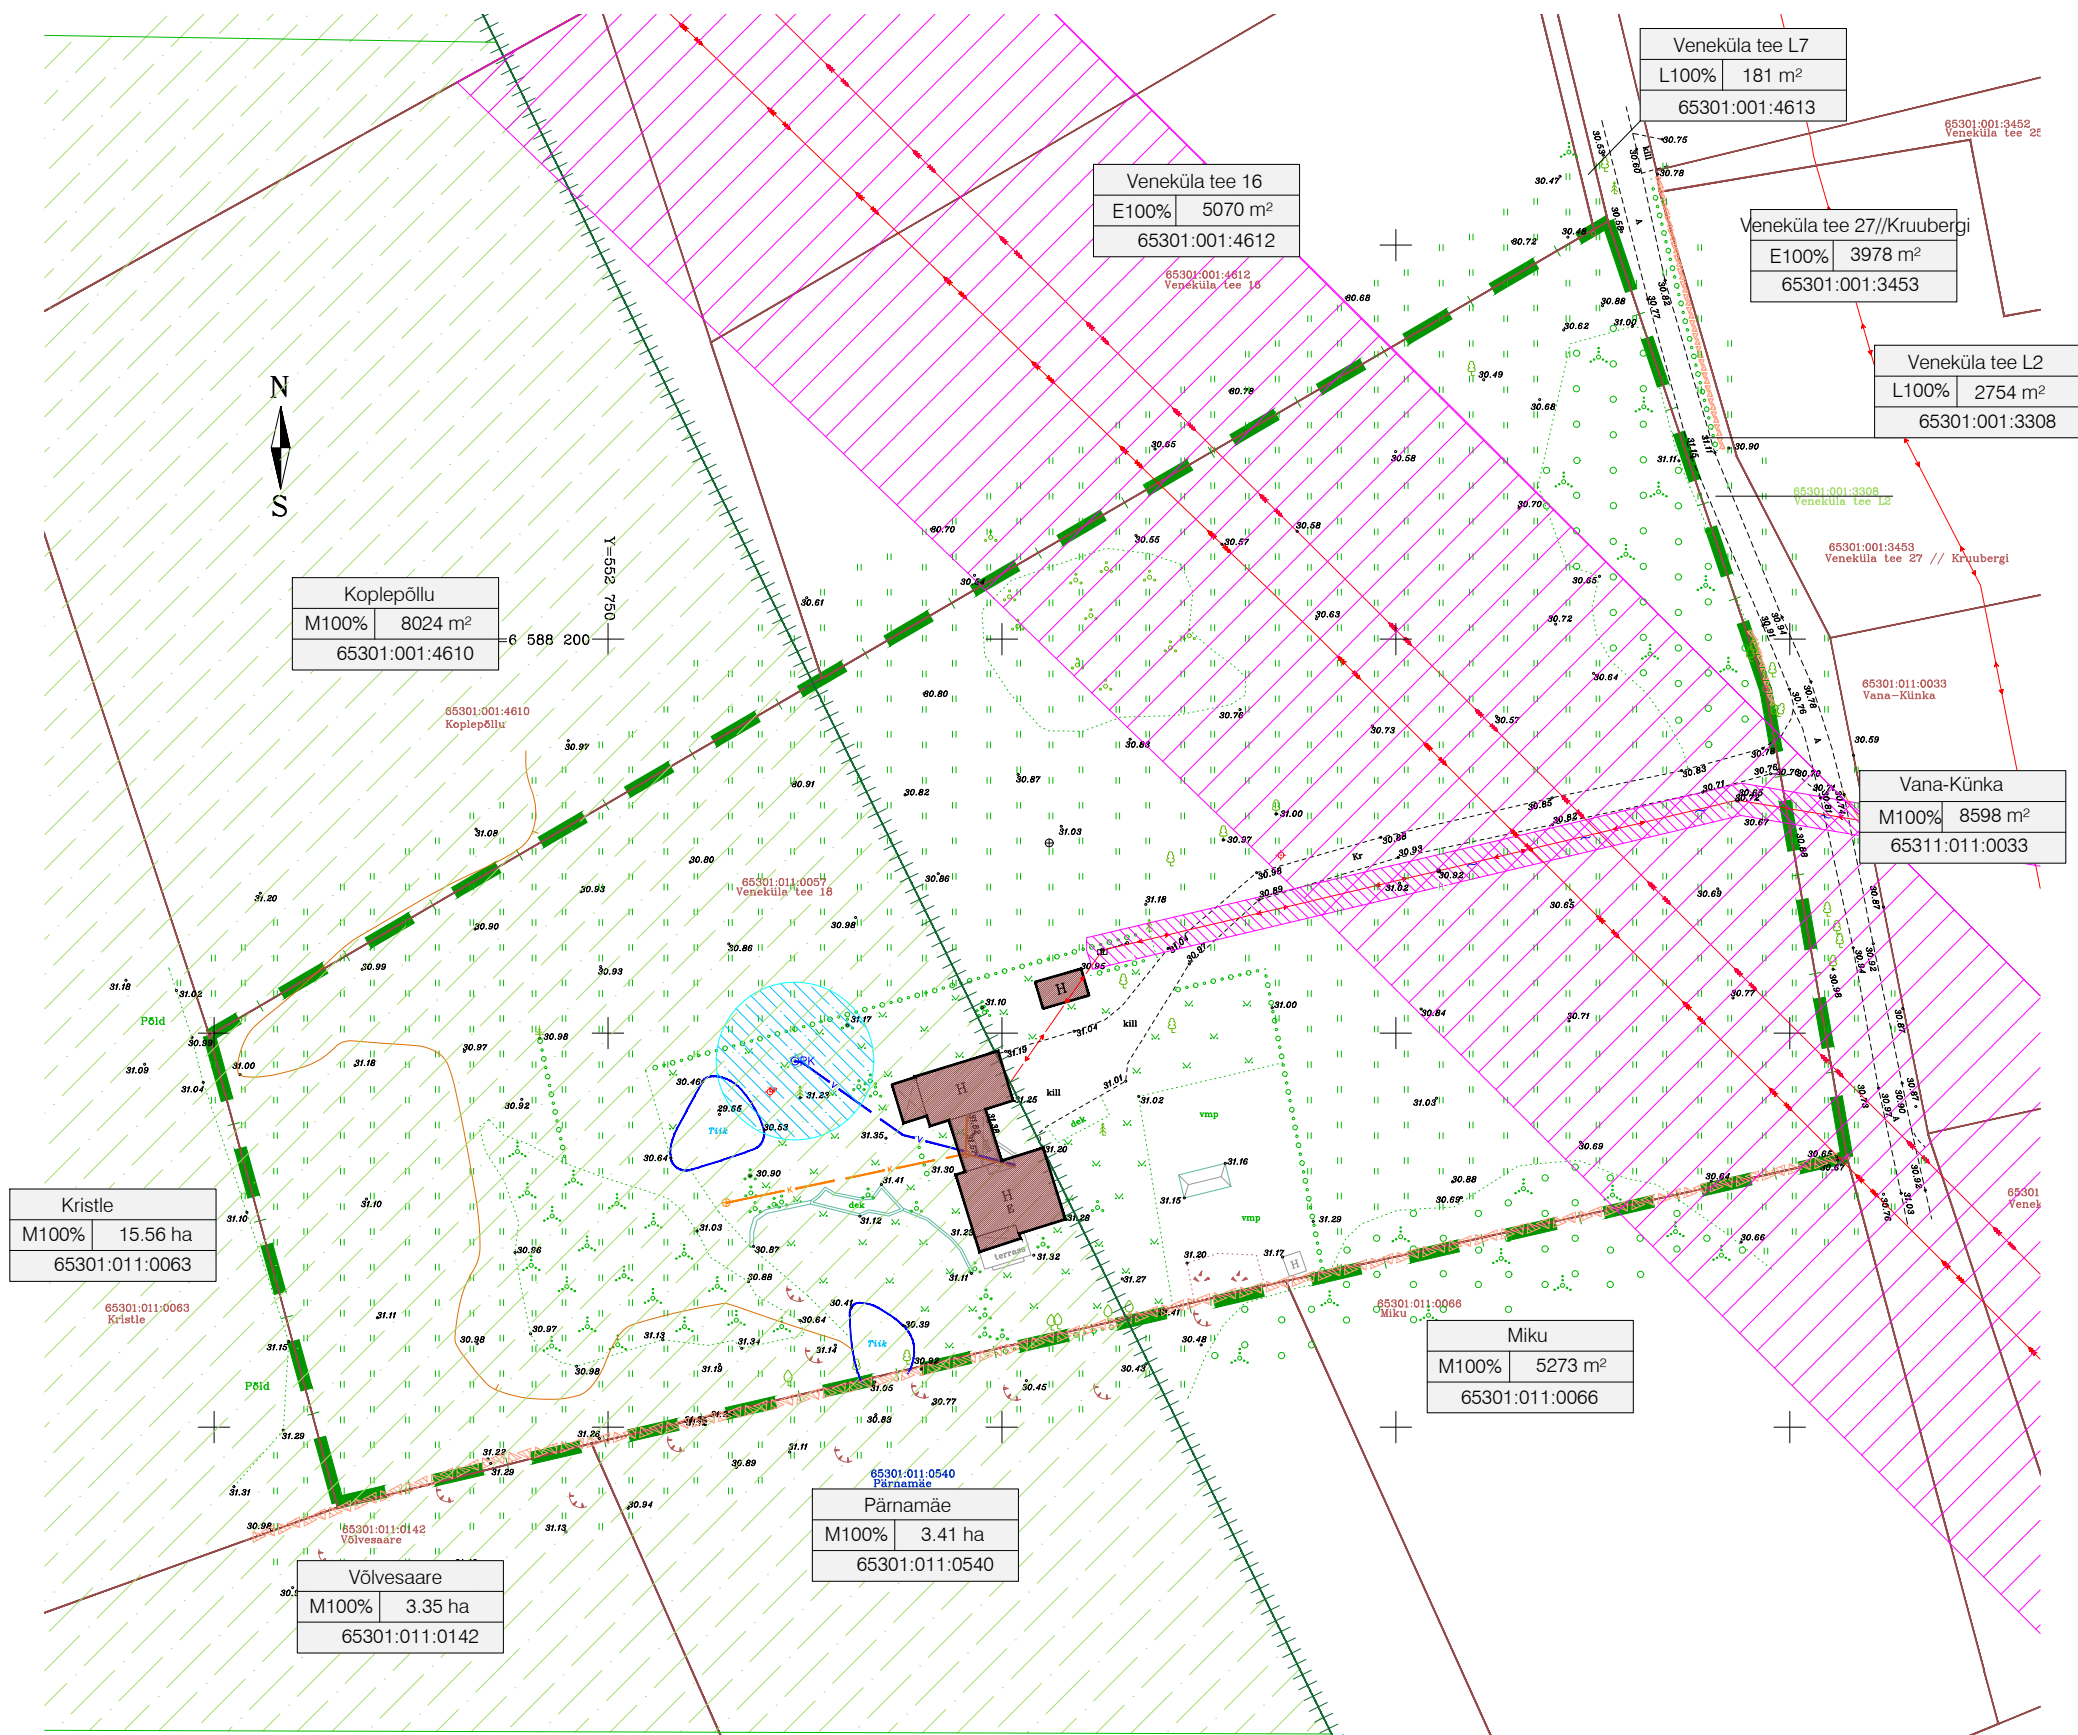

TINGMÄRGID




DETAILPLANEERINGU ALA PIIR



KINNISOMANDI PIIR



OLEMASOLEV HOONESTUS

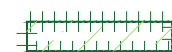

ROHEVÕRGUSTIKU ALA

OLEMASOLEVAD TEHNORAJATISED




VEETORUSTIK



KANALISATSIOONITORUSTIK



ELEKTRIOHULIN

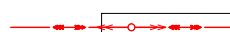

ELEKTRIKÕRGEPINGE ÕHULIN



TEHNOVÕRGU KAITSEVÖÖND



PUURKAEVU HOOLDUSALA R=10 M



MÄRKUSED:

1. Geodeetiline mõõdistus -OÜ AderGeo, M090720, 25.07.2020 a.



Planeeringu koostamise
korraldaja

Planeerija
Arhitekt
Projektijuht

Rae Vallavalitsus

Optimal Projekt OÜ
I.Punger
A.Anton

RAE VALD, VENEKÜLA
VENEKÜLA TEE 18 KINNISTU
DETAILPLANEERING
TUGIPLAAN

Töö nr 401
DP

M 1:1000
16.12.2021

AS - 03