


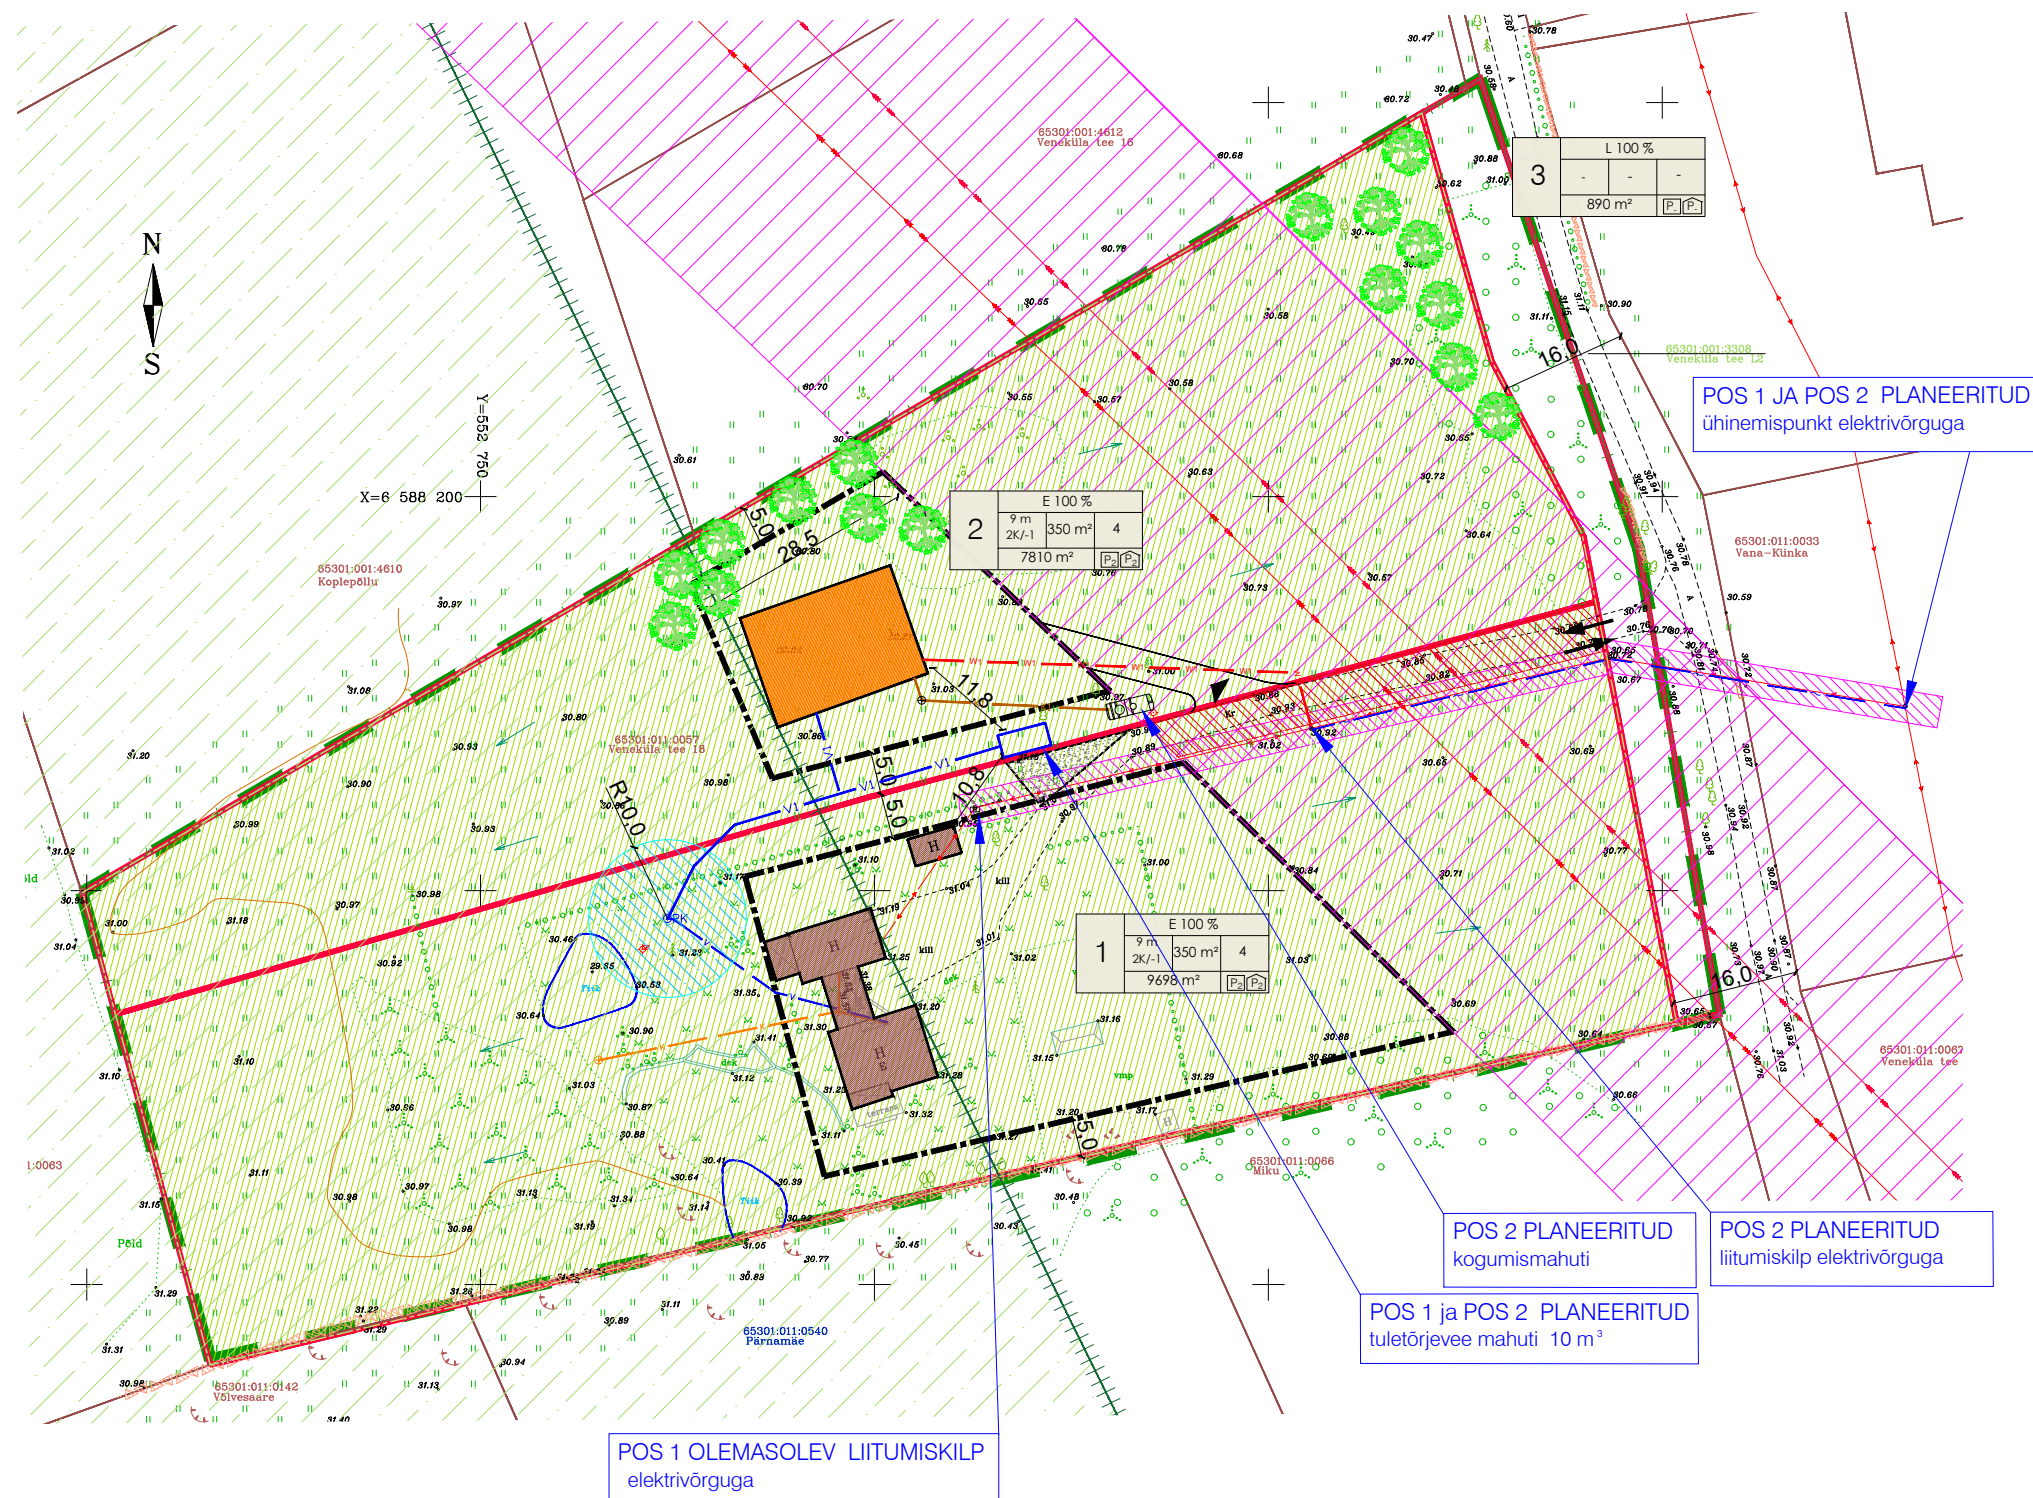

TINGMÄRGID

- DETAILPLANEERINGU ALA PIIR
- KINNISOMANDI PIIR
- MOODUSTATAVA KRUNDI PIIR
- PLANEERITUD HOONESTUSALA
- PLANEERITAVA HOONE VÕIMALIK ASUKOHT
- OLEMASOLEV HOONESTUS
- SISSEÕIDUTE SERVITUUDI VAJADUSEGA ALA
- ROHEVÕRGUSTIKU ALA
- TUGEVDATUD KILLUSTIKKATTEGA ALA
- PLANEERITUD KÕRGHALJASTUS
- PLANEERITUD JUURDEPÄÄS KINNISTULE
- KAVANDATUD LIIKUMISSUUNAD

OLEMASOLEVAD TEHNORAJATISED

- VEETORUSTIK
- KANALISATSIOONITORUSTIK
- ELEKTRIÕHULIIN
- ELEKTRIKÕRGEPINGE ÕHULIIN
- TEHNOVÕRGU KAITSEVÕÖND
- PUURKAEVU HOOLDUSALA R=10 M
- OLEMASOLEV TIIK

PLANEERITUD TEHNORAJATISED

- PLANEERITUD VEETRASS
- PLANEERITUD KANALISATSIOONITRASS
- PLANEERITUD ELEKTRIMAAKAABEL
- PLANEERITUD (ASENDATAV) ELEKTRIÕHULIIN

MÄRKUSED:

1. Geodeetiline mõõdistus -OÜ AderGeo, M090720, 25.07.2020 a.

KRUNDI EHTISÜLGUS	
1	EHTISEALUNE PIND - MAAPEALNE/ MAA-ALLUNE PLANEERITAV PARKIMISKOHTADE ARV HOONES PLANEERITAV PARKIMISKOHTADE ARV ÕUES



Planeeringu koostamise
korraldaja

Planeerija
Arhitekt
Projektijuht

Rae Vallavalitsus

Optimal Projekt OÜ
I.Punger
A.Anton

RAE VALD, VENEKÜLA
VENEKÜLA TEE 18 KINNISTU
DETAILPLANEERING
TEHNOVÕRKUDE KOONDPLAAN

Töö nr 401
DP
M 1:1000
17.02.2022
AS - 05