


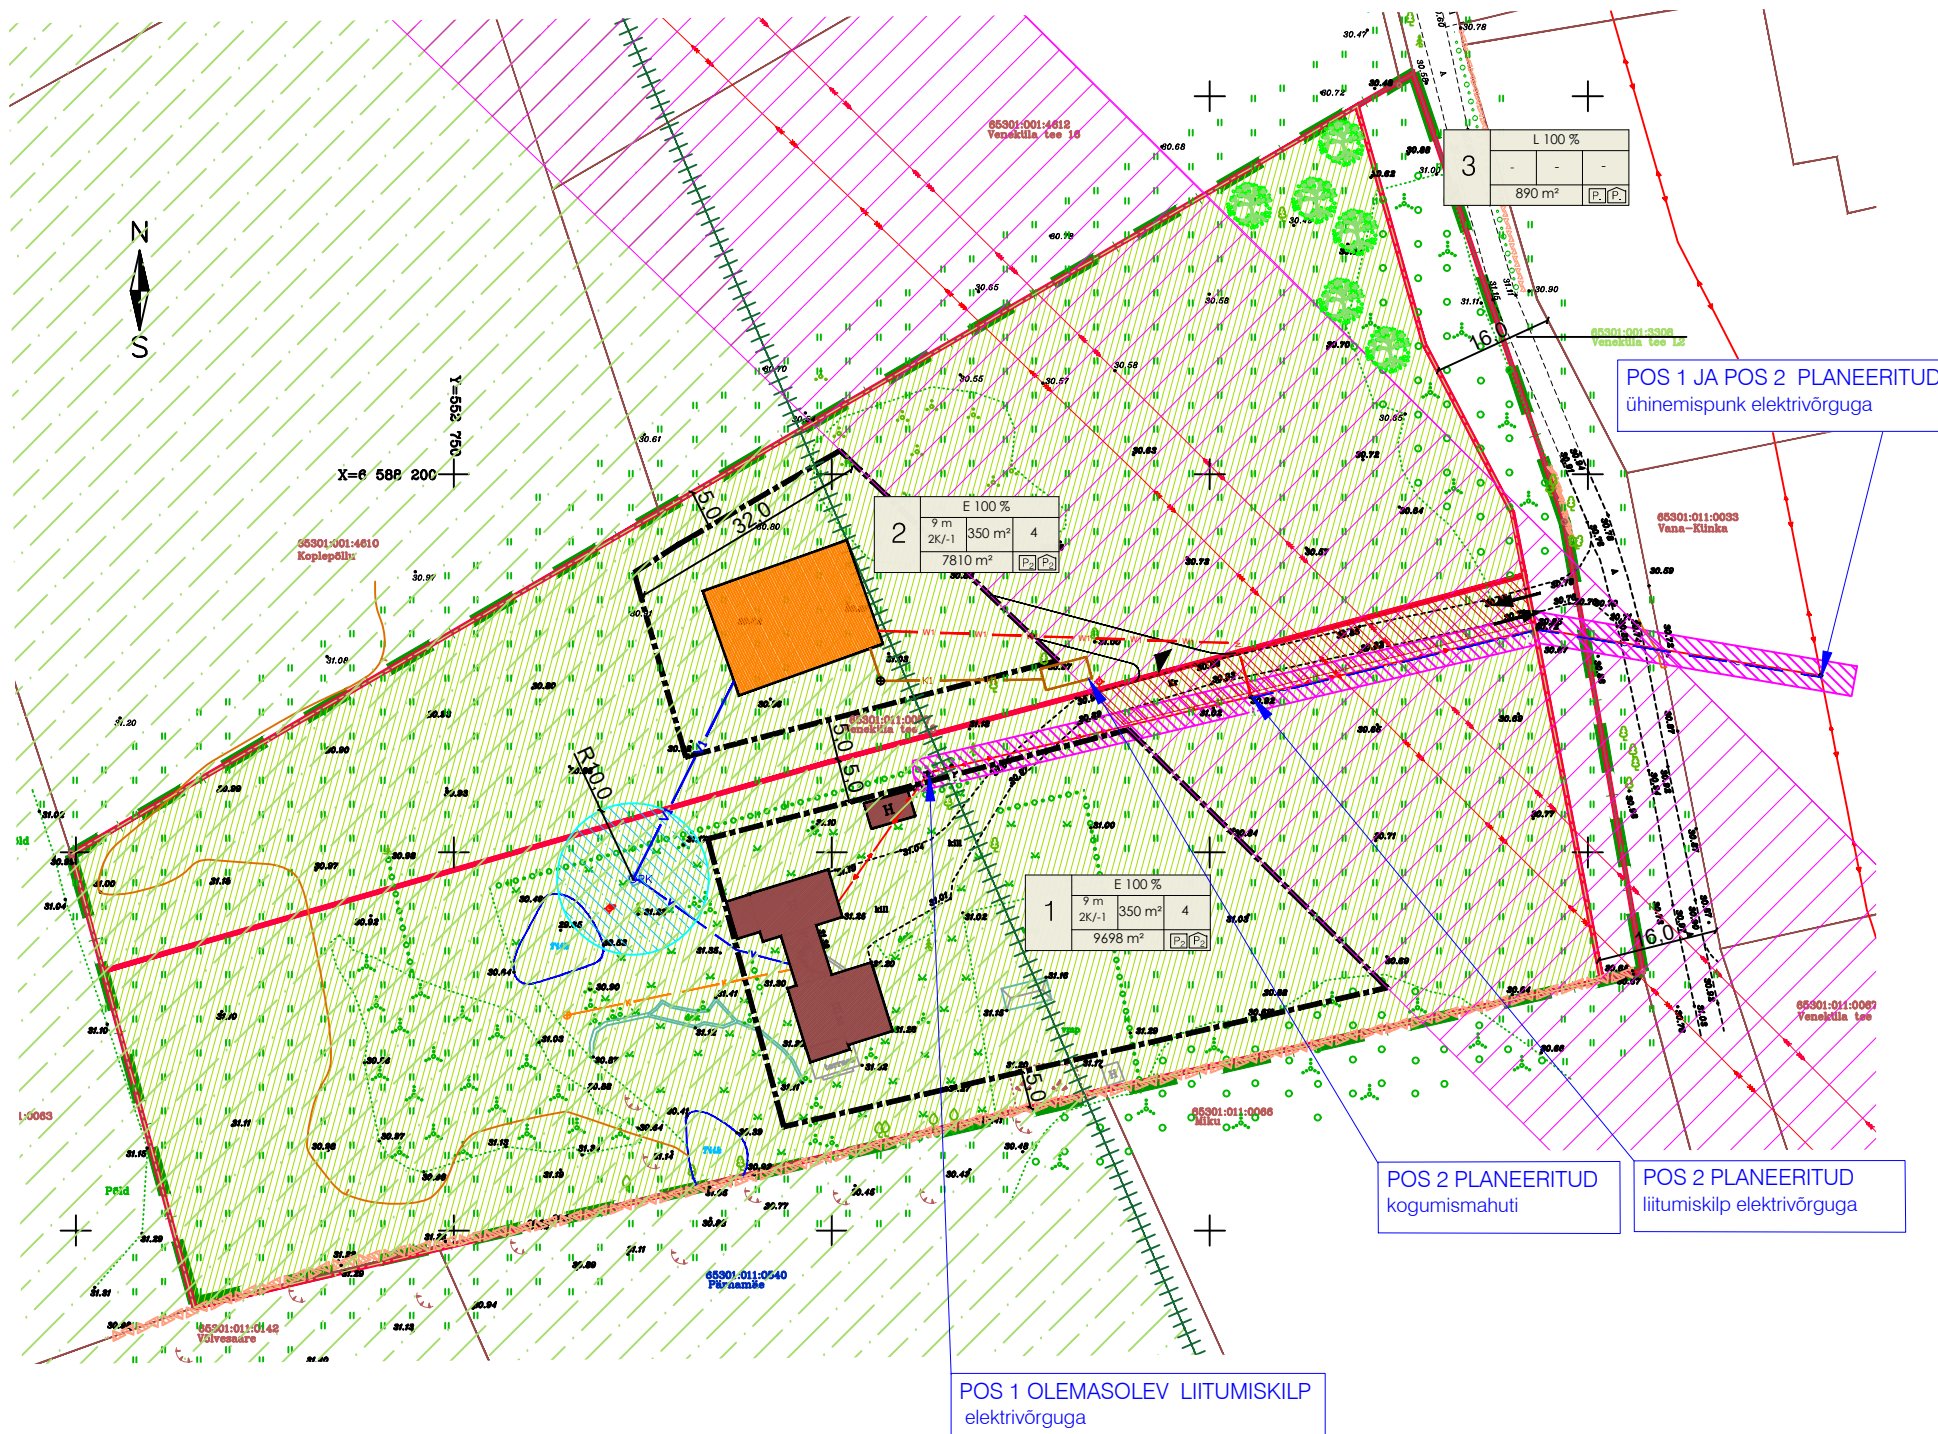

TINGMÄRGID

- DETAILPLANEERINGU ALA PIIR
- KINNISOMANDI PIIR
- MOODUSTATAVA KRUNDI PIIR
- PLANEERITUD HOONESTUSALA
- PLANEERITAVA HOONE VÕIMALIK ASUKOHT
- OLEMASOLEV HOONESTUS
- SISSEÕIDUTEE SERVITUUDI VAJADUSEGA ALA
- ROHEVÕRGUSTIKU ALA
- PLANEERITUD KÕRGHALJASTUS
- PLANEERITUD JUURDEPÄÄS KINNISTULE
- KAVANDATUD LIIKUMISSUUNAD

OLEMASOLEVAD TEHNORAJATISED

- VEETORUSTIK
- KANALISATSIOONITORUSTIK
- ELEKTRIÕHULIIN
- ELEKTRIKÕRGEPINGE ÕHULIIN
- TEHNOVÕRGU KAITSEVÕÖND
- PUURKAEVU KAITSEVÕÖND R=10 M
- OLEMASOLEV TIIK

PLANEERITUD TEHNORAJATISED

- PLANEERITUD VEETRASS
- PLANEERITUD KANALISATSIOONITRASS
- PLANEERITUD ELEKTRIMAAKAABEL
- PLANEERITUD (ASENDATAV) ELEKTRIÕHULIIN

KRUNDI EHTISÜLGUS			
1	SHOOTARIVIS 15 DET. PLAN. LIGES	EHITISEALLINE PIND - MAAPALNE/ MAA-ALLINE	
	VEEJÄRVA	PLANEERITAV PARKIMISKOHTADE ARV HOONES	
	KRUNDI SÜGUS	PLANEERITAV PARKIMISKOHTADE ARV ÕUES	



MÄRKUSED:			
1. Geodeetiline mõõdistus -OÜ AderGeo, M090720, 25.07.2020 a.			
Planeeringu koostamise korraldaja	Rae Vallavalitsus	RAE VALD, VENEKÜLA	Töö nr 401
Planeerija	Optimal Projekt OÜ	VENEKÜLA TEE 18 KINNISTU	DP
Arhitekt	I. Pungar	DETAILPLANEERING	M 1:1000
Projekti juht	A. Anton	TEHNOVÕRKUDE KOONDPLAAN	17.12.2020
			AS - 05