


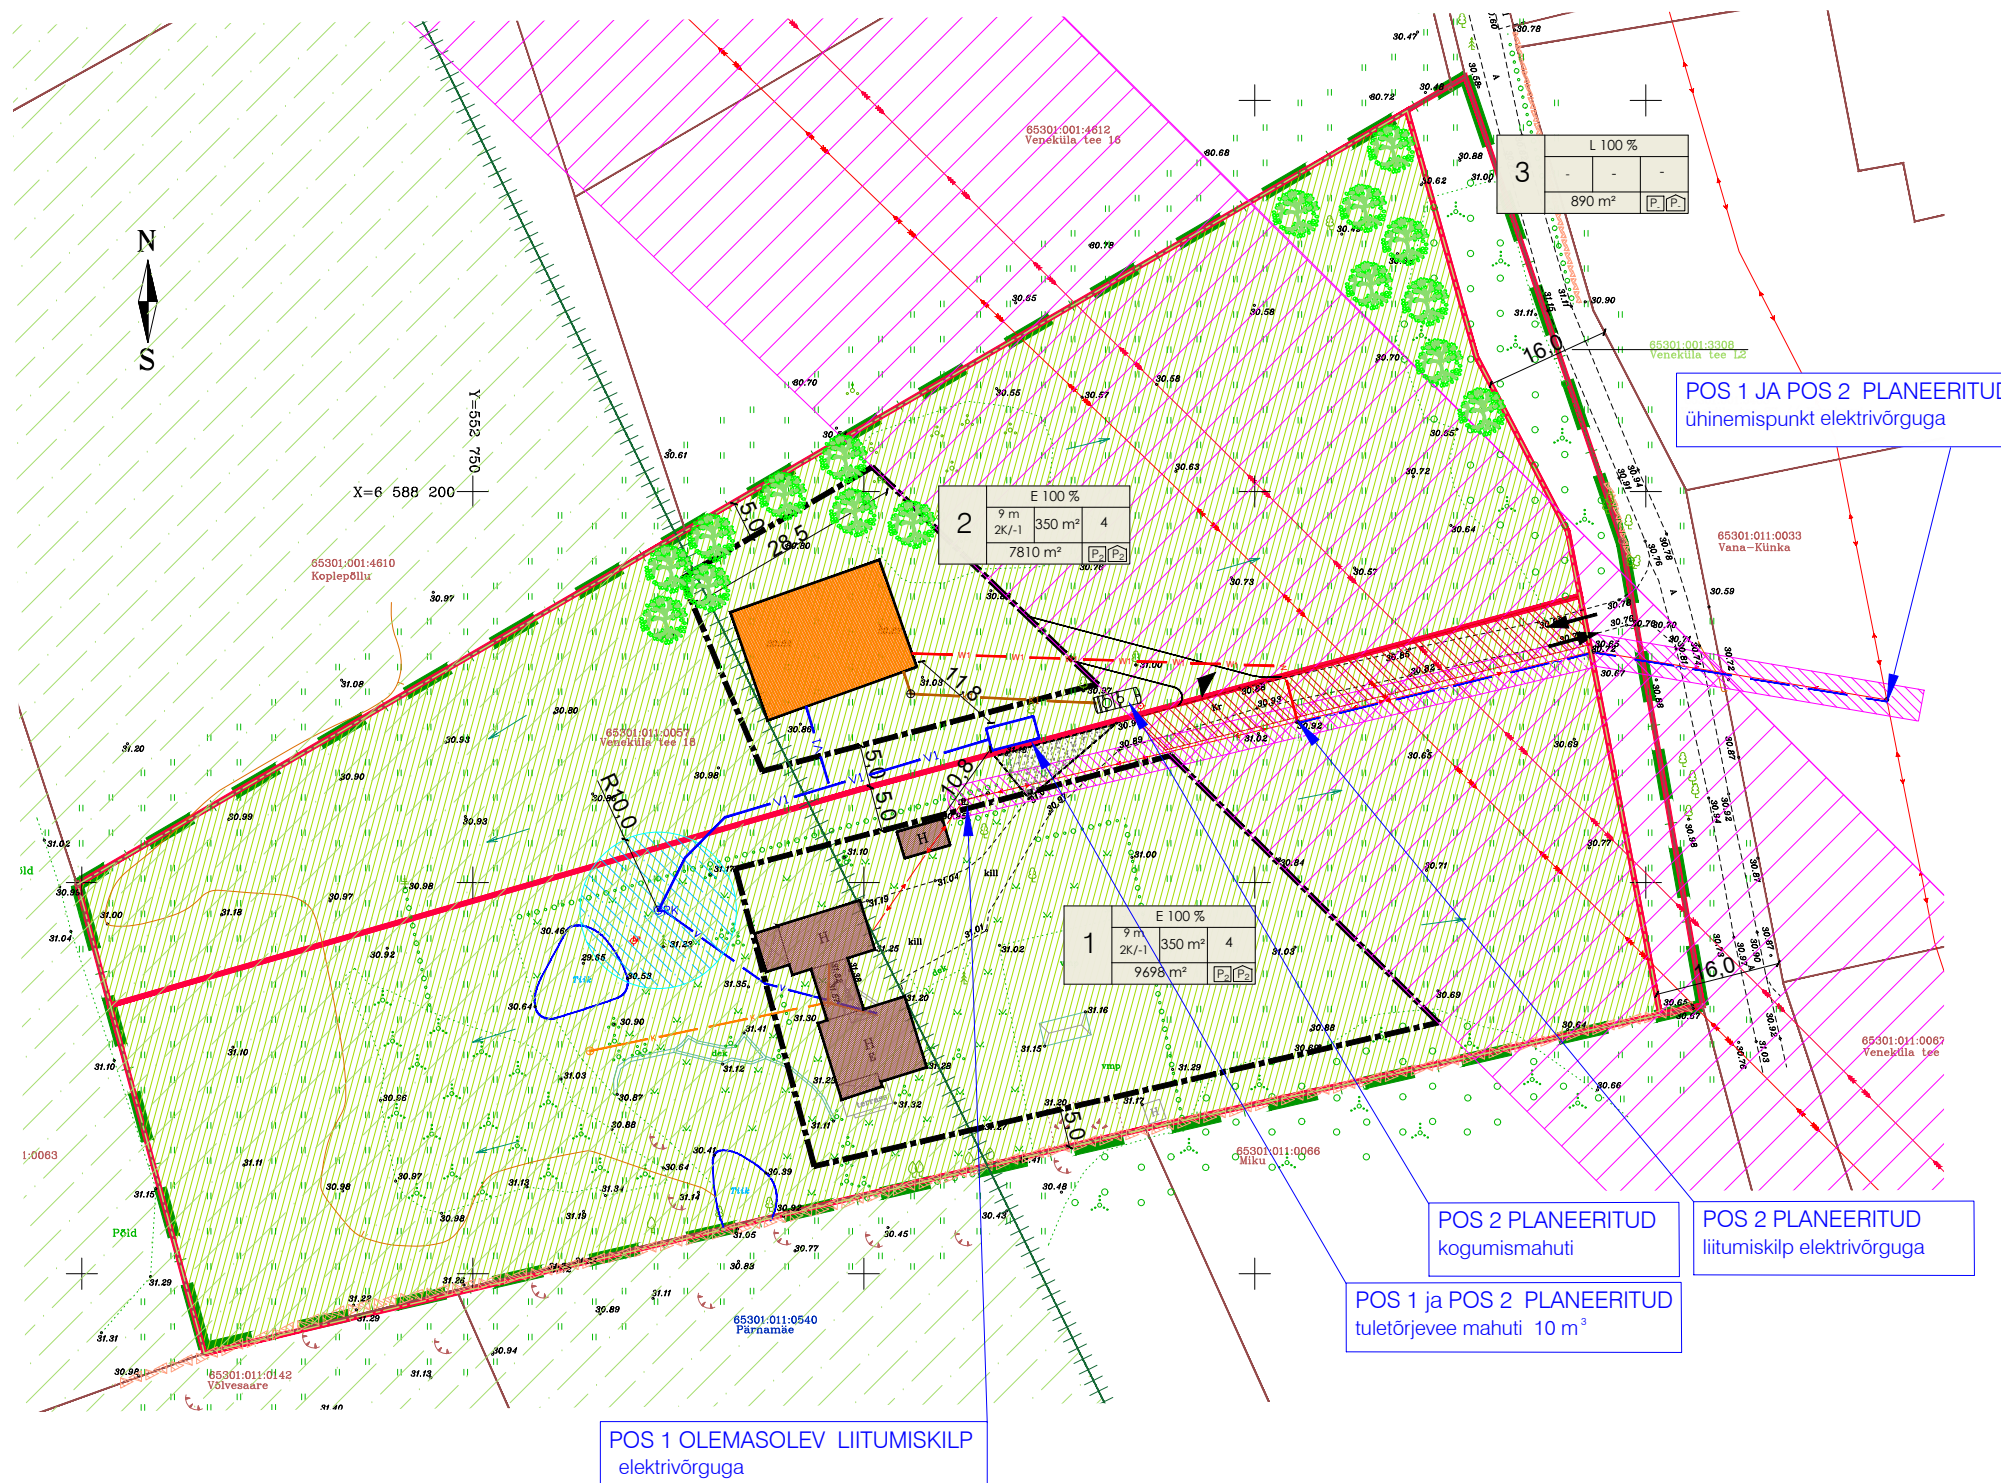

- TINGMÄRGID**
- DETAILPLANEERINGU ALA PIIR
 - KINNISOMANDI PIIR
 - MOODUSTATAVA KRUNDI PIIR
 - PLANEERITUD HOONESTUSALA
 - PLANEERITAVA HOONE VÕIMALIK ASUKOHT
 - OLEMASOLEV HOONESTUS
 - SISSEÕIDUTEE SERVITUUDI VAJADUSEGA ALA
 - ROHEVÖRGUSTIKU ALA
 - TUGEVDATUD KILLUSTIKKATTEGA ALA
 - PLANEERITUD KÕRGHALJASTUS
 - PLANEERITUD JUURDEPÄÄS KINNISTULE
 - KAVANDATUD LIIKUMISSUUNAD

- OLEMASOLEVAD TEHNORAJATISED**
- VEETORUSTIK
 - KANALISATSIOONITORUSTIK
 - ELEKTRIÕHULIIN
 - ELEKTRIKÕRGEPINGE ÕHULIIN
 - TEHNOVÕRGU KAITSEVÖÖND
 - PUURKAEVU HOOLDUSALA R=10 M
 - OLEMASOLEV TIIK

- PLANEERITUD TEHNORAJATISED**
- PLANEERITUD VEETRASS
 - PLANEERITUD KANALISATSIOONITRASS
 - PLANEERITUD ELEKTRIMAAKAABEL
 - PLANEERITUD (ASENDATAV) ELEKTRIÕHULIIN

MÄRKUSED:
1. Geodeetiline mõõdistus -OÜ AderGeo, M090720, 25.07.2020 a.

KRUNDI EHTISÜLGUS			
1	SHOOTISARV	% DET. PLAN. LUKKES	
	EHITISEALINE PIND	MAAPEALNE/ MAA-ALLINE	
	PLANEERITAV PARKIMISKOHTADE ARV	HOONES	
	PLANEERITAV PARKIMISKOHTADE ARV	ÜLES	



OPTIMAL
PROJEKT

Planeeringu koostamise korraldaja	Rae Vallavalitsus	RAE VALD, VENEKÜLA	Töö nr 401
Planeerija	Optimal Projekt OÜ	VENEKÜLA TEE 18 KINNISTU	DP
Arhitekt	I. Pungner	DETAILPLANEERING	M 1:1000
Projekti juht	A. Anton	TEHNOVÕRKUDE KOONDPLAAN	17.02.2022
			AS - 05