


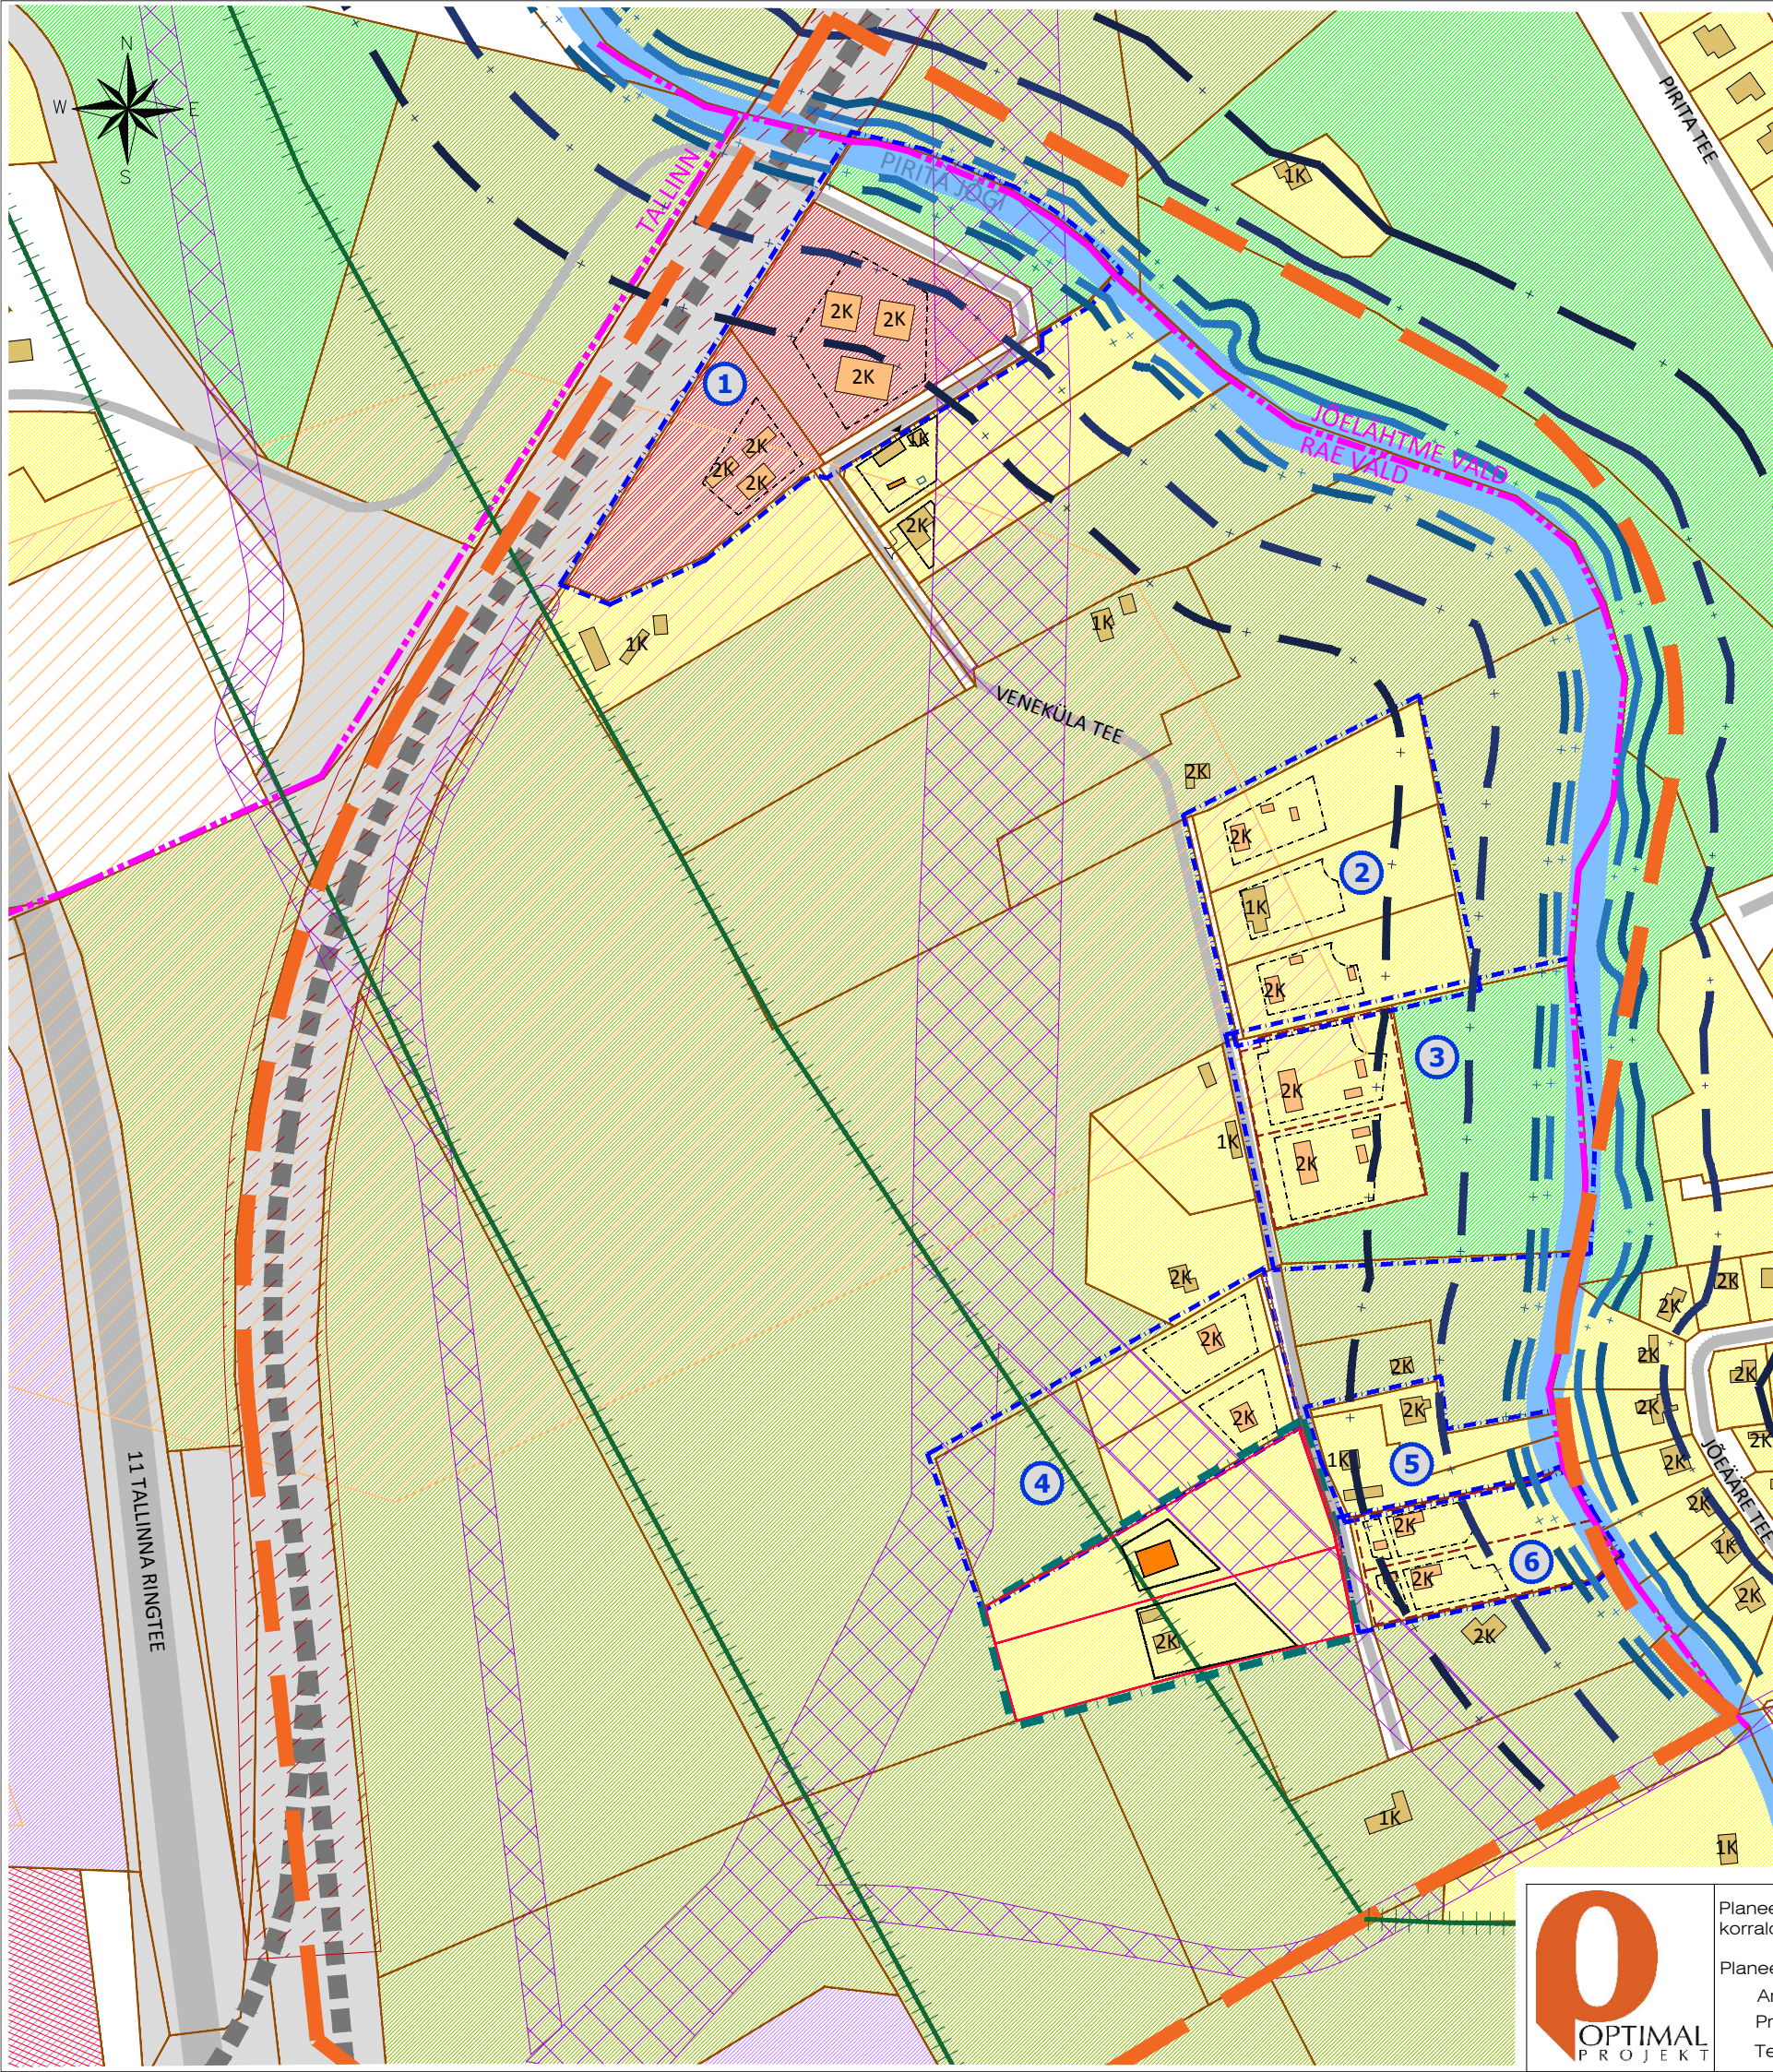

TINGMÄRGID

- KONTAKTVÖÖNDI ALA PIIR
- DETAILPLANEERINGUGA ALA PIIR
- KINNISOMANDI PIIR
- MOODUSTATAVA KRUNDI PIIR
- OLEMASOLEV HOONE
- PLANEERITAV MAAPEALNE HOONESTUSALA
- PLANEERITAVA HOONE VÕIMALIK ASUKOHT
- PLANEERITAVA ABIHOONE VÕIMALIK ASUKOHT
- RAUDTEE
- OLEMASOLEV SÕIDUTEE
- PLANEERITAV KRUNDISISENE AUTOLIIKLUSE ALA
- OLEMASOLEV VEEKOGU
- RAUDTEEKAITSEVÖÖND
- MAARDLA
- ELEKTRIPAIGALDISE KAITSEVÖÖND
- OMAVALITSUSE PIIR
- ROHEVÖRGUSTIK
- KONTAKTVÖÖNDIS PAIKNEV KEHTESTATUD DETAILPLANEERING
- PIRITA JÕE PIIRANGUVÖÖND 100m
- PIRITA JÕE EHITUSKEELUVÖÖND 50m
- PIRITA JÕE VEEKAITSEVÖÖND 10m
- PIRITA JÕE KALLASRAIDA 4m

KONTAKTVÖÖNDI ALAL KEHTESTATUD/MENETLETAVA DETAILPLANEERINGUGA KAVANDATUD

- HOONE VÕIMALIK ASUKOHT
- HOONESTUSALA

KRUNTIDE SIHTOTSTARBED:

- ELAMUMAA
- KONTAKTVÖÖNDI ALAL KEHTESTATUD DETAILPLANEERINGUGA KAVANDATUD ELAMUMAA
- ÄRIMAA
- TOOTISMAA
- ÄRI- JA TOOTISMAA
- MAATULUNDUSMAA
- ÜLDKASUTATAV MAA
- TRANSPORDIMAA
- SIHTOTSTARBETA MAA

PLANEERINGUALA LÄHIÜMBRUSES ALGATATUD JA KEHTESTATUD DETAILPLANEERINGUD

Jrk nr.	DP nimetus	Staadium
1	DP0406 - LAGEDI 11c KINNISTU JA LÄHIALA DETAILPLANEERING	KEHTESTATUD 25.06.2013, korraldus nr. 716
2	DP0803 - SINNIKA KINNISTU JA LÄHIALA DETAILPLANEERING	KEHTESTATUD 04.08.2015, korraldus nr. 1132
3	DP0685- MUSTIKA KINNISTU JA LÄHIALA DETAILPLANEERING	KEHTESTATUD 26.05.2015, korraldus nr. 816
4	DP0898 - KOPLEPÖLLU KINNISTU JA LÄHIALA DETAILPLANEERING	KEHTESTATUD 22.08.2017, korraldus nr. 1109
5	DP0174 - KRUUBERGI KINNISTU DETAILPLANEERING	KEHTESTATUD 11.10.2005, otsus nr. 496
6	DP0925 - VANA-KÜNKÄ KINNISTU JA LÄHIALA DETAILPLANEERING	KEHTESTATUD 31.01.2017, korraldus nr. 155

