



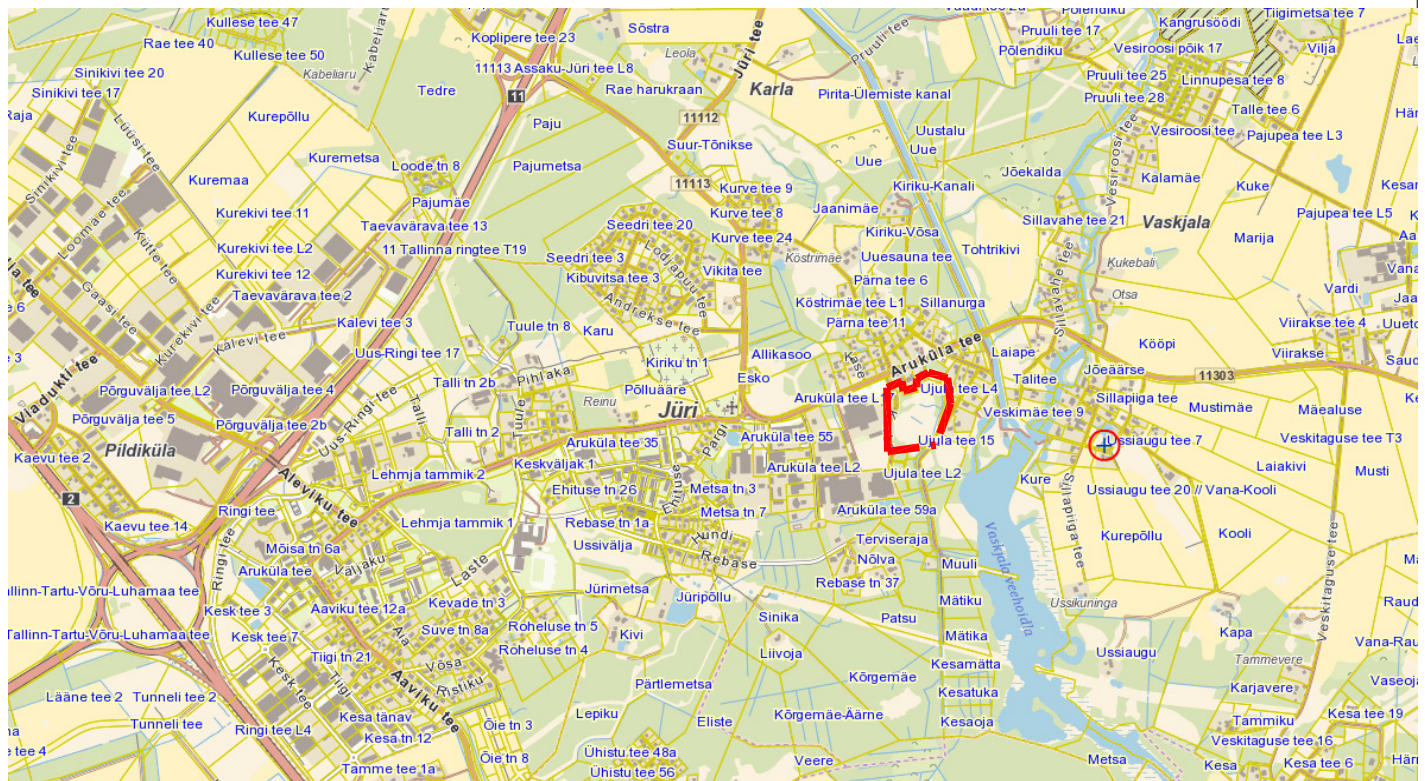

TINGMÄRGID:

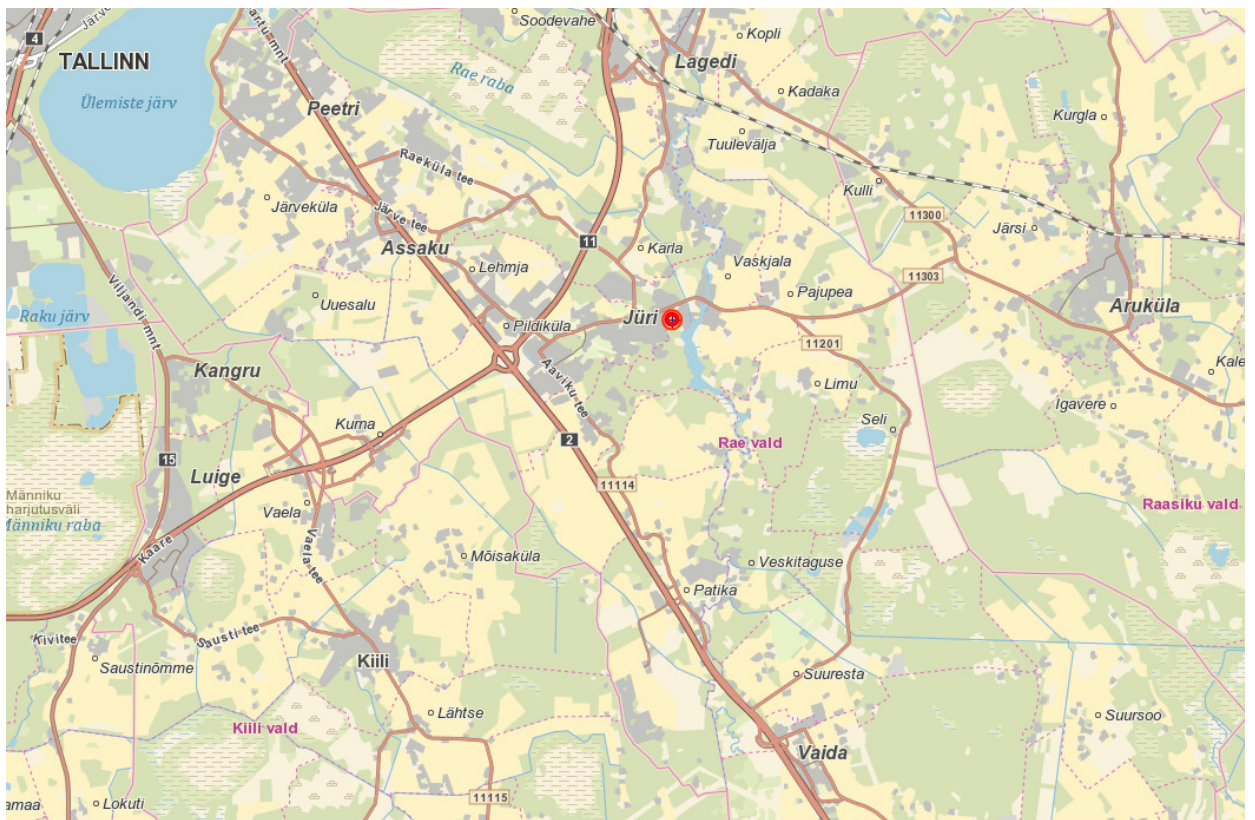

Planeeringu maa-ala



Arhitekt K. Samblük

Projektijuht A. Anton

Tehnik

RAE VALD VASKJALA KÜLA

KAEVUVESKI KINNISTU
DETAILPLANEERINGU ESKIIS

ASUKOHASKEEM

Töö nr. 381

ESKIIS

M

25.03.2022

AS - 01