

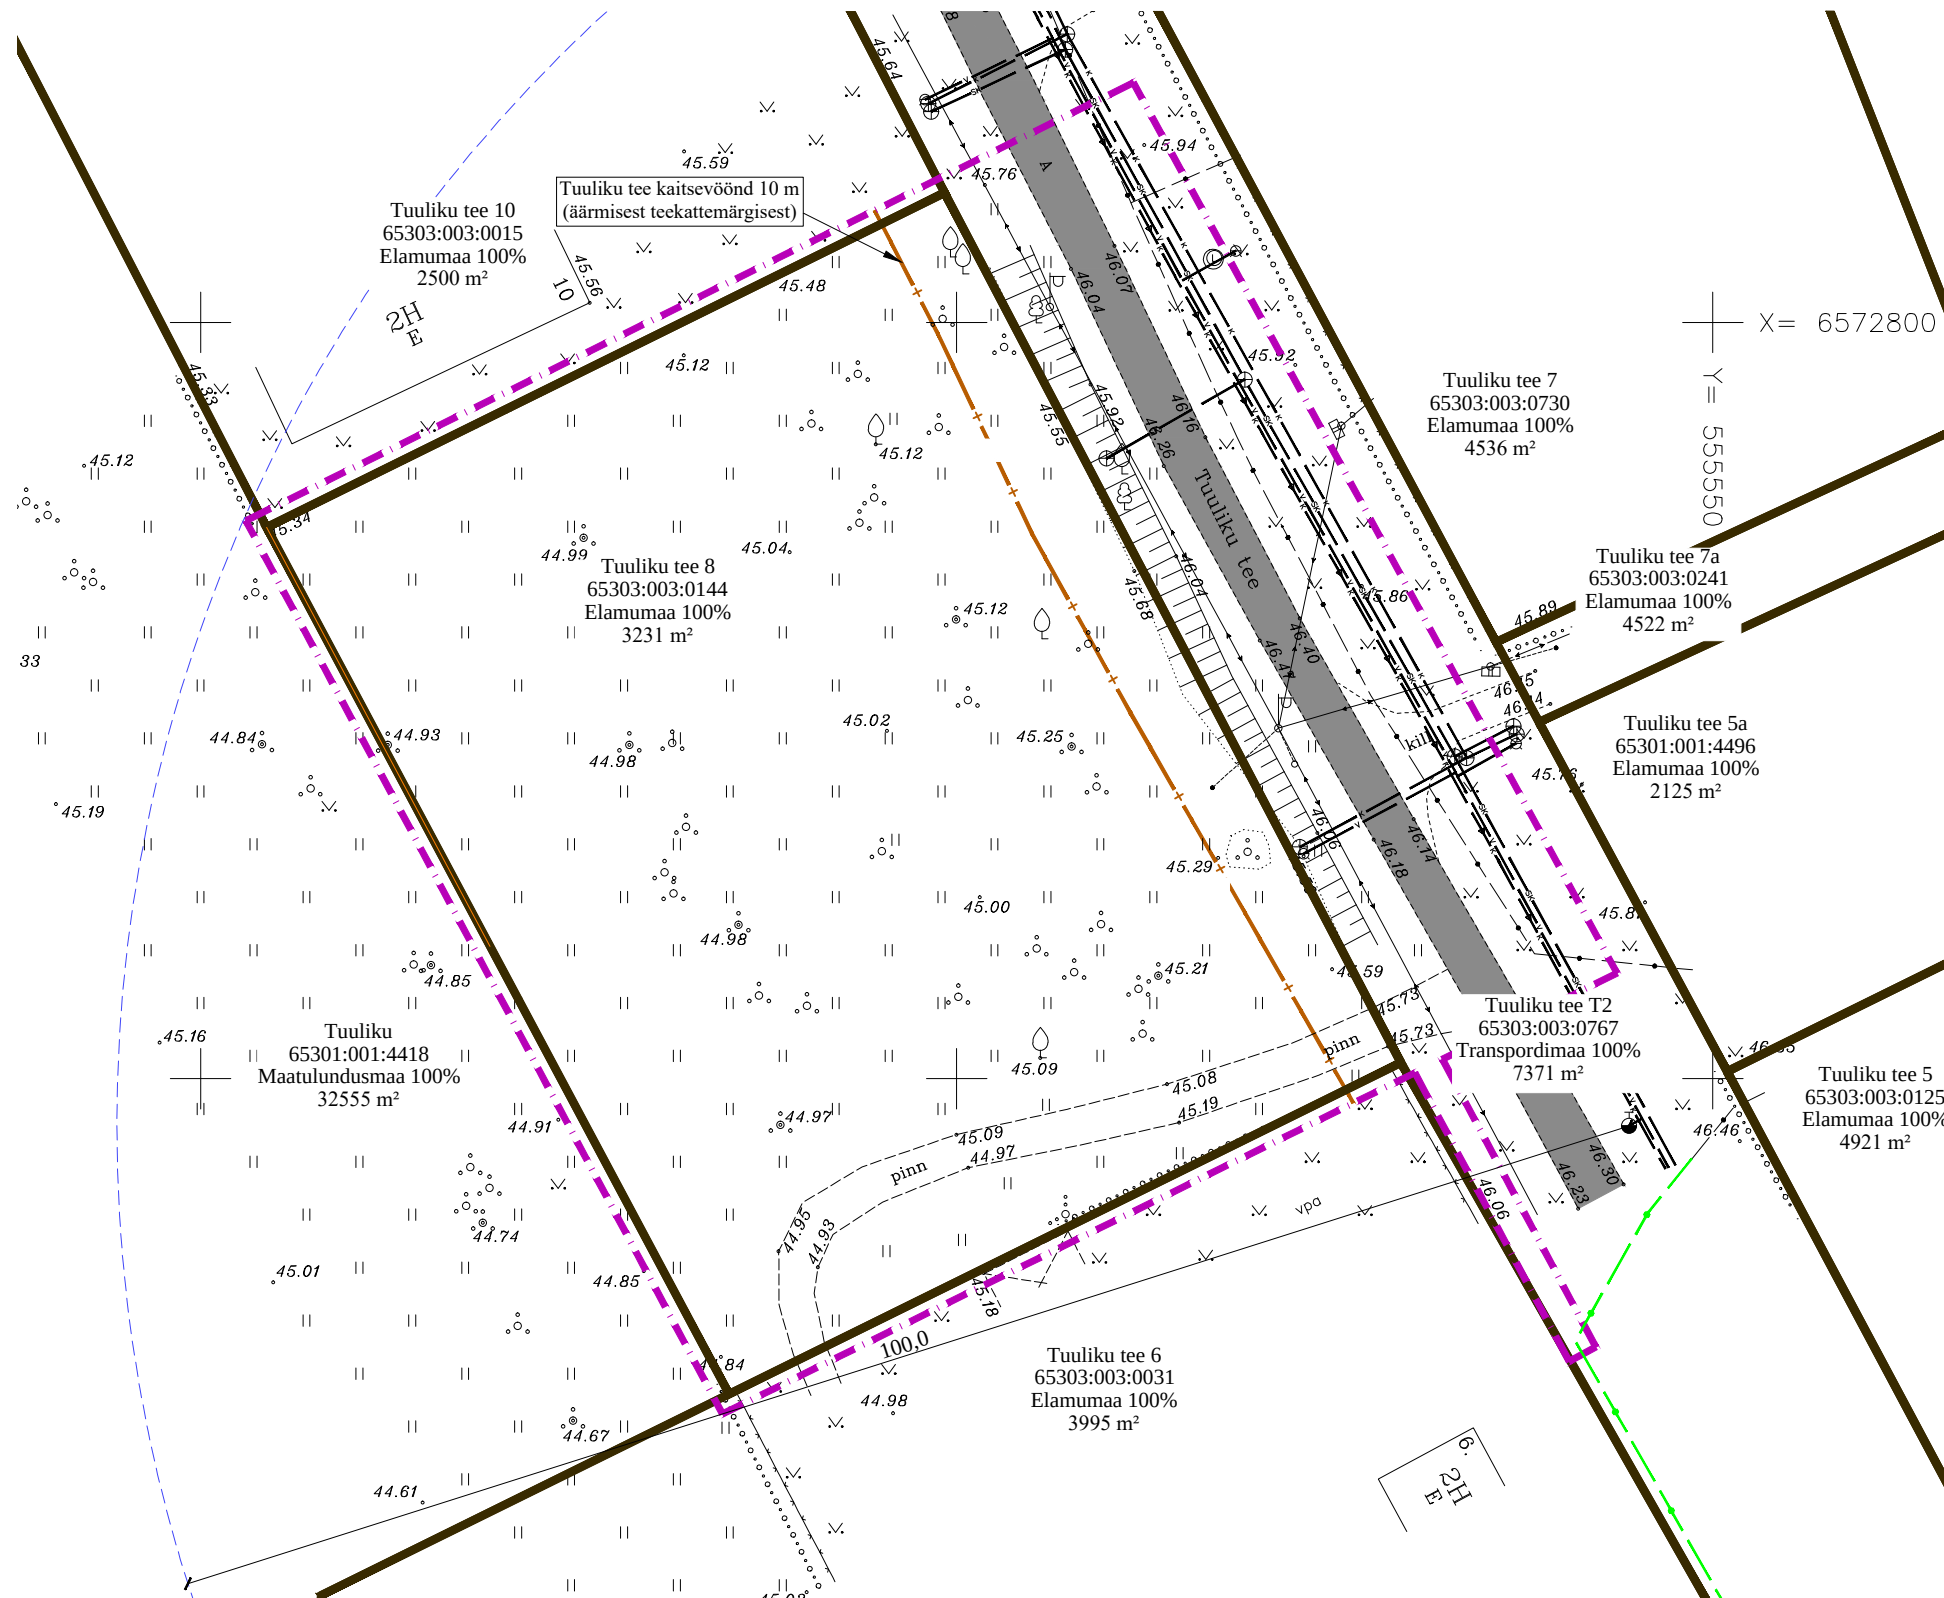
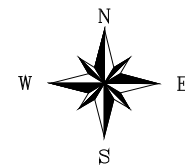


Foto 1. Vaade planeeritavale alale Tuuliku teelt



Foto 2. Vaade planeeritavale alale Tuuliku teelt

Piirangud:

- 1) Tuuliku tee kaitsevöönd 10 m äärmisest teekattemärgisest

TINGMÄRGID

OLEMASOLEV

	KINNISTU PIIR
	ASFALKATE
	VEETORUSTIK
	KANALISATSIOONITORUSTIK
	SADEMEVEETORUSTIK
	0,4 kV MAAKAABEL
	0,4 kV ÕHULIIN
	SIDEKAABEL
	SIDEKAABEL (LIGILÄHEDANE ASUKOHT)
	HÜDRANT TÖÖRAADIUSEGA

PLANEERITAV

	PLANEERITAVA ALA PIIR
--	-----------------------

Märkused:

- 1) „Suve tn 2 geodeetiline alusplaan“ M 1:500 (DP Projektbüroo OÜ, 14.12. 2017a. Töö nr: 109-17-G, reg.nr.EEG00053 12.04.2006).
- 2) Koordinaadid L-EST '97 süsteemis, kõrgused Balti 1977.a. süsteemis.

 FerrySan OÜ Mускаadi 14 76506 Saue linn Saue vald, Harjumaa Tel. +372 522 1744 MTR reg nr: EEP002230	Huvitatud isik Peeter Koch			
	Töö nimetus ja aadress Vaida aleviku Tuuliku tee 8 kinnistu ja lähiala detailplaneering Vaida alevik, Rae vald, Harju maakond			
Arhitekt Janika Jürgenson	Joonise nimetus TUGIPLAAN			Stadium DP
	Kuupäev 23.03.2021 a.	Möödt 1:500	Töö nr DP 1-21	Joonis 3
				Jooniseid 4